


# ГЕНЕРАЛЬНЫЙ ПЛАН МУНИЦИПАЛЬНОГО ОБРАЗОВАНИЯ "ЗАБОЛОТСКОЕ СЕЛЬСКОЕ ПОСЕЛЕНИЕ" ПЕРМСКОГО МУНИЦИПАЛЬНОГО РАЙОНА ПЕРМСКОГО КРАЯ

Карта функциональных зон поселения;  
планируемого размещения объектов  
местного значения  
д. Горшки, д. Растягаево, д. Заболото,  
д. Петряхино, д. Демино, д. Ольховка,  
д. Ванькино, д. Коляды, д. Трухляты,  
д. Тишкино

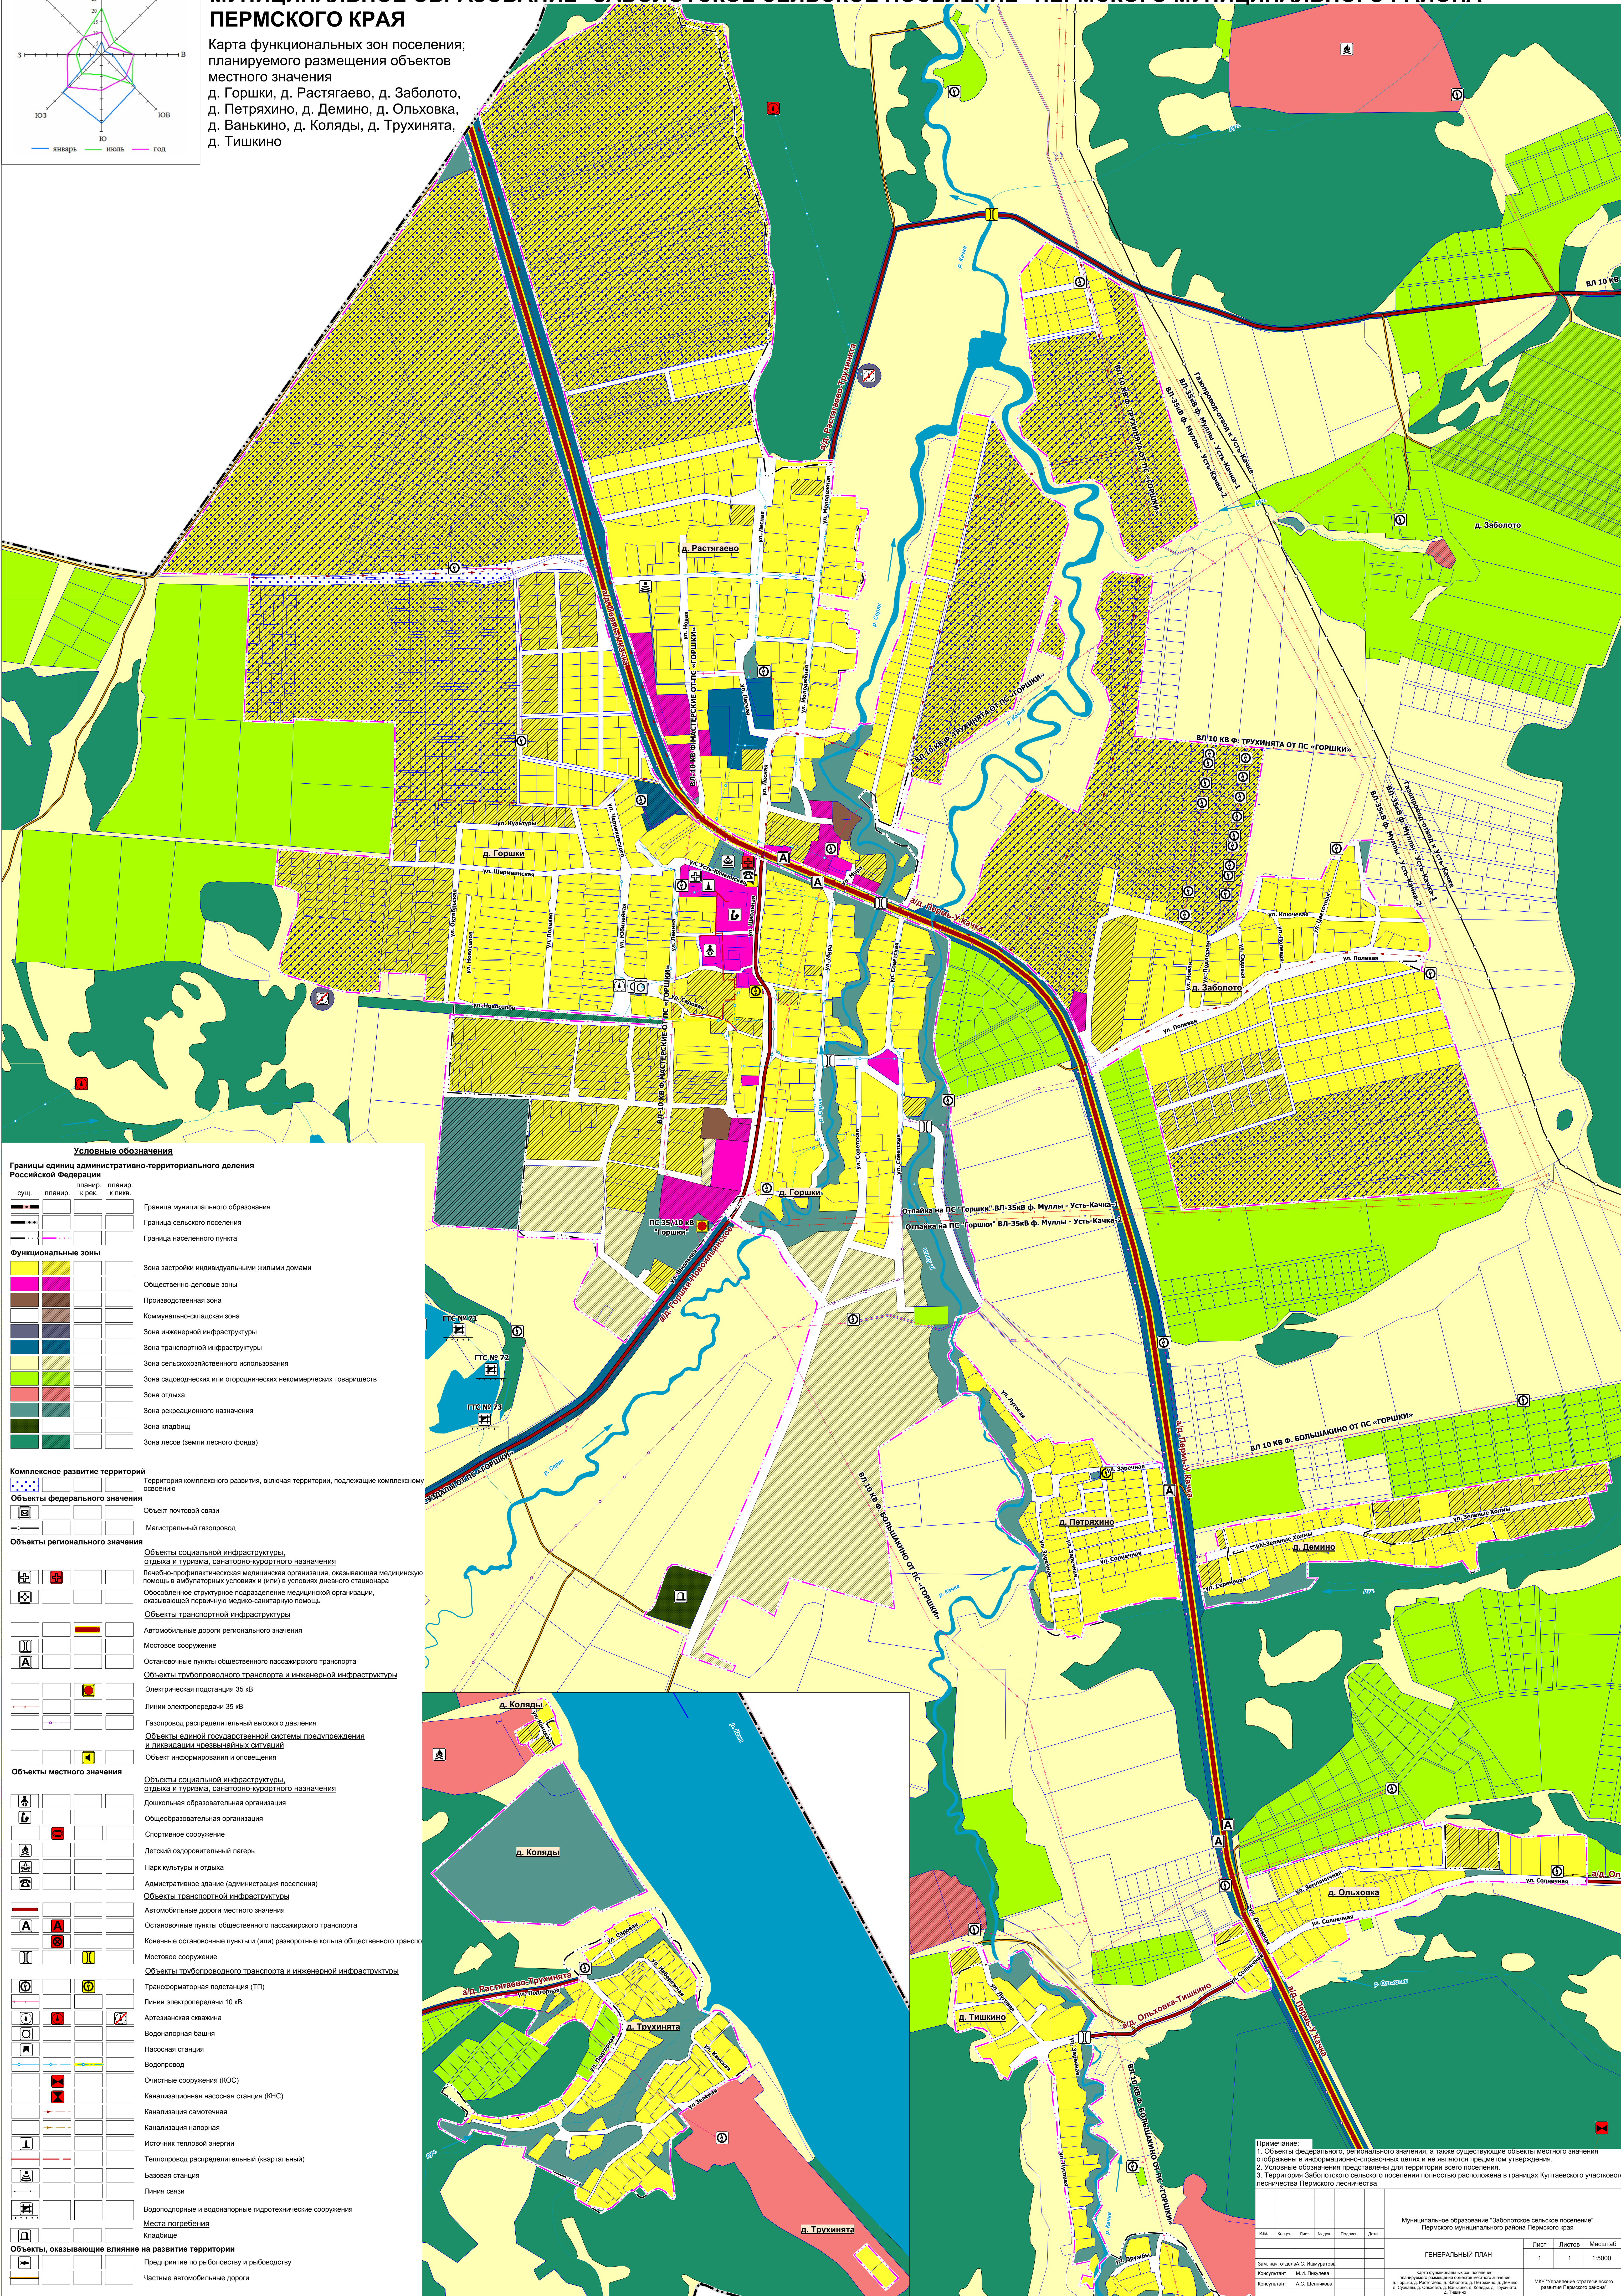

Условные обозначения

Границы единиц административно-территориального деления Российской Федерации

сущ.	планир.	планир.	к рек.	к линиям
—	—	—	—	—
—	—	—	—	—
—	—	—	—	—

Функциональные зоны

Зона застройки индивидуальными жилыми домами	
Общественно-деловые зоны	
Производственная зона	
Коммунально-складская зона	
Зона инженерной инфраструктуры	
Зона транспортной инфраструктуры	
Зона сельскохозяйственного использования	
Зона садоводческих или огороднических некоммерческих товариществ	
Зона отдыха	
Зона рекреационного назначения	
Зона кладбищ	
Зона лесов (земли лесного фонда)	

Комплексное развитие территорий

Объекты федерального значения

Объекты регионального значения

Объекты местного значения

Объекты, оказывающие влияние на развитие территории

Территория комплексного развития, включая территории, подлежащие комплексному освоению

Объект почтовой связи

Магистральный газопровод

Объекты социальной инфраструктуры, отдыха и туризма, санаторно-курортного назначения

Лечебно-профилактическая медицинская организация, оказывающая медицинскую помощь в амбулаторных условиях и (или) в условиях дневного стационара

Общественное структурное подразделение медицинской организации, оказывающей первичную медико-санитарную помощь

Объекты транспортной инфраструктуры

Автомобильные дороги регионального значения

Мостовое сооружение

Остановочные пункты общественного пассажирского транспорта

Объекты трубопроводного транспорта и инженерной инфраструктуры

Электрическая подстанция 35 кВ

Линии электропередачи 35 кВ

Газопровод распределительный высокого давления

Объекты единой государственной системы предупреждения и ликвидации чрезвычайных ситуаций

Объект информирования и оповещения

Объекты социальной инфраструктуры, отдыха и туризма, санаторно-курортного назначения

Дошкольная образовательная организация

Общеобразовательная организация

Спортивное сооружение

Детский оздоровительный лагерь

Парк культуры и отдыха

Административное здание (администрация поселения)

Объекты транспортной инфраструктуры

Автомобильные дороги местного значения

Остановочные пункты общественного пассажирского транспорта

Конечные остановочные пункты и (или) разворотные кольца общественного транспорта

Мостовое сооружение

Объекты трубопроводного транспорта и инженерной инфраструктуры

Трансформаторная подстанция (ТП)

Линии электропередачи 10 кВ

Артезианская скважина

Водонапорная башня

Насосная станция

Водопровод

Очистные сооружения (КОС)

Канализационная насосная станция (КНС)

Канализация самотечная

Канализация напорная

Источник тепловой энергии

Теплопровод распределительный (квартальный)

Базовая станция

Линия связи

Водоподпорные и водонапорные гидротехнические сооружения

Места погребения

Кладбище

Предприятие по рыболовству и рыбоводству

Частные автомобильные дороги

Примечание:  
1. Объекты федерального, регионального значения, а также существующие объекты местного значения  
отображены в информационно-справочных целях и не являются предметом утверждения.  
2. Условные обозначения представлены для территории всего поселения.  
3. Территория Заболотского сельского поселения полностью расположена в границах Култаевского участкового  
лесничества Пермского лесничества

Имя	Фамилия	Лист	Рекла	Планш	Дата
Муниципальное образование "Заболотское сельское поселение" Пермского муниципального района Пермского края					
ГЕНЕРАЛЬНЫЙ ПЛАН					
Лист 1 из 1					
Масштаб 1:15000					
Зам. нач. отдела А.С. Ишмурадова					
Консультант М.И. Пискунова					
Консультант А.С. Шенюкова					
Карта функциональных зон поселения, планируемого размещения объектов местного значения					
А. Горшки, д. Растягаево, д. Заболото, д. Петряхино, д. Демино, д. Ольховка, д. Ванькино, д. Коляды, д. Трухляты, д. Тишкино					
МКО "Управление стратегического развития Пермского района"					
Формат А4					