



**КОМИТЕТ ИМУЩЕСТВЕННЫХ ОТНОШЕНИЙ
АДМИНИСТРАЦИИ ПЕРМСКОГО МУНИЦИПАЛЬНОГО РАЙОНА**

РЕШЕНИЕ

о размещении объектов № 132

Пермский край
Пермский район

02.03.2020

Комитет имущественных отношений администрации Пермского муниципального района разрешает Трофимову Александру Яковлевичу (паспорт 57 03 № 653881 выдан 21.01.2003 Отделом Внутренних Дел Пермского района Пермской области) почтовый адрес: 614513, Пермский район, д. Ванюки, ул. Парковая, д. 6, кв. 22

размещение объекта «элементы благоустройства территории, в том числе малые архитектурные формы, за исключением некапитальных нестационарных строений и сооружений, рекламных конструкций, применяемых как составные части благоустройства территории»

на землях государственная собственность на которые не разграничена

на срок 1 год с 02.03.2020 г. по 01.03.2021 г.

Местоположение: Пермский край, Пермский район, Савинское с/п, д. Ванюки, ул. Зеленая

Приложение: схема предполагаемых к использованию земель или части земельного участка.

Председатель комитета
имущественных отношений
администрации Пермского
муниципального района



(подпись, печать)

Г.В. Мюресов

Утверждена

(наименование документа об утверждении, включая наименование органов государственной власти или органов местного самоуправления, принявших решение об утверждении схемы или подписавших соглашение о передаче в аренду земельного участка)


от _____ № _____

Схема расположения земельного участка или земельных участков на кадастровом плане территории

Условный номер земельного участка:
59:32:1750001:3У1

Площадь земельного участка: **120 кв.м**

Обозначение характерных точек границ	Координаты, м	
	X	Y
1	2	3
n1	509713,83	2220238,06
n2	509712,45	2220247,84
1	509706,76	2220246,97
n3	509700,39	2220246,00
n4	509701,78	2220236,15
2	509702,75	2220236,32
3	509704,75	2220236,75
n1	509713,83	2220238,06

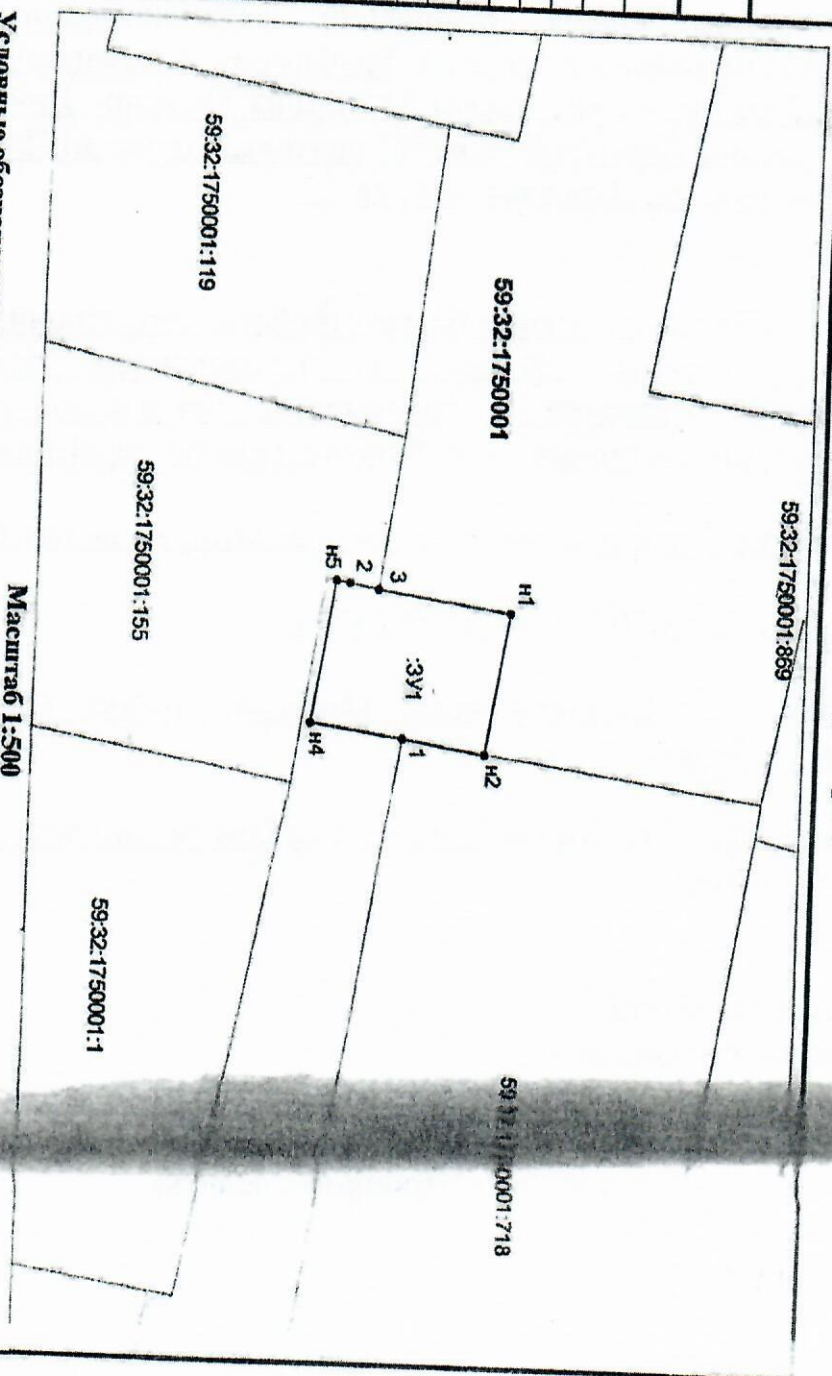

Условные обозначения:

Масштаб 1:500

Проектируемая граница земельного участка
Существующая часть границы, имеющаяся в ЕГРН сведения о которой достоянием для
определения ее местоположения
Обозначение образуемого земельного участка
Найтись кадастрового номера земельного участка
Найтись кадастрового номера квартала

3У1
59:32:1750001:155
59:32:1750001