



**КОМИТЕТ ИМУЩЕСТВЕННЫХ ОТНОШЕНИЙ
АДМИНИСТРАЦИИ ПЕРМСКОГО МУНИЦИПАЛЬНОГО РАЙОНА**

РЕШЕНИЕ

о размещении объектов № 855

Пермский край
Пермский район

09.11.2020

Комитет имущественных отношений администрации Пермского муниципального района разрешает Муниципальному учреждению «Управление капитального строительства Пермского муниципального района» (ИНН 5948031753, ОГРН 1075948000050, почтовый адрес: 614500, г. Пермь, ул. Верхнемуллинская, д. 80.)

размещение объекта: «Тепловые сети всех видов, включая сети горячего водоснабжения, для размещения которых не требуется разрешения на строительство»

на землях государственная собственность на которые не разграничена

на срок 1 год с 30.09.2020г. по 29.09.2021г.

Местоположение: Пермский край, Пермский район, Юго-Камское с/п, п. Юго-Камский.

Приложение: схема предполагаемых к использованию земель или земельных участков.

Председатель комитета
имущественных отношений администрации
Пермского муниципального района


(подпись, печать)

Г.В. Мюресов

**СХЕМА РАСПОЛОЖЕНИЯ В ПРЕДЕЛАХ ГРАНИЦ ЗЕМЕЛЬНОГО УЧАСТКА
С КАДАСТРОВЫМ НОМЕРОМ 59:32:0100009**

Объект: Тепловые сети всех видов, включая сети горячего водоснабжения, для размещения которых не требуется разрешение на строительство

Местоположение: Пермский край, Пермский район, Юго-Камское сельское поселение, п. Юго-Камский.

Категория земель: земли населенных пунктов


Вид разрешенного использования земельного участка: Для размещения объектов среднего профессионального и высшего профессионального образования

Площадь запрашиваемой части земельного участка, кв.м: 695

Цель использования части земельного участка: для строительства теплосети 2Ду 50

КАТАЛОГ КООРДИНАТ, м

№ п/п	X	Y
1	484307.647	2193251.884
2	484313.624	2193255.188
3	484311.387	2193259.247
4	484333.741	2193271.788
5	484331.576	2193275.709
6	484367.193	2193295.488
7	484362.153	2193304.133
8	484317.960	2193279.584
9	484322.487	2193271.471
10	484302.833	2193260.494

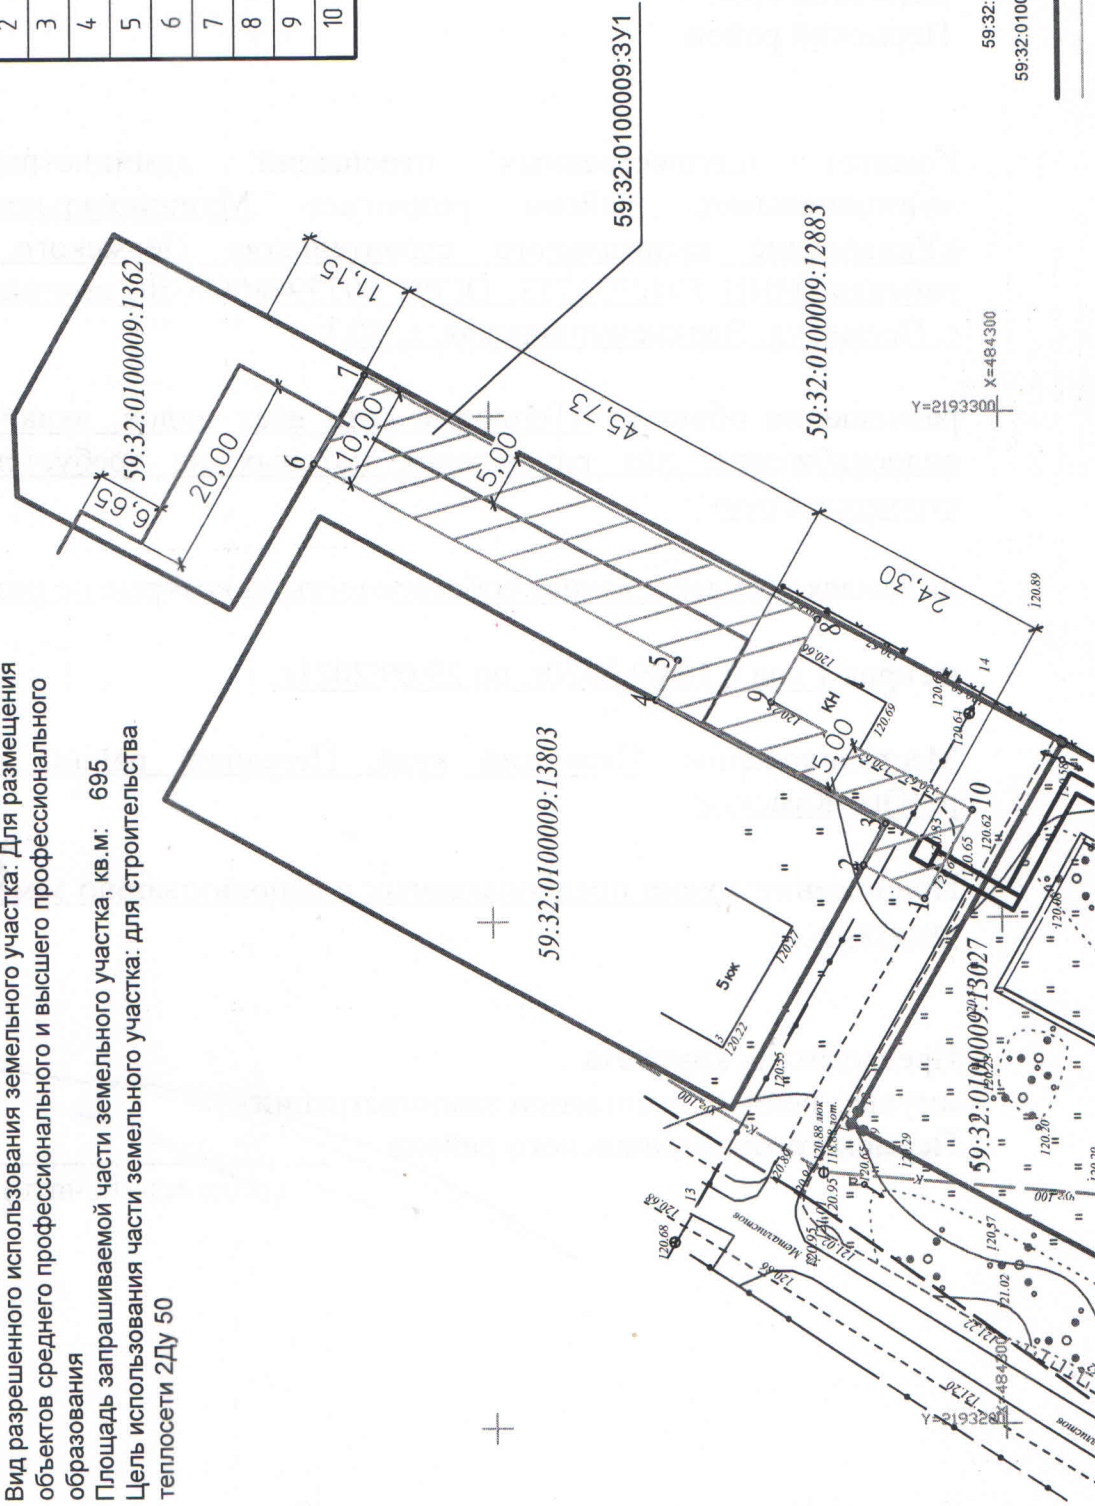

Условные обозначения:

- 59:32:0100009 номер утченного земельного участка
- 59:32:0100009:3У1 обозначение территории проектируемого размещения объекта
- граница земельного участка
- граница проектируемого размещения объекта
- I₀ характерная точка границы территории размещения

Масштаб 1:500

Копировал

Формат А3

№, № подл.	Логн. и гдето	Вамен чнб.	№
Согласовано			