

Схема расположения границ публичного сервитута

Объект: Газопровод-ввод до границы земельного участка по адресу: Пермский край, м.о. Пермский, с. Култаево, ул. Лазурная, д.92в (под строительство газопровода давлением до 1,2 Мпа, для размещения которого не требуется разрешения на строительство)

Местоположение: Пермский край, м.о. Пермский, с. Култаево, ул. Лазурная

Площадь публичного сервитута: 90 кв.м.

Категория земель: земли населенных пунктов

Описание границ смежных землепользователей:

От точки н1 до точки н2 - земельный участок с кадастровым номером 59:32:3250001:21593

От точки н2 до точки н3 - земельный участок с кадастровым номером 59:32:3250001:21592

От точки н3 до точки н1 - земельный участок с кадастровым номером 59:32:3250001:16060

Условные обозначения:

:3У1 - Проектные границы публичного сервитута

1 - Обозначение характерной точки проектной границы публичного сервитута


:21592 - Границы и номер земельного участка, сведения о которых внесены в ЕГРН

59:32:3250001 - Номер кадастрового квартала

№ точки границы	X	Y	Средняя квадратическая погрешность положения характерной точки (Mt), м
1	506512.88	2212156.92	0.1
2	506512.65	2212153.49	0.1
3	506512.15	2212145.93	0.1
4	506520.64	2212145.77	0.1
5	506520.76	2212156.77	0.1
1	506512.88	2212156.92	0.1

59:32-6.553 - Границы и учетный номер зоны с особыми условиями использования территории, сведения о которых внесены в ЕГРН

— - Проектное местоположение инженерного сооружения

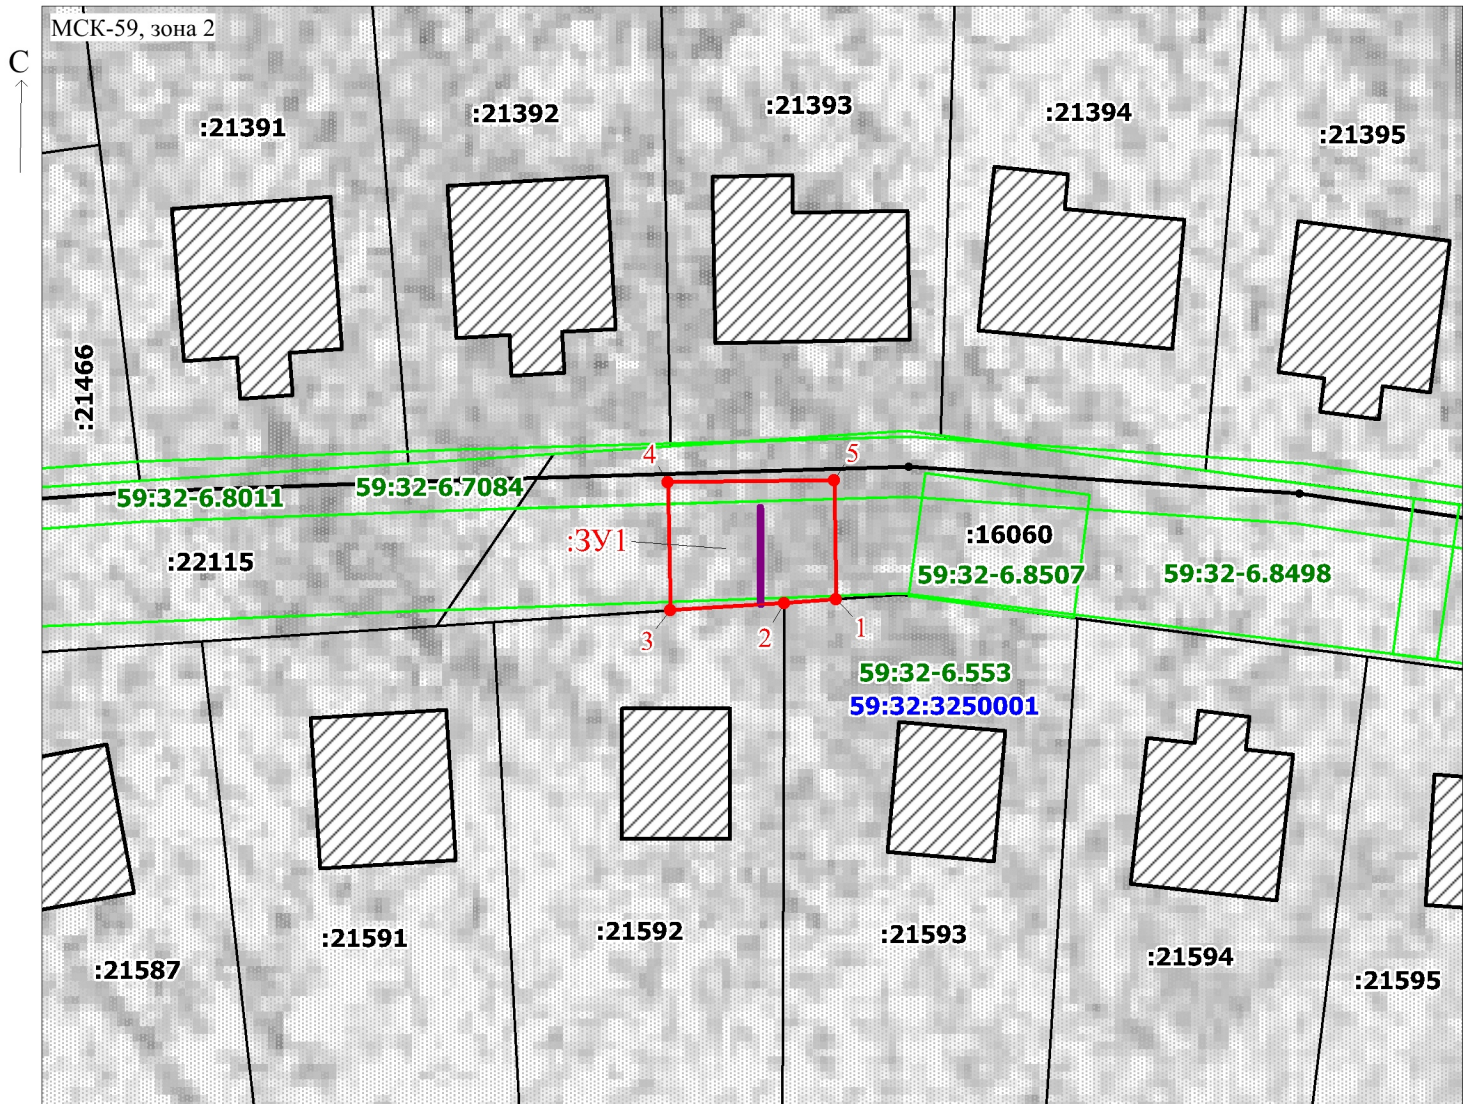

Масштаб 1:500

Заявитель:

Д.Х. Киямова

/ Киямова Д.Х.

(подпись, расшифровка подписи)