

Схема расположения границ публичного сервитута

Объект: Газопровод-ввод до границы земельного участка по адресу: Пермский край, м.о. Пермский, п. Протасы, ул. Радужная, д. 18 (под строительство газопровода давлением до 1,2 МПа, для размещения которого не требуется разрешения на строительство)

Местоположение: Пермский край, м.о. Пермский, п. Протасы, ул. Радужная

Площадь публичного сервитута: 891 кв.м. (в т.ч. 59:32:3250001:13461-328 кв.м.; 59:32:3250001:13592-563 кв.м.)

Категория земель: земли населенных пунктов

Каталог координат, м

Система координат: МСК-59, зона 2

Метод определения координат - Геодезический

Описание границ смежных землепользователей:

От точки н1 до точки н5 - земельный участок

с кадастровым номером 59:32:3250001:6111

От точки н5 до точки н6 - земельный участок

с кадастровым номером 59:32:3250001:13461

От точки н6 до точки н12 - земельный участок

с кадастровым номером 59:32:3250001:13592

От точки н12 до точки н14 - земли общего пользования

От точки н14 до точки н15 - земельный участок

с кадастровым номером 59:32:3250001:13461

От точки н15 до точки н1 - земельный участок

с кадастровым номером 59:32:3250001:6112

Условные обозначения:

:3У1 - Проектные границы публичного сервитута

1 - Обозначение характерной точки проектной границы публичного сервитута


:6111 - Границы и номер земельного участка, сведения о которых внесены в ЕГРН

59:32:3250001 - Номер кадастрового квартала

59:32-6.553 - Границы и учетный номер зоны с особыми условиями использования территории, сведения о которых внесены в ЕГРН

— - Проектное местоположение инженерного сооружения

МСК-59, зона 2

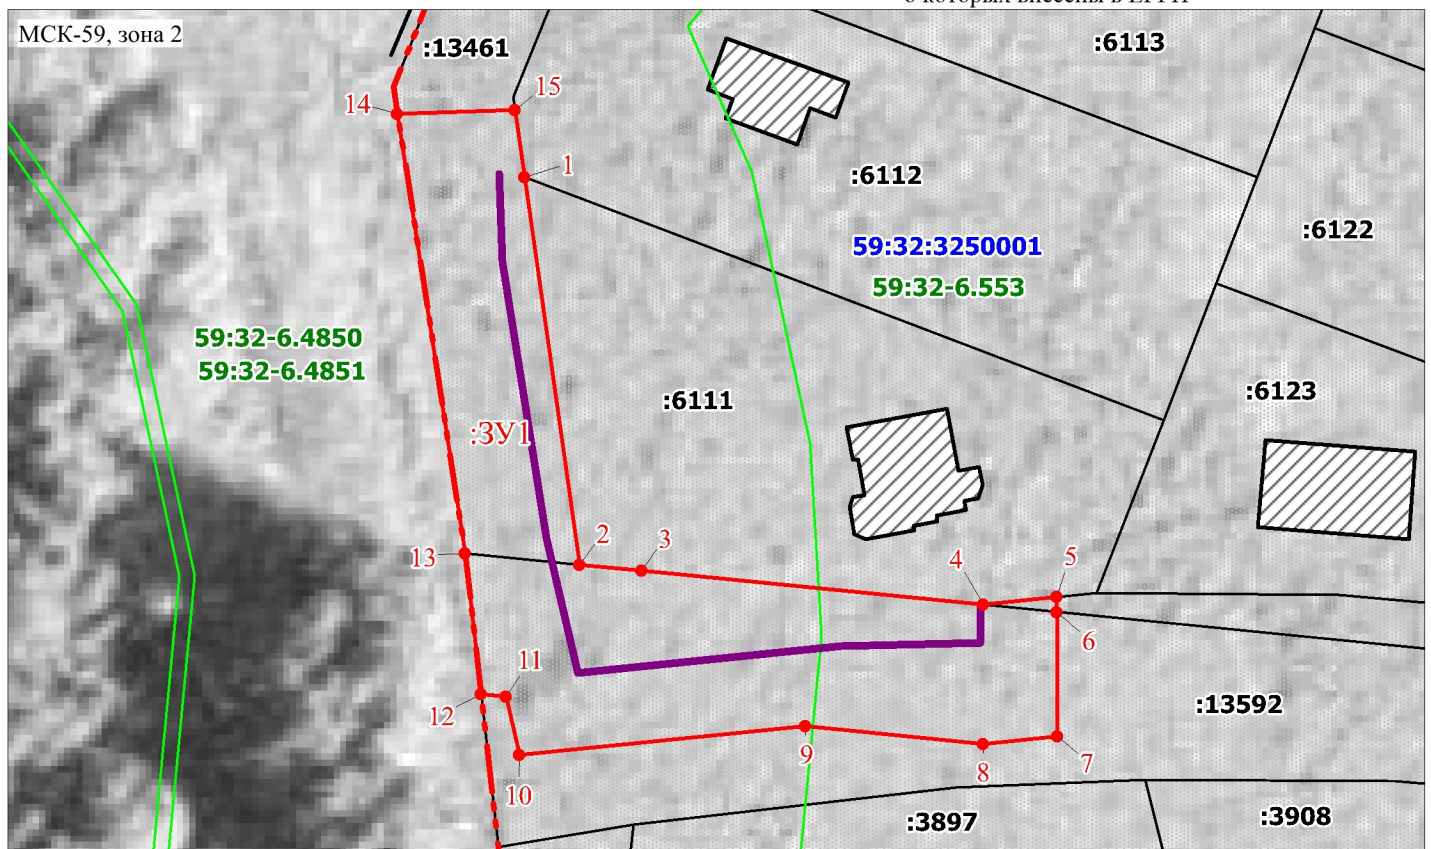

Масштаб 1:600

Заявитель:

Д.Х. Киямова

/ Киямова Д.Х.

(подпись, расшифровка подписи)