

# Схема расположения границ публичного сервитута

Объект: Газопровод до границ земельного участка по адресу: Пермский край, м.р-н Пермский, д. Буланки, пер. Западный, дом № 7А (под строительство газопровода давлением до 1,2 Мпа, для размещения которого не требуется разрешения на строительство)

Местоположение: расположенных по адресу: Пермский край, Пермский м.о., д. Буланки, пер. Западный, дом № 7А

Каталог координат, м  
Система координат: МСК-59, зона 2  
Метод определения координат - Геодезический

Площадь земель или части земельного участка, кв.м.: 660

Категория земель: земли населенных пунктов

Вид разрешенного использования: -

Описание границ смежных землепользователей:

От точки н1 до точки н2 - земельный участок

с кадастровым номером 59:32:3630002:1657

От точки н2 до точки н5 - земельный участок

с кадастровым номером 59:32:0000000:15980

От точки н5 до точки н6 - земли общего пользования

От точки н6 до точки н1 - земельный участок

с кадастровым номером 59:32:3630002:2249

№ точки границы	X	Y	Средняя квадратическая погрешность положения характерной точки (Mt), м
1	516253.79	2262709.01	0.1
2	516250.01	2262709.57	0.1
3	516217.88	2262714.23	0.1
4	516213.06	2262714.36	0.1
5	516203.53	2262714.63	0.1
6	516198.32	2262714.77	0.1
7	516194.07	2262714.87	0.1
8	516193.81	2262703.88	0.1
9	516211.74	2262703.44	0.1
10	516247.49	2262698.95	0.1
11	516252.45	2262698.33	0.1
1	516253.79	2262709.01	0.1

## Условные обозначения:

:3У1 - проектные границы публичного сервитута

59:32:3630002 - номер кадастрового квартала

- граница кадастрового квартала


- проектное местоположение инженерного сооружения

• 1 - обозначение характерной точки проектной границы публичного сервитута

:15980 - границы и номер земельного участка, сведения о которых внесены в ЕГРН

59:32-6.8430 - зоны с особыми условиями использования территории, сведения о которых внесены в ЕГРН

:2413 - границы и номер объекта капитального строительства, сведения о которых внесены в ЕГРН

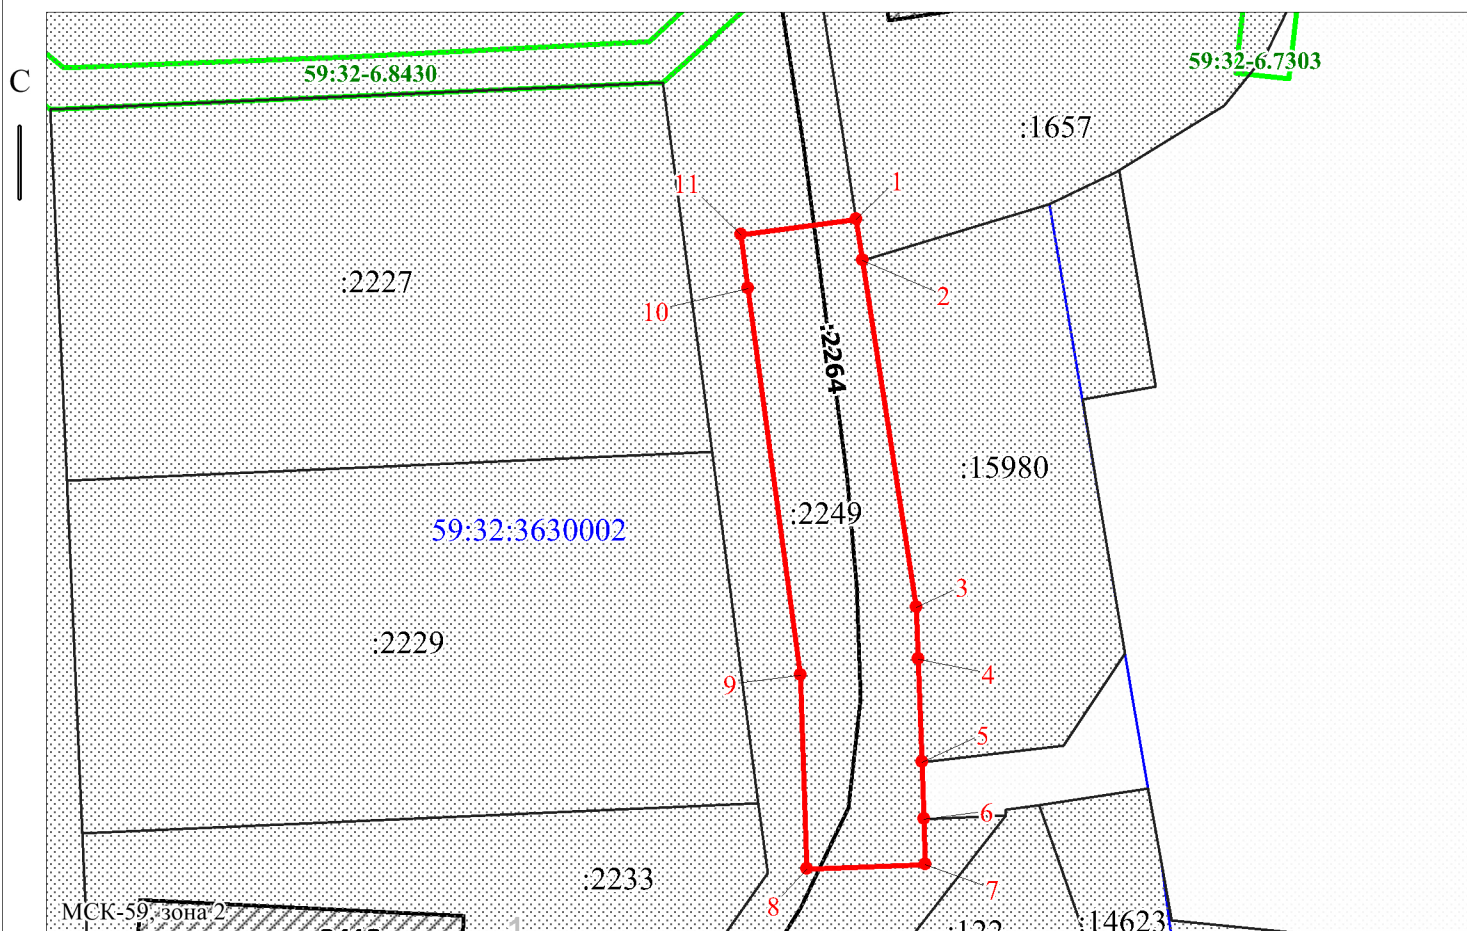

Заявитель: И.В. Егошина / Егошина И.В.

Масштаб 1:400

МП

(подпись, расшифровка подписи)

(для юридических лиц  
и индивидуальных предпринимателей)