

Схема расположения границ публичного сервитута

Объект: Газопровод-ввод до границы земельного участка в Пермском крае, м.о. Пермском , с. Култаево по адресам: ул. Первоцветная, д. 33, д. 37, д. 38, д. 39, д.49 (под строительство газопровода давлением до 1,2 Мпа, для размещения которого не требуется разрешения на строительство)


Местоположение: Пермский край, м.о. Пермский район, с. Култаево, ул. Первоцветная

Площадь публичного сервитута: 1910 кв.м. (в т.ч. 59:32:3250001:21017=430 кв.м.; 59:32:3250001:22109=1384 кв.м.; 59:32:3250001:22112=96 кв.м.)

Категория земель: земли населенных пунктов

Описание границ смежных землепользователей:

- От точки н1 до точки н4 - земельный участок с кадастровым номером 59:32:3250001:19388
- От точки н4 до точки н5 - земельный участок с кадастровым номером 59:32:3250001:19387
- От точки н5 до точки н7 - земельный участок с кадастровым номером 59:32:3250001:19386
- От точки н7 до точки н8 - земельный участок с кадастровым номером 59:32:3250001:19385
- От точки н8 до точки н9 - земельный участок с кадастровым номером 59:32:3250001:22186
- От точки н9 до точки н10 - земельный участок с кадастровым номером 59:32:3250001:22185
- От точки н10 до точки н11 - земельный участок с кадастровым номером 59:32:3250001:19383
- От точки н11 до точки н13 - земельный участок с кадастровым номером 59:32:3250001:19382
- От точки н13 до точки н14 - земельный участок с кадастровым номером 59:32:3250001:22776
- От точки н14 до точки н15 - земельный участок с кадастровым номером 59:32:3250001:22775
- От точки н15 до точки н16 - земельный участок с кадастровым номером 59:32:3250001:22772
- От точки н16 до точки н19 - земельный участок с кадастровым номером 59:32:3250001:21017
- От точки н19 до точки н22 - земельный участок с кадастровым номером 59:32:3250001:19582
- От точки н22 до точки н30 - земельный участок с кадастровым номером 59:32:3250001:22109
- От точки н30 до точки н1 - земельный участок с кадастровым номером 59:32:3250001:22112

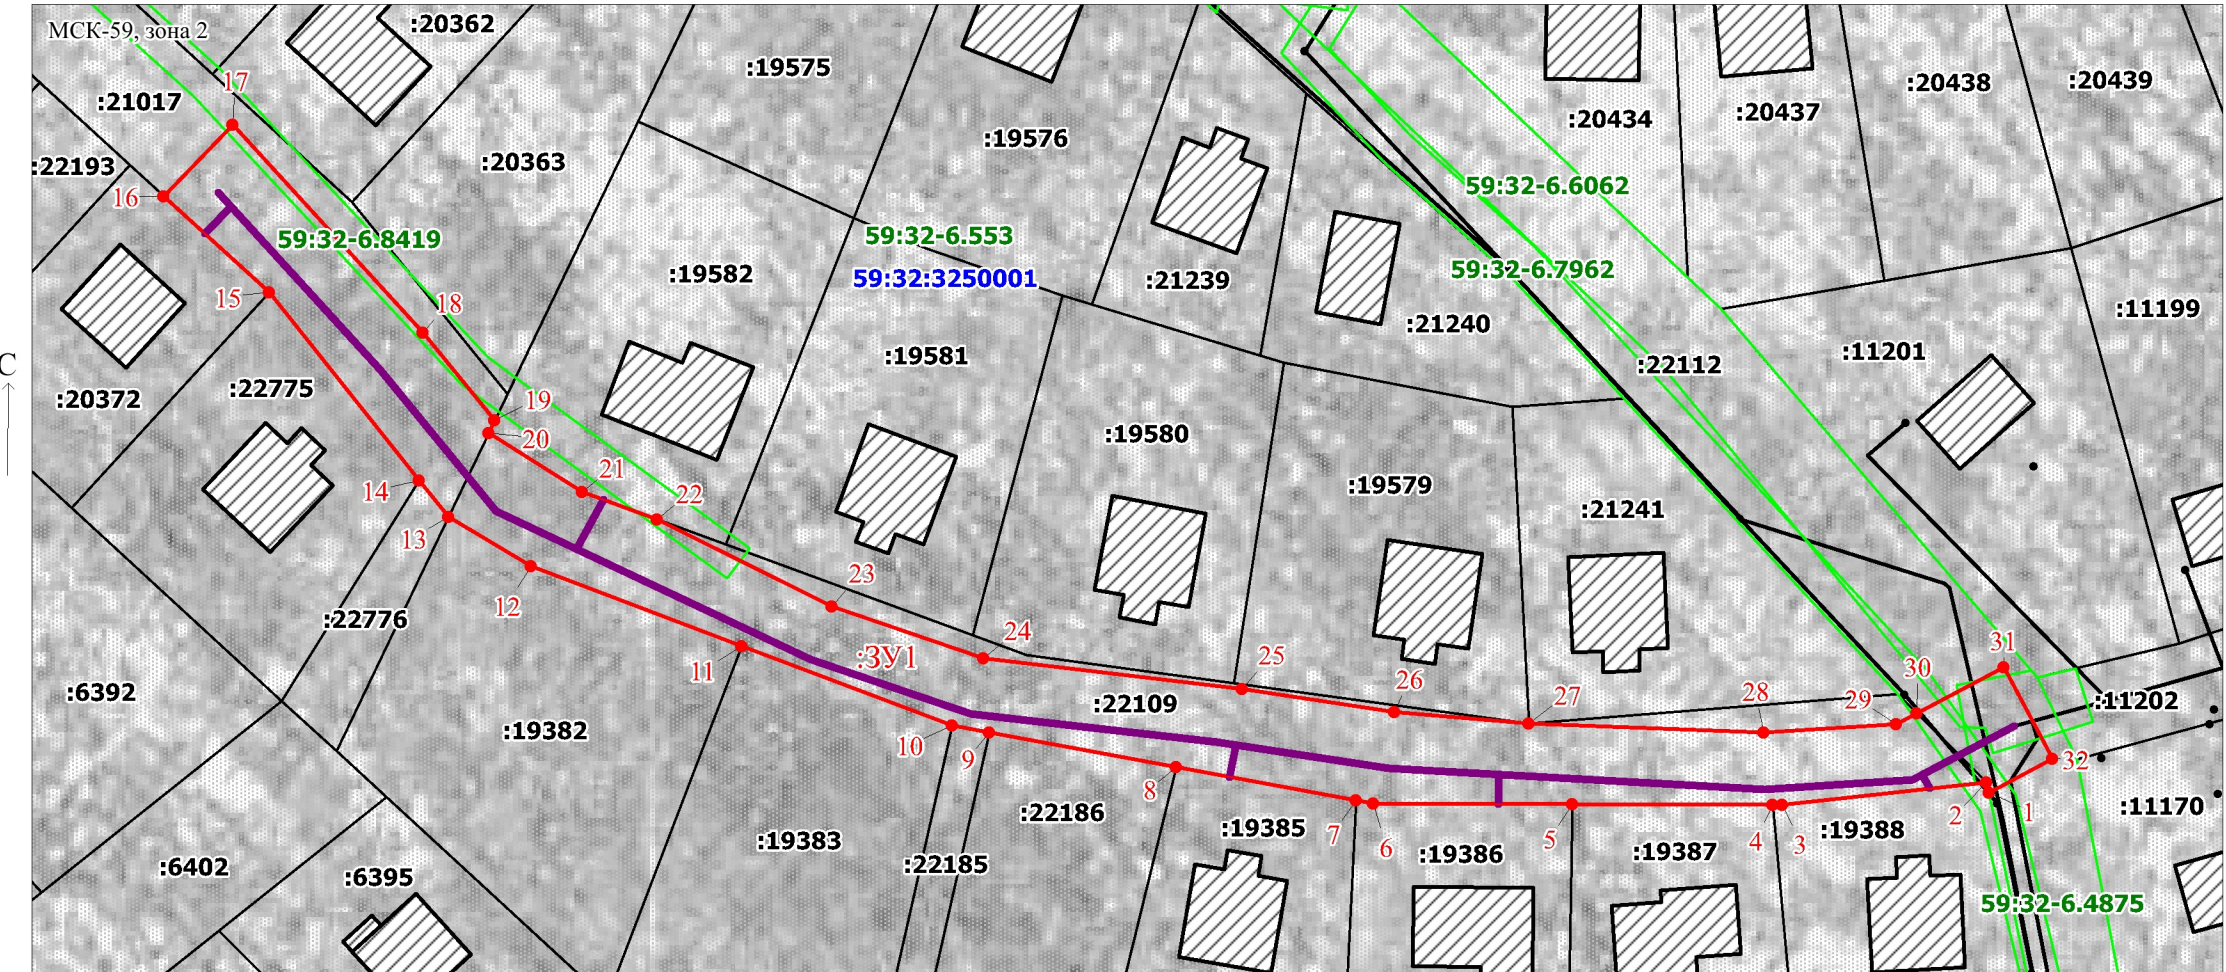

Масштаб 1:800

Заявитель: Д.Х. Киямова / Киямова Д.Х.
(подпись, расшифровка подписи)

Каталог координат, м
Система координат: МСК-59, зона 2
Метод определения координат - Геодезический

№ точки границы	X	Y	Средняя квадратическая погрешность положения характерной точки (Мт), м
1	505933.65	2212193.61	0.1
2	505934.75	2212193.38	0.1
3	505932.36	2212171.74	0.1
4	505932.36	2212170.74	0.1
5	505932.41	2212149.54	0.1
6	505932.46	2212128.43	0.1
7	505932.80	2212126.60	0.1
8	505936.35	2212107.56	0.1
9	505940.03	2212087.81	0.1
10	505940.76	2212083.88	0.1
11	505949.18	2212061.58	0.1
12	505957.59	2212039.28	0.1
13	505962.81	2212030.51	0.1
14	505966.72	2212027.39	0.1
15	505986.61	2212011.53	0.1
16	505996.80	2212000.41	0.1
17	506004.37	2212007.69	0.1
18	505982.33	2212027.81	0.1
19	505973.06	2212035.42	0.1
20	505971.70	2212034.77	0.1
21	505965.50	2212044.71	0.1
22	505962.59	2212052.63	0.1
23	505953.34	2212071.12	0.1
24	505947.88	2212087.15	0.1
25	505944.64	2212114.54	0.1
26	505942.17	2212130.68	0.1
27	505940.97	2212144.91	0.1
28	505940.00	2212169.80	0.1
29	505940.89	2212183.82	0.1
30	505942.04	2212185.98	0.1
31	505946.93	2212195.17	0.1
32	505937.21	2212200.30	0.1
1	505933.65	2212193.61	0.1

- Условные обозначения:
- :3У1 - Проектные границы публичного сервитута
 - 1 - Обозначение характерной точки проектной границы публичного сервитута
 - :19388 - Границы и номер земельного участка, сведения о которых внесены в ЕГРН
 - 59:32:3250001 - Номер кадастрового квартала
 - 59:32-6.553 - Границы и учетный номер зоны с особыми условиями использования территории, сведения о которых внесены в ЕГРН
 - - Проектное местоположение инженерного сооружения