

Схема расположения границ публичного сервитута

Объект: Газопровод-ввод до границы земельного участка по адресу: Пермский край, м.о. Пермский, с. Лобаново, ул. Рубиновая, д. 4 (под строительство газопровода давлением до 1,2 Мпа, для размещения которого не требуется разрешения на строительство)

Местоположение: Пермский край, м.о. Пермский, с. Лобаново, ул. Рубиновая

Площадь публичного сервитута: 64 кв.м. (в т.ч. 59:32:3960006:7047=18 кв.м.; 59:32:3960006:7078=28 кв.м.;

59:32:3960006:7079=18 кв.м.)

Категория земель: земли населенных пунктов

Описание границ смежных землепользователей:

От точки н1 до точки н2 - земельный участок с кадастровым номером 59:32:3960006:7554

От точки н2 до точки н3 - земельный участок с кадастровым номером 59:32:3960006:7047

От точки н3 до точки н4 - земельный участок с кадастровым номером 59:32:3960006:7078

От точки н4 до точки н7 - земельный участок с кадастровым номером 59:32:3960006:7079

От точки н7 до точки н8 - земельный участок с кадастровым номером 59:32:3960006:7078

От точки н8 до точки н1 - земельный участок с кадастровым номером 59:32:3960006:7047

Условные обозначения:

:3У1 - Проектные границы публичного сервитута

1 - Обозначение характерной точки проектной границы публичного сервитута


:7554 - Границы и номер земельного участка, сведения о которых внесены в ЕГРН

59:32:3960006 - Номер кадастрового квартала

59:32-6.553 - Границы и учетный номер зоны с особыми условиями использования территории, сведения о которых внесены в ЕГРН

— - Проектное местоположение инженерного сооружения

№ точки границы	X	Y	Средняя квадратическая погрешность положения характерной точки (Mt), м
1	502032.34	2233766.96	0.1
2	502030.41	2233763.39	0.1
3	502034.22	2233761.08	0.1
4	502040.20	2233757.43	0.1
5	502043.82	2233755.22	0.1
6	502045.90	2233758.64	0.1
7	502042.12	2233760.97	0.1
8	502036.15	2233764.64	0.1
1	502032.34	2233766.96	0.1

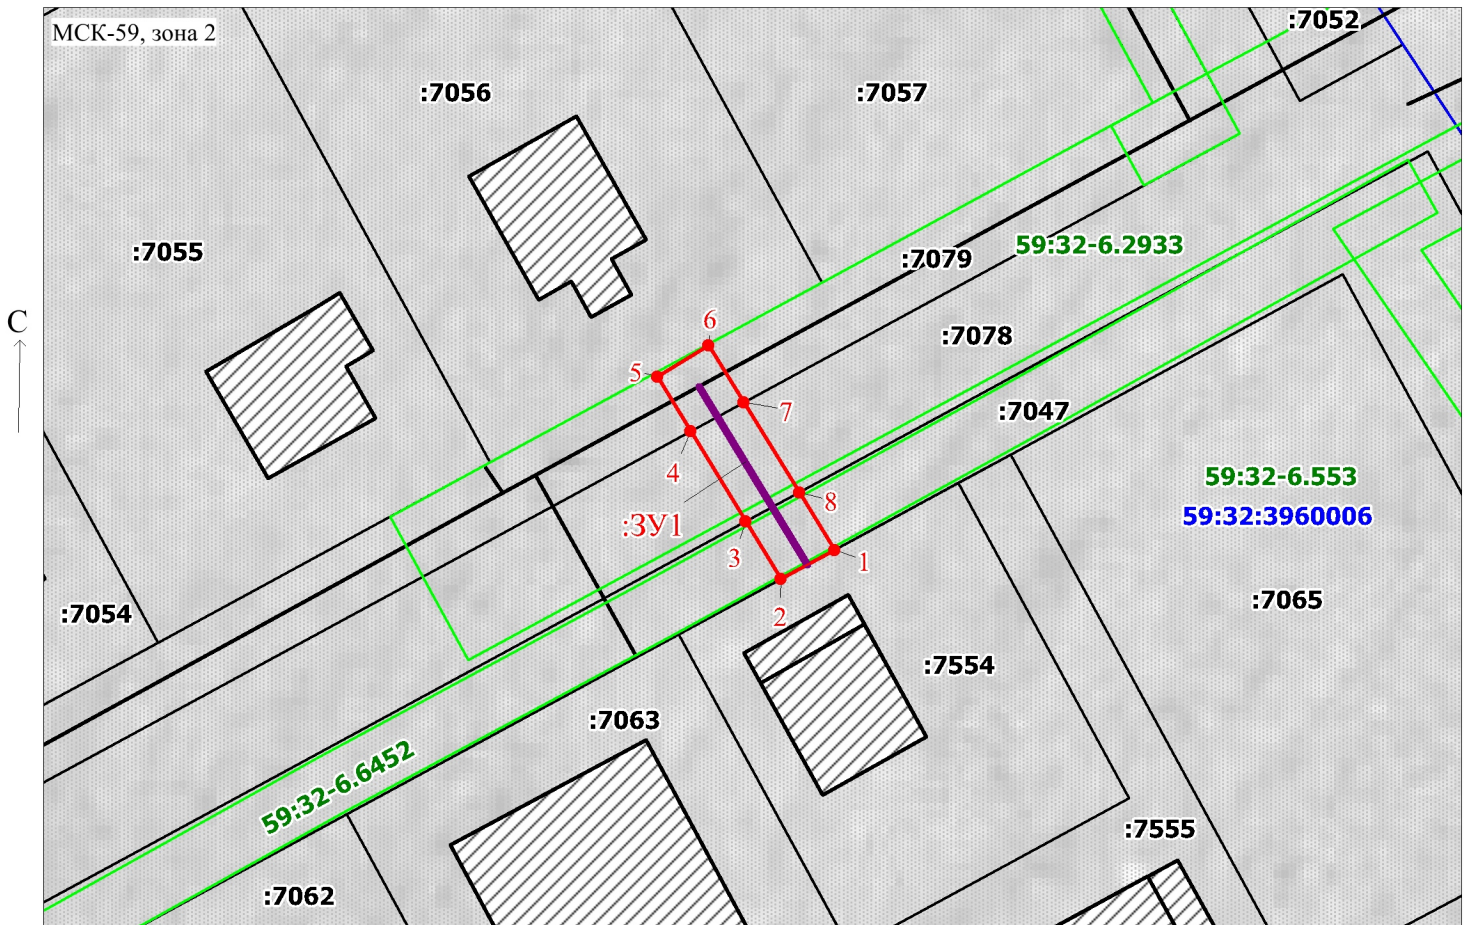

Масштаб 1:500

Заявитель:

Д.Х. Киямова

/ Киямова Д.Х.

(подпись, расшифровка подписи)