

Схема расположения границ публичного сервитута

Объект: Газопровод-ввод до границы земельного участка по адресу: Пермский край, м.о. Пермский, с. Лобаново, ул. Рубиновая, кад №59:32:3960006:7638 (под строительство газопровода давлением до 1,2 Мпа, для размещения которого не требуется разрешения на строительство)

Местоположение: Пермский край, м.о. Пермский, с. Лобаново, ул. Рубиновая

Площадь публичного сервитута: 73 кв.м. (в т.ч. 59:32:3960006:7047=22 кв.м.; 59:32:3960006:7078=34 кв.м.;

59:32:3960006:7079=17 кв.м.)

Категория земель: земли населенных пунктов

Каталог координат, м

Система координат: МСК-59, зона 2

Метод определения координат - Геодезический

Описание границ смежных землепользователей:

От точки н1 до точки н2 - земельный участок с кадастровым номером 59:32:3960006:7060

От точки н2 до точки н3 - земельный участок с кадастровым номером 59:32:3960006:7638

От точки н3 до точки н4 - земельный участок с кадастровым номером 59:32:3960006:7637

От точки н4 до точки н5 - земельный участок с кадастровым номером 59:32:3960006:7047

От точки н5 до точки н6 - земельный участок с кадастровым номером 59:32:3960006:7078

От точки н6 до точки н7 - земельный участок с кадастровым номером 59:32:3960006:7079

От точки н7 до точки н8 - земельный участок с кадастровым номером 59:32:3960006:7044

От точки н8 до точки н10 - земельный участок с кадастровым номером 59:32:3960006:7079

От точки н10 до точки н11 - земельный участок с кадастровым номером 59:32:3960006:7078

От точки н11 до точки н1 - земельный участок с кадастровым номером 59:32:3960006:7047

Условные обозначения:

:3У1 - Проектные границы публичного сервитута

1 - Обозначение характерной точки проектной границы публичного сервитута


59:32:3960006 - Номер кадастрового квартала

59:32-6.553 - Границы и учетный номер зоны с особыми условиями использования территории, сведения о которых внесены в ЕГРН

— - Проектное местоположение инженерного сооружения

:7638 - Границы и номер земельного участка, сведения о которых внесены в ЕГРН

№ точки границы	X	Y	Средняя квадратическая погрешность положения характерной точки (Mt), м
1	501979.17	2233668.90	0.1
2	501979.07	2233668.72	0.1
3	501976.92	2233664.76	0.1
4	501976.85	2233664.62	0.1
5	501982.23	2233665.22	0.1
6	501990.70	2233666.16	0.1
7	501996.16	2233666.76	0.1
8	501996.37	2233667.15	0.1
9	501995.97	2233670.77	0.1
10	501993.02	2233670.44	0.1
11	501984.55	2233669.50	0.1
1	501979.17	2233668.90	0.1

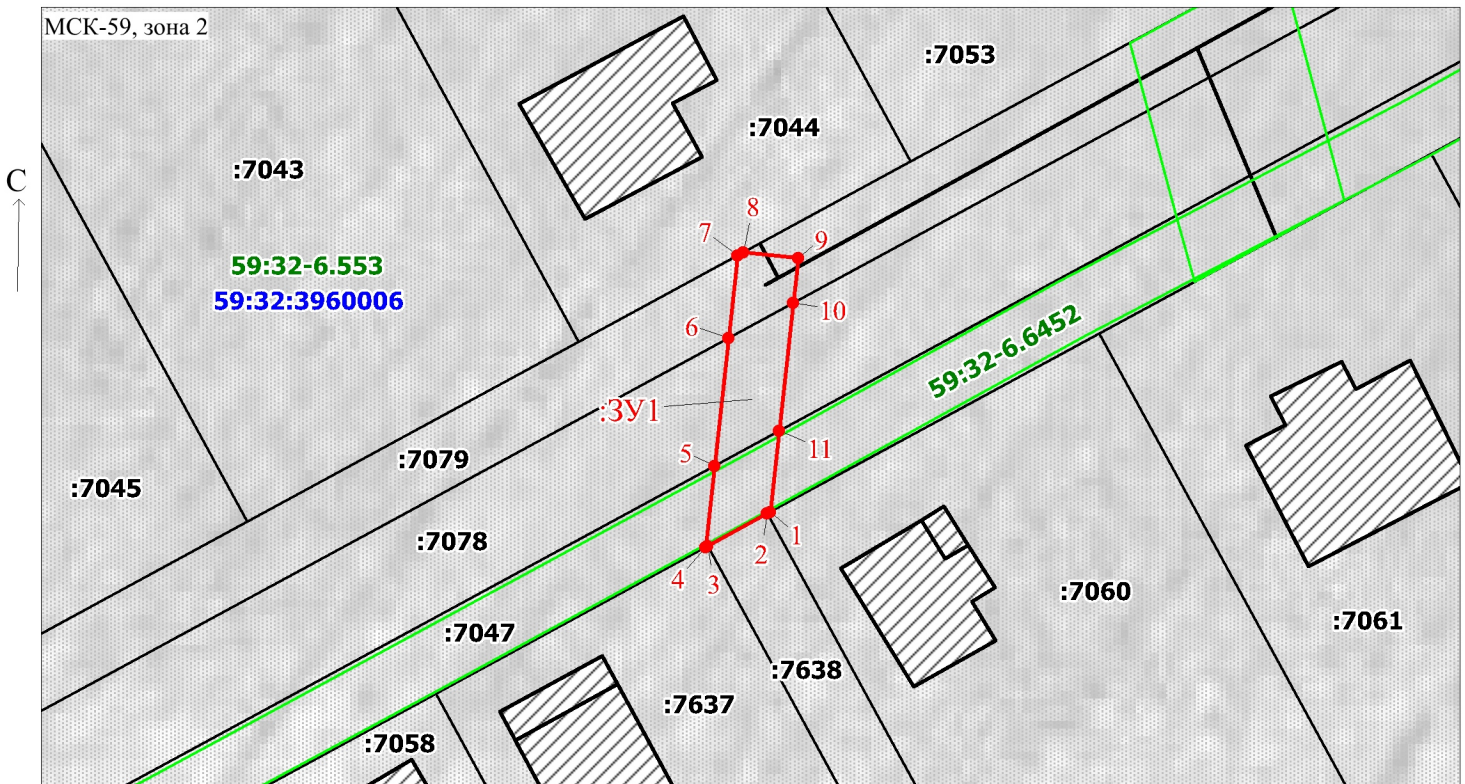

Масштаб 1:500

Заявитель:

Д.Х. Киямова

/ Киямова Д.Х.

(подпись, расшифровка подписи)