


Схема расположения границ публичного сервитута
для эксплуатации объекта электросетевого хозяйства

Электросетевой комплекс Подстанция 110/10 кВ «Бахаревка» (ВЛ 10кВ ф. АВМ, КТП 6202)

(наименование объекта)

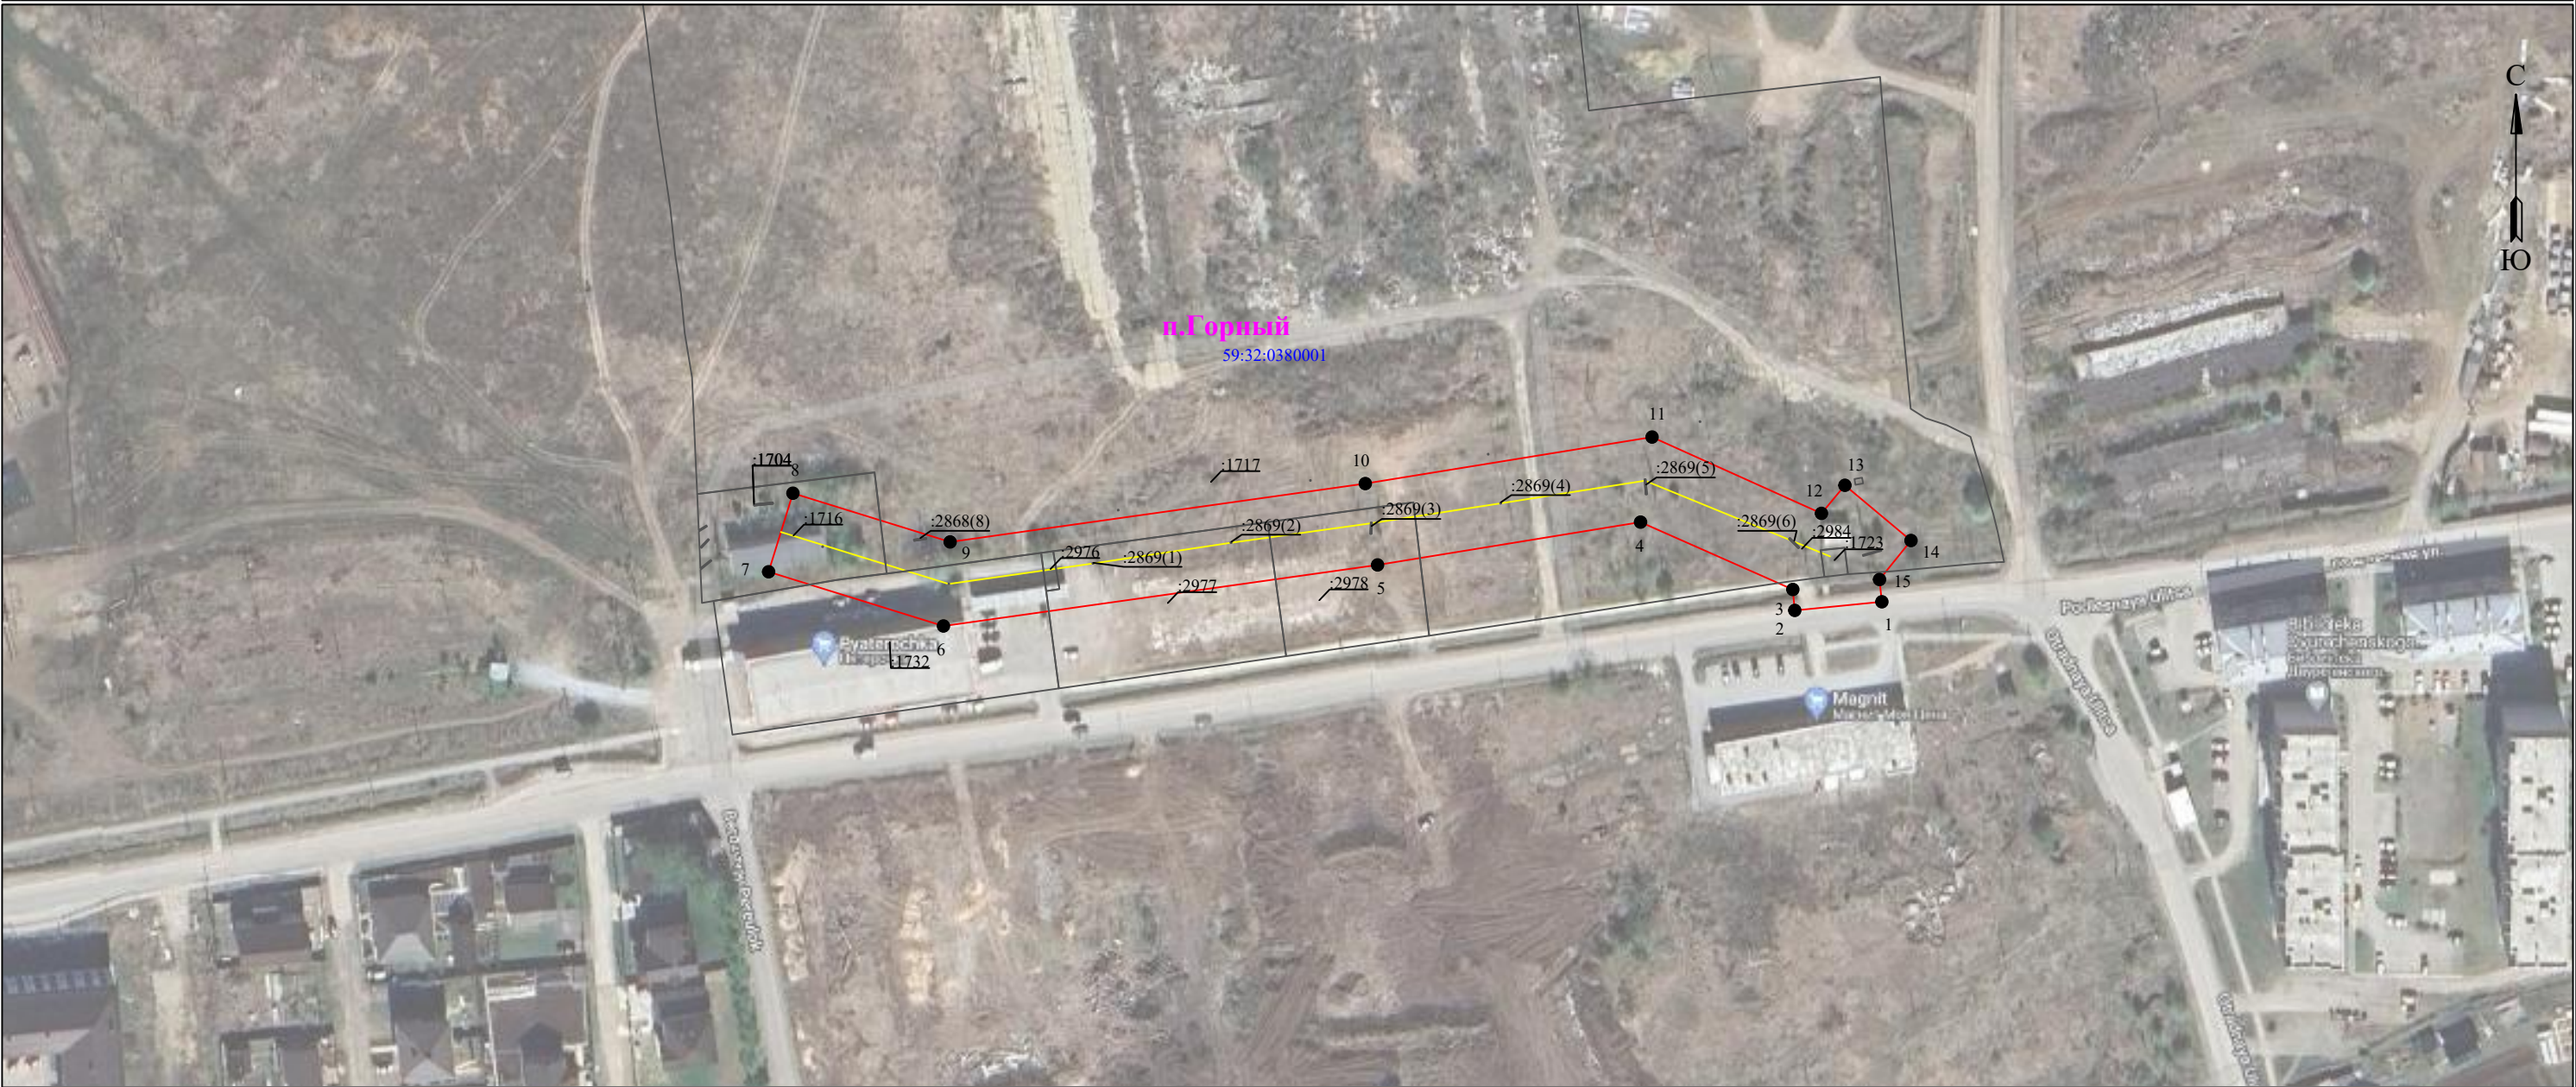

Масштаб 1:2000

Используемые условные знаки и обозначения:

- | | | | |
|--|---|--|-----------------------------------|
| | - обозначение характерной точки границы устанавливаемого публичного сервитута | | - наименование населенного пункта |
| | - границы земельных участков, попадающих в зону публичного сервитута | | - ось линии, контур объекта |
| | - граница кадастрового квартала | | |
| | - номер кадастрового квартала | | |
| | - кадастровый номер земельного участка | | |
| | - граница устанавливаемого публичного сервитута | | |