


**Схема расположения границ публичного сервитута  
для эксплуатации объекта электросетевого хозяйства**

**Электросетевой комплекс Подстанция 110/10 кВ «Бахаревка» (ВЛ 10кВ ф. Транзит №1)**  
(наименование объекта)

**Обзорная схема границ объекта**

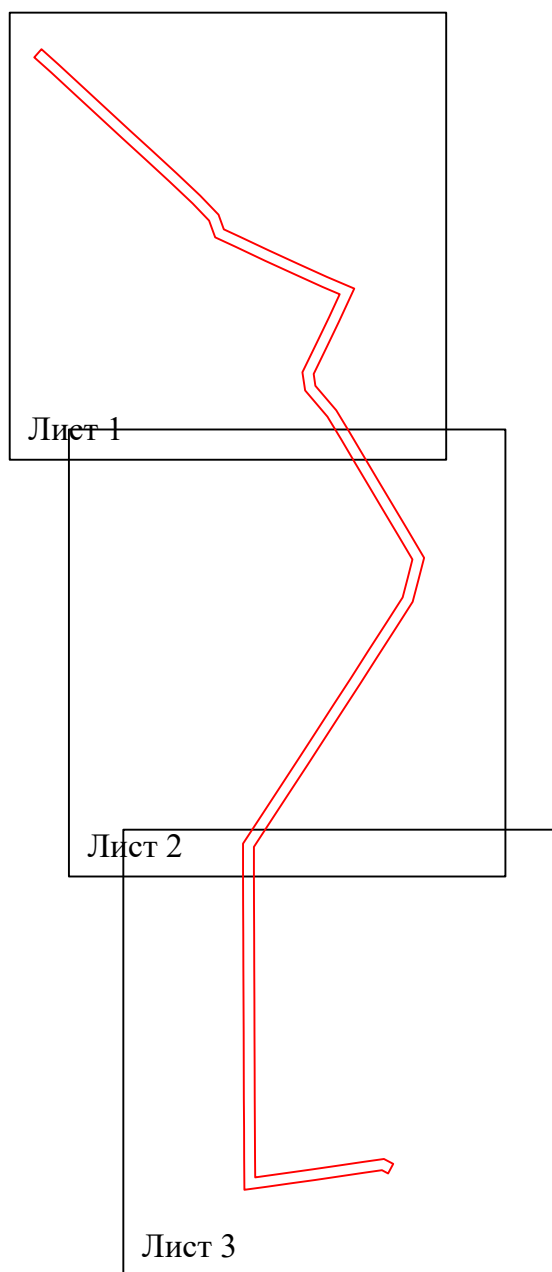

**Условные обозначения:**


 - граница устанавливаемой  
зоны публичного сервитута



Схема расположения границ публичного сервитута  
для эксплуатации объекта электросетевого хозяйства

Электросетевой комплекс Подстанция 110/10 кВ «Бахаревка» (ВЛ 10кВ ф. Транзит №1)

(наименование объекта)



Масштаб 1:3000

Лист 1 из 3

Используемые условные знаки и обозначения:

- |               |   |           |                                   |
|---------------|---|-----------|-----------------------------------|
| ● 1           | - обозначение характерной точки границы устанавливаемого публичного сервитута | п. Горный | - наименование населенного пункта |
| —             | - границы земельных участков, попадающих в зону публичного сервитута          | —         | - ось линии, контур объекта       |
| —             | - граница кадастрового квартала   |           |                                   |
| 59:32:0370003 | - номер кадастрового квартала   |           |                                   |
| :123          | - кадастровый номер земельного участка  |           |                                   |
| —             | - граница устанавливаемого публичного сервитута                               |           |                                   |



Схема расположения границ публичного сервитута  
для эксплуатации объекта электросетевого хозяйства

Электросетевой комплекс Подстанция 110/10 кВ «Бахаревка» (ВЛ 10кВ ф. Транзит №1)

(наименование объекта)



Масштаб 1:3000

Лист 2 из 3

Используемые условные знаки и обозначения:

<div><div></div><div>● 1</div></div>	- обозначение характерной точки границы устанавливаемого публичного сервитута	<div><div></div><div>п. Горный</div></div>	- наименование населенного пункта
<div><div></div><div></div></div>	- границы земельных участков, попадающих в зону публичного сервитута	<div><div></div><div></div></div>	- ось линии, контур объекта
<div><div></div><div></div></div>	- граница кадастрового квартала		
<div><div></div><div>59:32:0370003</div></div>	- номер кадастрового квартала		
<div><div></div><div>:123</div></div>	- кадастровый номер земельного участка		
<div><div></div><div></div></div>	- граница устанавливаемого публичного сервитута		



Схема расположения границ публичного сервитута  
для эксплуатации объекта электросетевого хозяйства

Электросетевой комплекс Подстанция 110/10 кВ «Бахаревка» (ВЛ 10кВ ф. Транзит №1)

(наименование объекта)



Масштаб 1:3000

Лист 3 из 3

Используемые условные знаки и обозначения:

	- обозначение характерной точки границы устанавливаемого публичного сервитута		- наименование населенного пункта
	- границы земельных участков, попадающих в зону публичного сервитута		- ось линии, контур объекта
	- граница кадастрового квартала		
	- номер кадастрового квартала		
	- кадастровый номер земельного участка		
	- граница устанавливаемого публичного сервитута		