


**Схема расположения границ публичного сервитута**  
**для эксплуатации объекта электросетевого хозяйства**  
**«Электросетевой комплекс Подстанция 110/10 кВ «Бахаревка» (ВЛ 10кВ ф.**  
**Транзит №8, КТП 6114, КТП 6359, КТП 6379)»**  

---

**(наименование объекта)**

**Обзорная схема границ объекта**

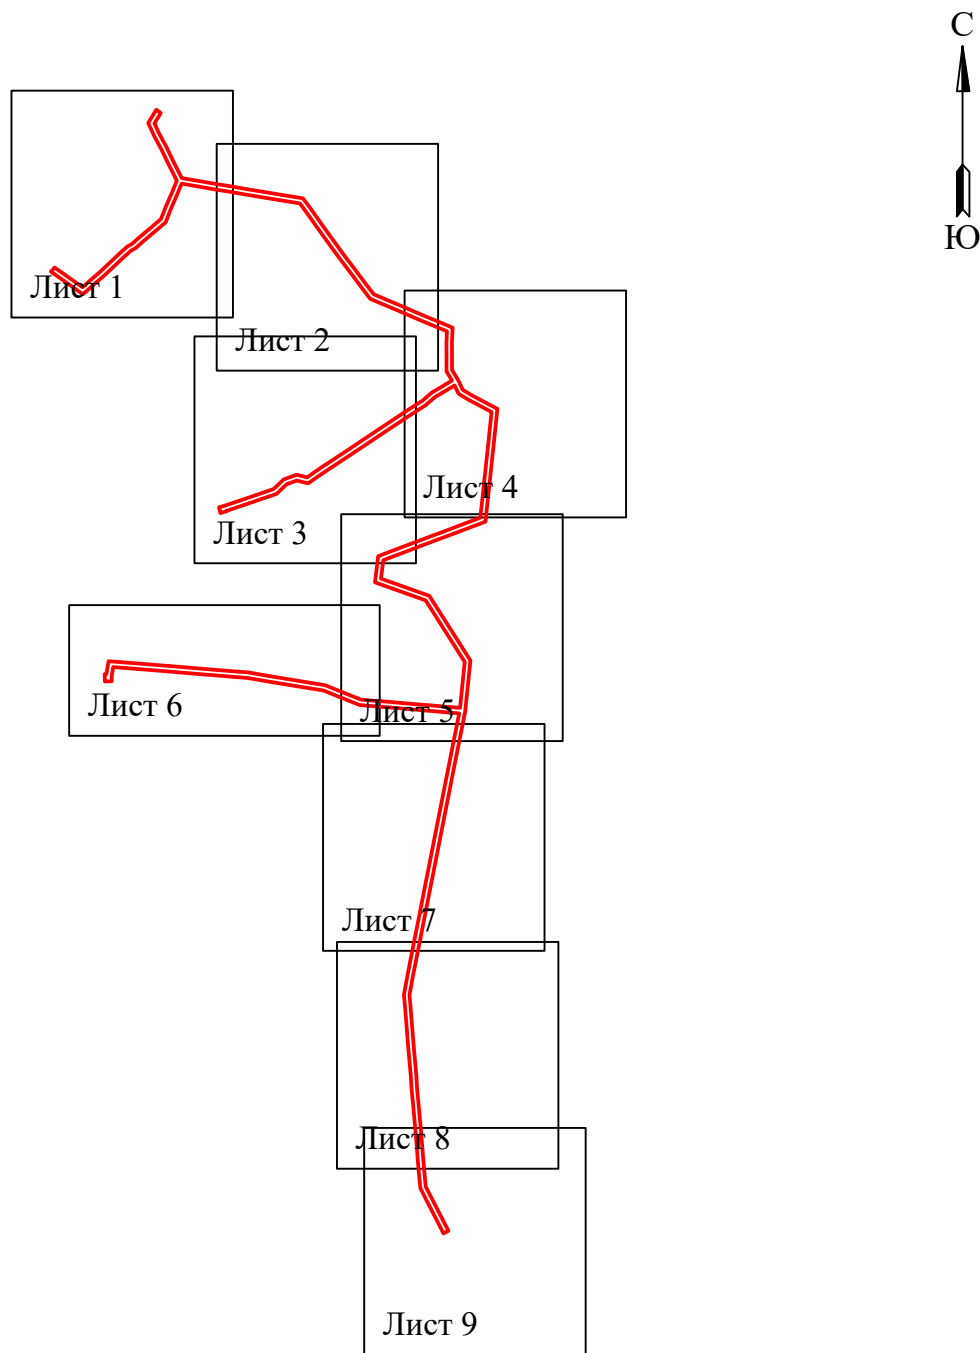

**Условные обозначения:**

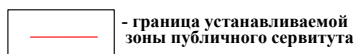


Схема расположения границ публичного сервитута  
для эксплуатации объекта электросетевого хозяйства  
«Электросетевой комплекс Подстанция 110/10 кВ «Бахаревка» (ВЛ 10кВ ф. Транзит №8, КТП 6114, КТП 6359, КТП  
6379)»  
(наименование объекта)



Масштаб 1:3000

Лист 1 из 9

Используемые условные знаки и обозначения:

- 1 - обозначение характерной точки границы устанавливаемого публичного сервитута
- - границы земельных участков, попадающих в зону публичного сервитута
- - граница кадастрового квартала
- 59:01:2010331 - номер кадастрового квартала
- :123 - кадастровый номер земельного участка

- г. Перья - наименование населенного пункта
- - ось линии, контур объекта
- - граница устанавливаемого публичного сервитута

Схема расположения границ публичного сервитута  
для эксплуатации объекта электросетевого хозяйства  
«Электросетевой комплекс Подстанция 110/10 кВ «Бахаревка» (ВЛ 10кВ ф. Транзит №8, КТП 6114, КТП 6359, КТП  
6379)»  
(наименование объекта)



Масштаб 1:3000

Лист 2 из 9

Используемые условные знаки и обозначения:

|  |   |  |   |
|--|---|--|---|
|  | - обозначение характерной точки границы устанавливаемого публичного сервитута |  | - наименование населенного пункта               |
|  | - границы земельных участков, попадающих в зону публичного сервитута          |  | - ось линии, контур объекта                     |
|  | - граница кадастрового квартала   |  | - граница устанавливаемого публичного сервитута |
|  | - номер кадастрового квартала   |  |   |
|  | - кадастровый номер земельного участка  |  |   |





Схема расположения границ публичного сервитута  
для эксплуатации объекта электросетевого хозяйства  
«Электросетевой комплекс Подстанция 110/10 кВ «Бахаревка» (ВЛ 10кВ ф. Транзит №8, КТП 6114, КТП 6359, КТП 6379)»  
(наименование объекта)



Схема расположения границ публичного сервитута  
для эксплуатации объекта электросетевого хозяйства  
«Электросетевой комплекс Подстанция 110/10 кВ «Бахаревка» (ВЛ 10кВ ф. Транзит №8, КТП 6114, КТП 6359, КТП 6379)»  
(наименование объекта)



Масштаб 1:3000

Лист 6 из 9

Используемые условные знаки и обозначения:




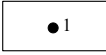

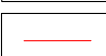
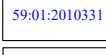
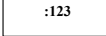
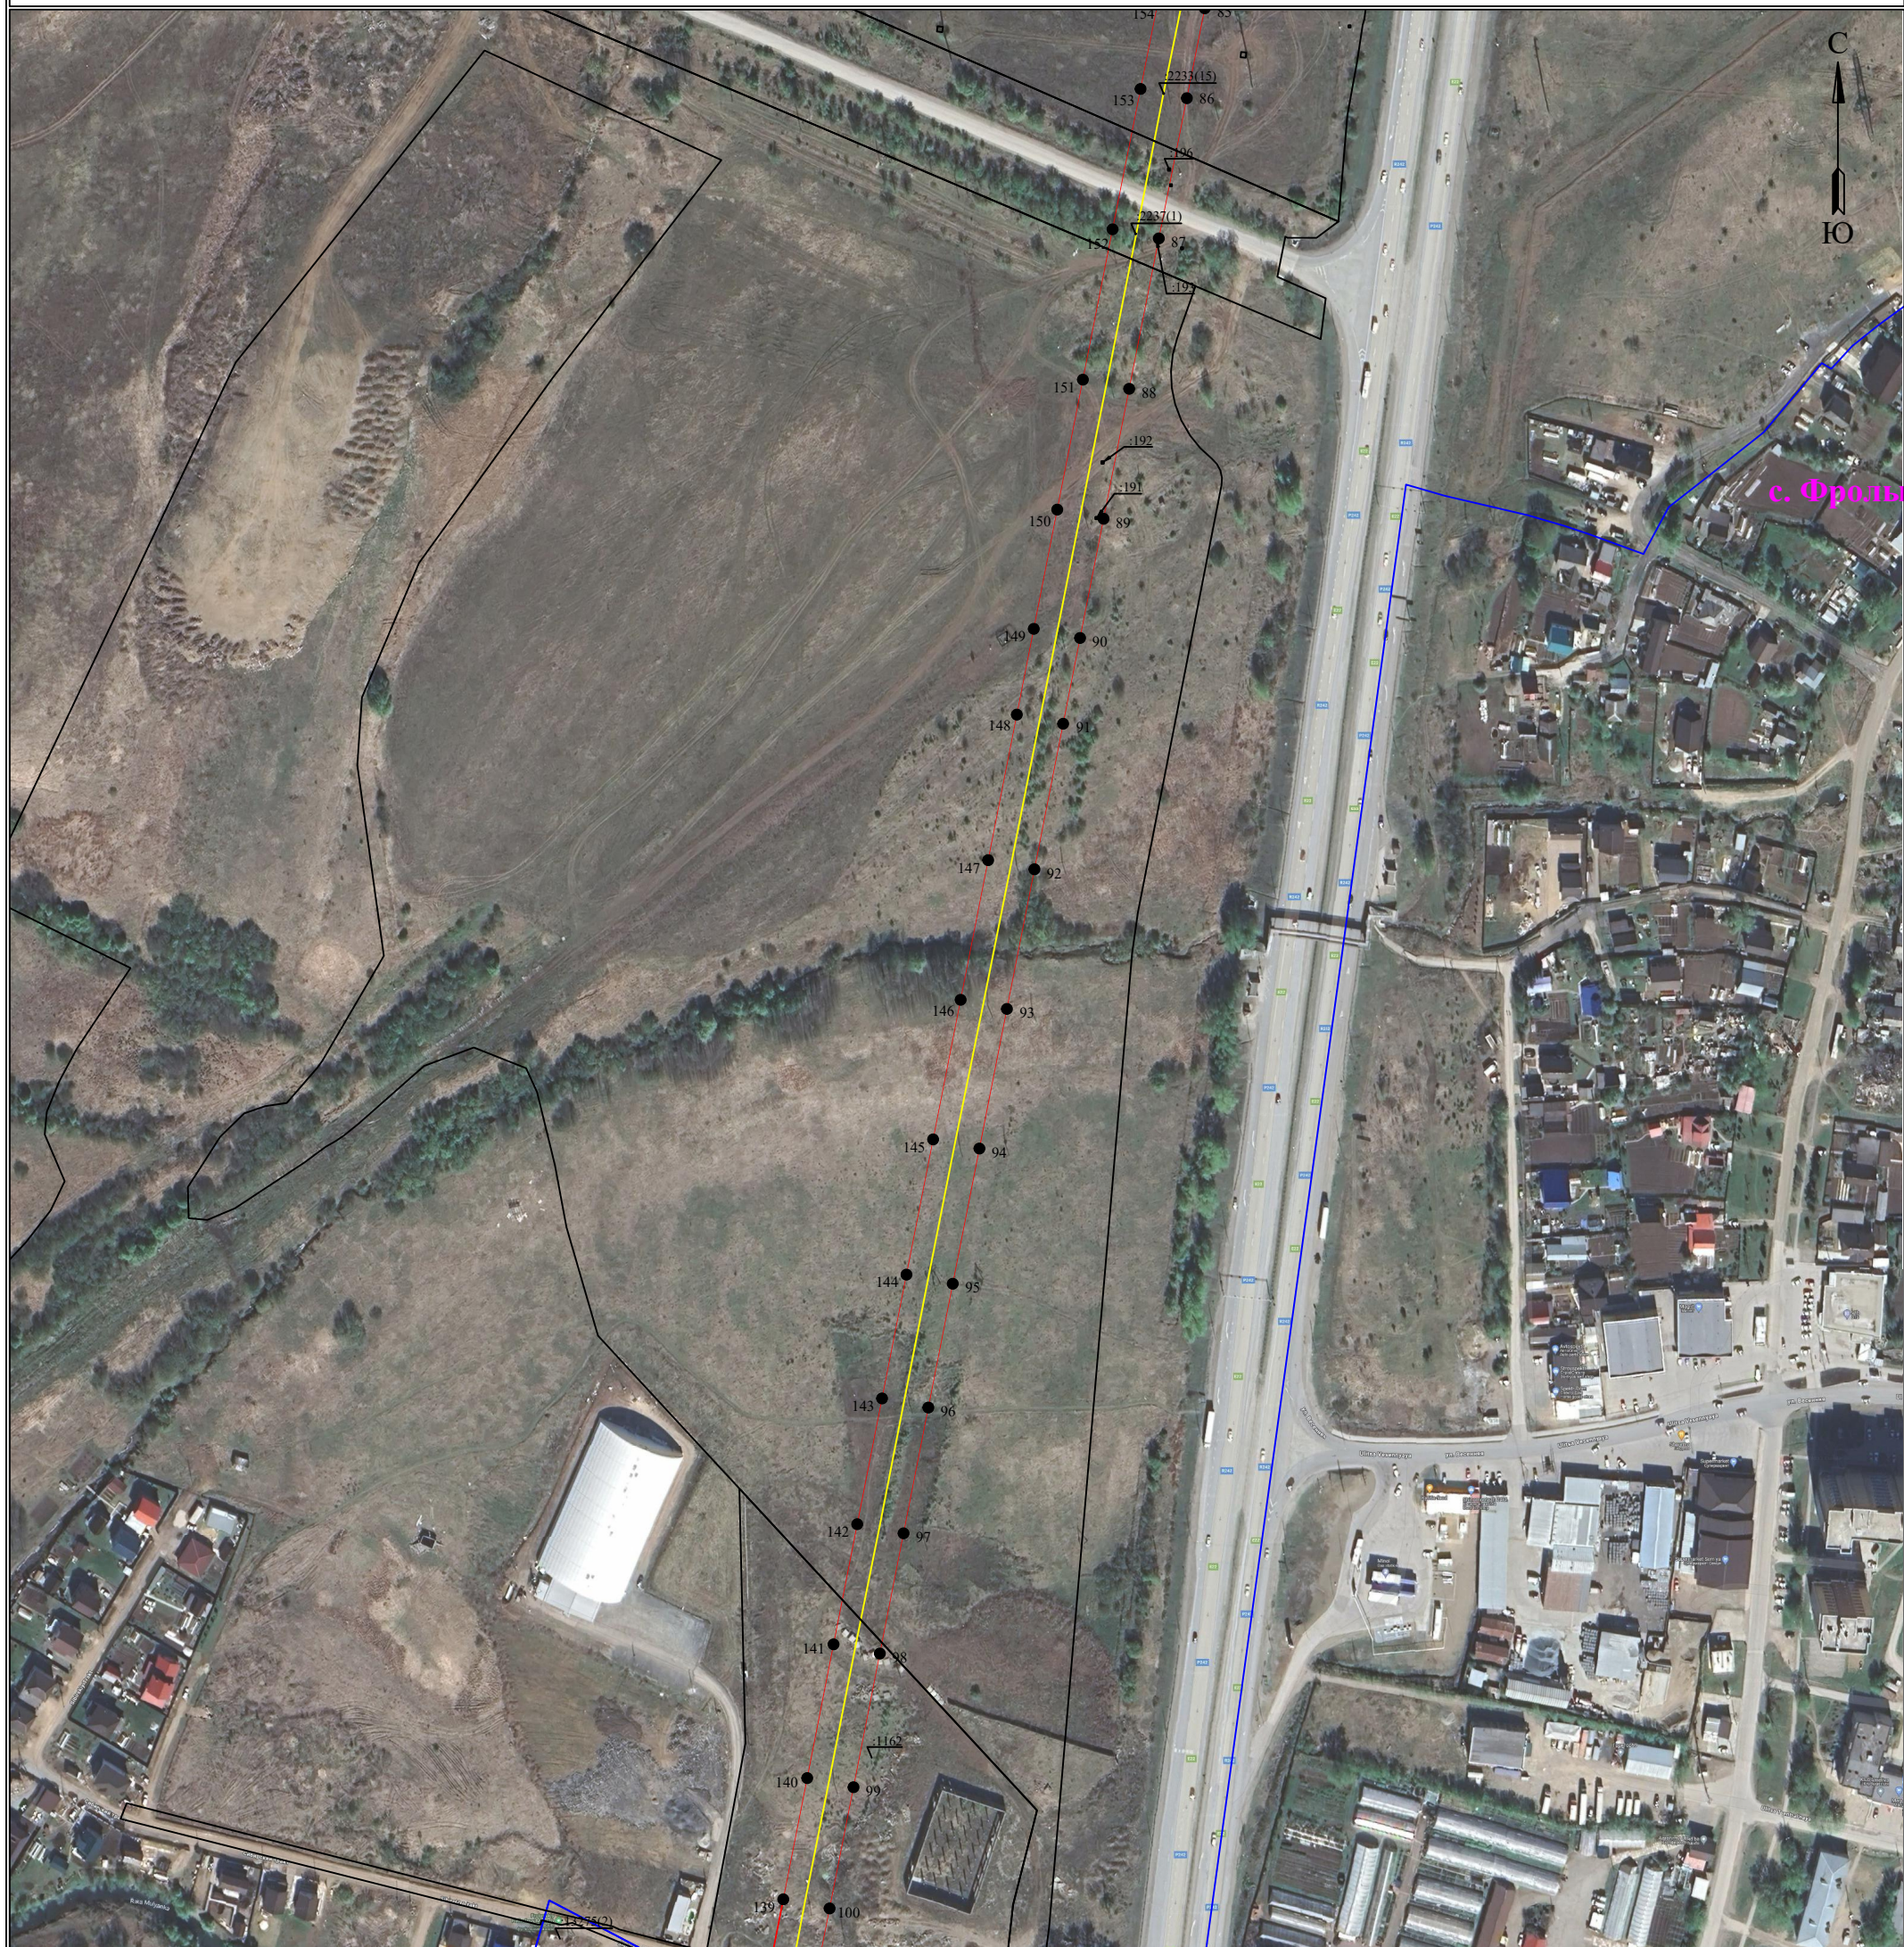
|   |   |   |   |
|---|---|---|---|
|  | - обозначение характерной точки границы устанавливаемого публичного сервитута |  | - наименование населенного пункта               |
|  | - границы земельных участков, попадающих в зону публичного сервитута          |  | - ось линии, контур объекта                     |
|  | - граница кадастрового квартала   |  | - граница устанавливаемого публичного сервитута |
|  | - номер кадастрового квартала   |   |   |
|  | - кадастровый номер земельного участка  |   |   |

Схема расположения границ публичного сервитута  
для эксплуатации объекта электросетевого хозяйства  
«Электросетевой комплекс Подстанция 110/10 кВ «Бахаревка» (ВЛ 10кВ ф. Транзит №8, КТП 6114, КТП 6359, КТП  
6379)»  
(наименование объекта)

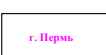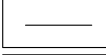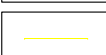

Масштаб 1:3000

Лист 7 из 9

Используемые условные знаки и обозначения:

|               |   |
|---------------|---|
| ● 1           | - обозначение характерной точки границы устанавливаемого публичного сервитута |
| —             | - границы земельных участков, попадающих в зону публичного сервитута          |
| —             | - граница кадастрового квартала   |
| 59:01:2010331 | - номер кадастрового квартала   |
| :123          | - кадастровый номер земельного участка  |

|          |   |
|----------|---|
| г. Пермь | - наименование населенного пункта               |
| —        | - ось линии, контур объекта                     |
| —        | - граница устанавливаемого публичного сервитута |

Схема расположения границ публичного сервитута  
для эксплуатации объекта электросетевого хозяйства  
«Электросетевой комплекс Подстанция 110/10 кВ «Бахаревка» (ВЛ 10кВ ф. Транзит №8, КТП 6114, КТП 6359, КТП 6379)»  
(наименование объекта)



Масштаб 1:3000

Лист 8 из 9

Используемые условные знаки и обозначения:

|  |   |  |   |
|--|---|--|---|
|  | - обозначение характерной точки границы устанавливаемого публичного сервитута |  | - наименование населенного пункта               |
|  | - границы земельных участков, попадающих в зону публичного сервитута          |  | - ось линии, контур объекта                     |
|  | - граница кадастрового квартала   |  | - граница устанавливаемого публичного сервитута |
|  | - номер кадастрового квартала   |  |   |
|  | - кадастровый номер земельного участка  |  |   |

Схема расположения границ публичного сервитута  
для эксплуатации объекта электросетевого хозяйства  
«Электросетевой комплекс Подстанция 110/10 кВ «Бахаревка» (ВЛ 10кВ ф. Транзит №8, КТП 6114, КТП 6359, КТП  
6379)»  
(наименование объекта)



Масштаб 1:3000

Лист 9 из 9

Используемые условные знаки и обозначения:

|  |   |  |   |
|--|---|--|---|
|  | - обозначение характерной точки границы устанавливаемого публичного сервитута |  | - наименование населенного пункта               |
|  | - границы земельных участков, попадающих в зону публичного сервитута          |  | - ось линии, контур объекта                     |
|  | - граница кадастрового квартала   |  | - граница устанавливаемого публичного сервитута |
|  | - номер кадастрового квартала   |  |   |
|  | - кадастровый номер земельного участка  |  |   |