

# Схема расположения границ публичного сервитута

Объект: Газопровод-ввод до границы земельного участка по адресу: Пермский край, м.о. Пермский, д. Мостовая, ул. Главная, д. 18 (под строительство газопровода давлением до 1,2 Мпа, для размещения которого не требуется разрешения на строительство)

Местоположение: Пермский край, м.о. Пермский, д. Мостовая, ул. Главная

Площадь публичного сервитута: 99 кв.м.

Категория земель: земли населенных пунктов

Описание границ смежных землепользователей:

От точки н1 до точки н2 - земельный участок с кадастровым номером 59:32:3650001:1494

От точки н2 до точки н1 - земельный участок с кадастровым номером 59:32:3650001:1851


### Условные обозначения:

- :ЗУ1** - Проектные границы публичного сервитута
- 1** - Обозначение характерной точки проектной границы публичного сервитута
- :1494** - Границы и номер земельного участка, сведения о которых внесены в ЕГРН

59:32:3650001 - Номер кадастрового квартала

— - Проектное местоположение инженерного сооружения

№ точки границы	X	Y	Средняя квадратическая погрешность положения характерной точки (Mt), м
1	513512.54	2258790.04	0.1
2	513512.54	2258795.45	0.1
3	513515.15	2258801.05	0.1
4	513504.24	2258801.05	0.1
5	513504.23	2258790.07	0.1
1	513512.54	2258790.04	0.1

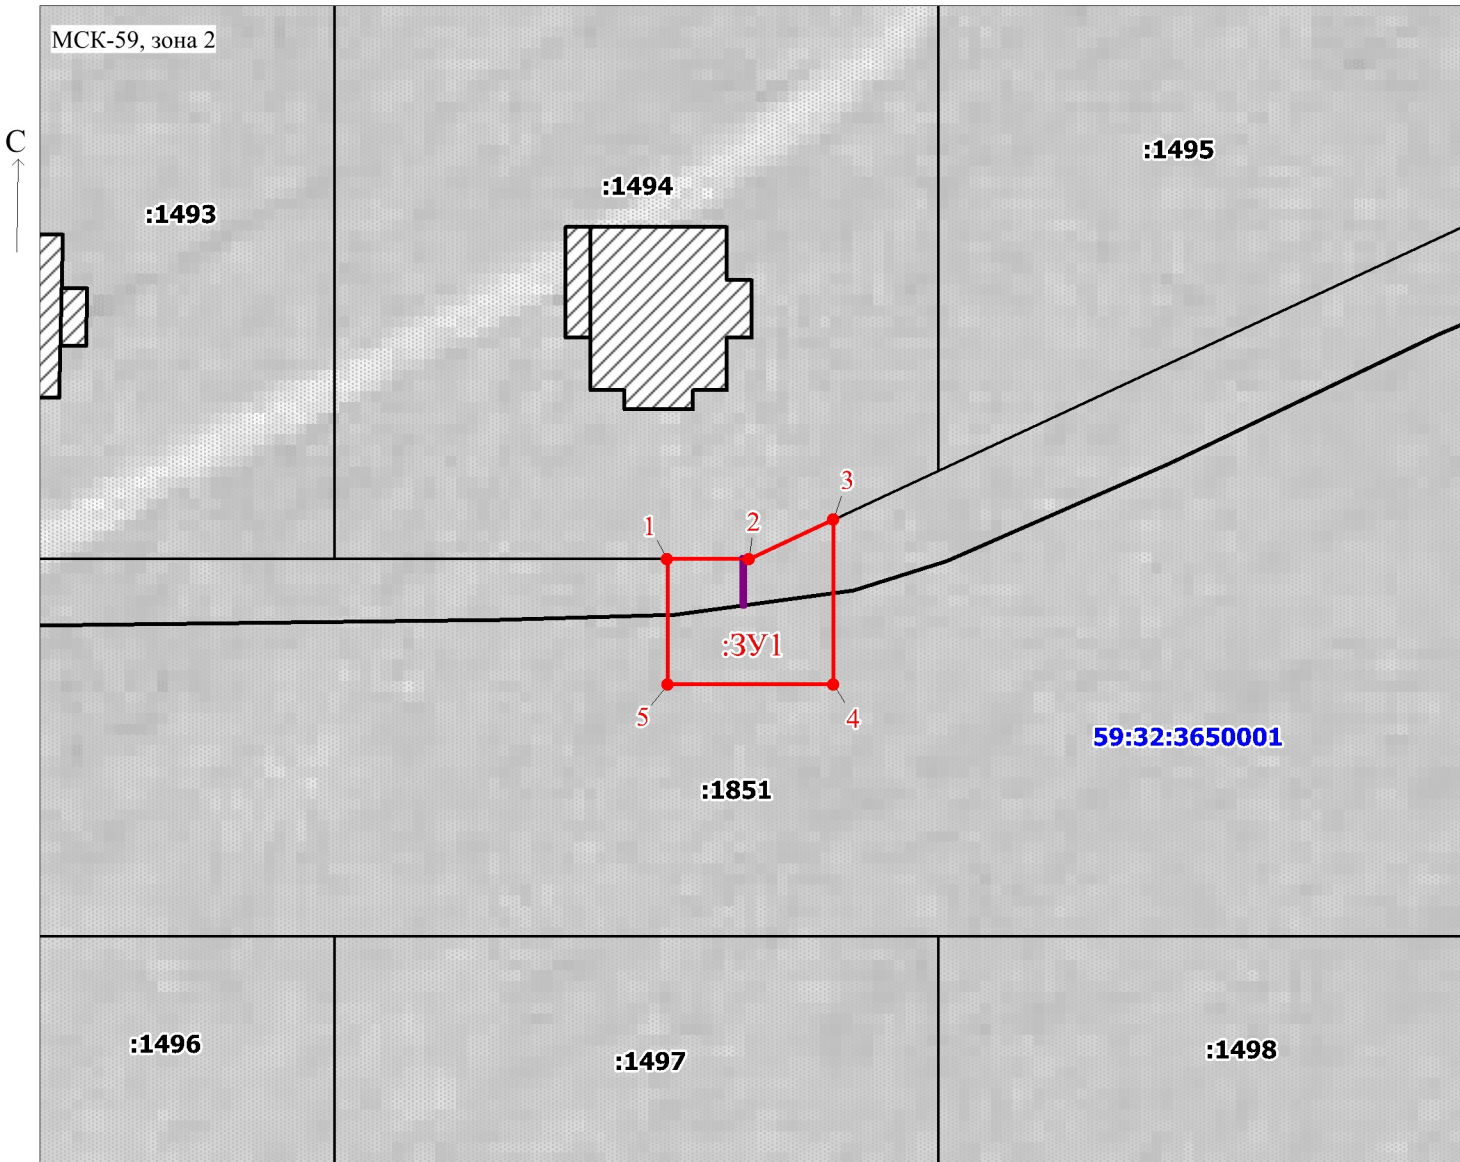

Масштаб 1:500

Заявитель: Киямова Д.Х. / Киямова Д.Х.  
(подпись, расшифровка подписи)