


**Схема расположения границ публичного сервитута  
для эксплуатации объекта электросетевого хозяйства  
ВЛ-10кВ ф.Владимирский от ПС Владимирская, КЛ-10кВ БКТП-6749 - СМ в сторону  
ТП-6376, КЛ-10кВ БКТП-6749 - СМ в сторону ТП-6377  
(наименование объекта землеустройства)**

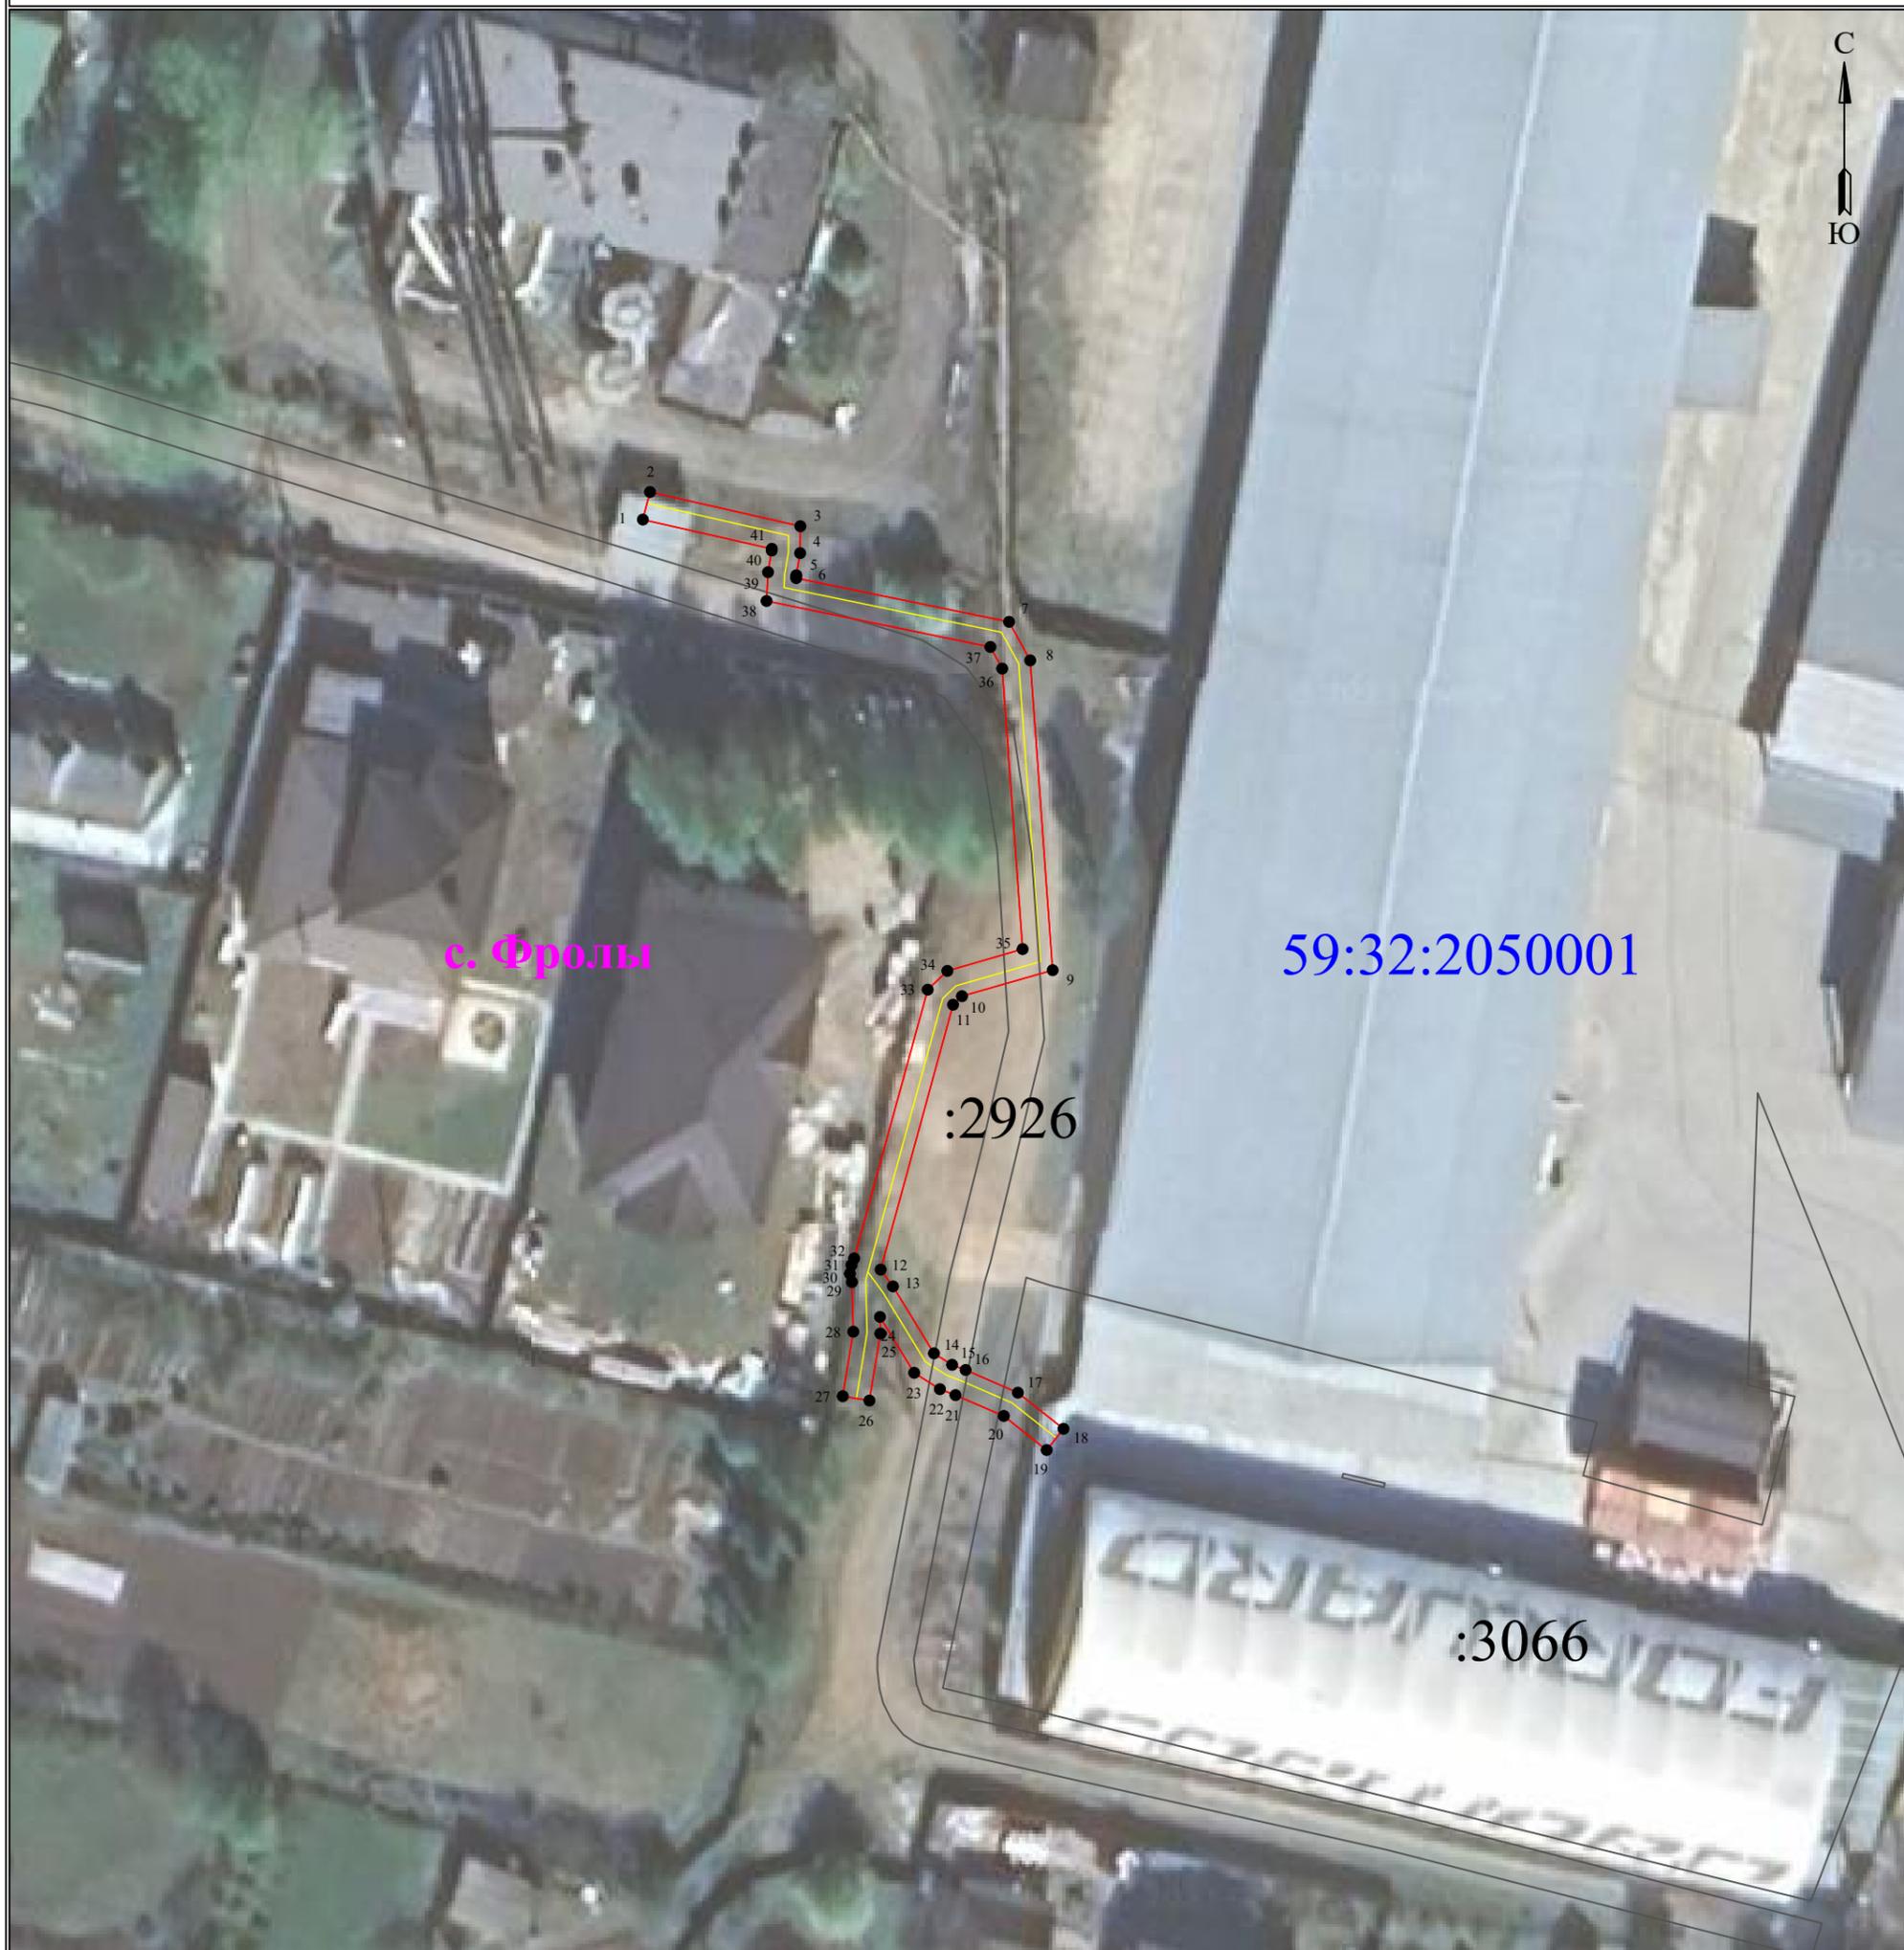

**Масштаб 1:500**

**Используемые условные знаки и обозначения:**

- |  |   |  |                                   |
|--|---|--|-----------------------------------|
|  1             | - обозначение характерной точки границы устанавливаемого публичного сервитута |  с. Пермь | - наименование населенного пункта |
|                | - границы земельных участков, попадающих в зону публичного сервитута          |           | - ось линии, контур объекта       |
|                | - граница кадастрового квартала   |  |                                   |
|  59:01:2512431 | - номер кадастрового квартала   |  |                                   |
|  :123          | - кадастровый номер земельного участка  |  |                                   |
|                | - граница устанавливаемого публичного сервитута                               |  |                                   |