

## СХЕМА РАСПОЛОЖЕНИЯ ГРАНИЦ ПУБЛИЧНОГО СЕРВИТУТА

Объект: «Строительство ВЛ 0,4 кВ с установкой ПУ для электроснабжения деревни Дикая Гарь (4500087749)»


Местоположение объекта: Пермский край, Пермский муниципальный округ, д. Дикая Гарь

Площадь земель или части земельного участка, кв.м.: 250

Категория земель: земли населенных пунктов

Вид разрешенного использования земельного участка: -

Цель использования: под объекты инженерного оборудования электроснабжения

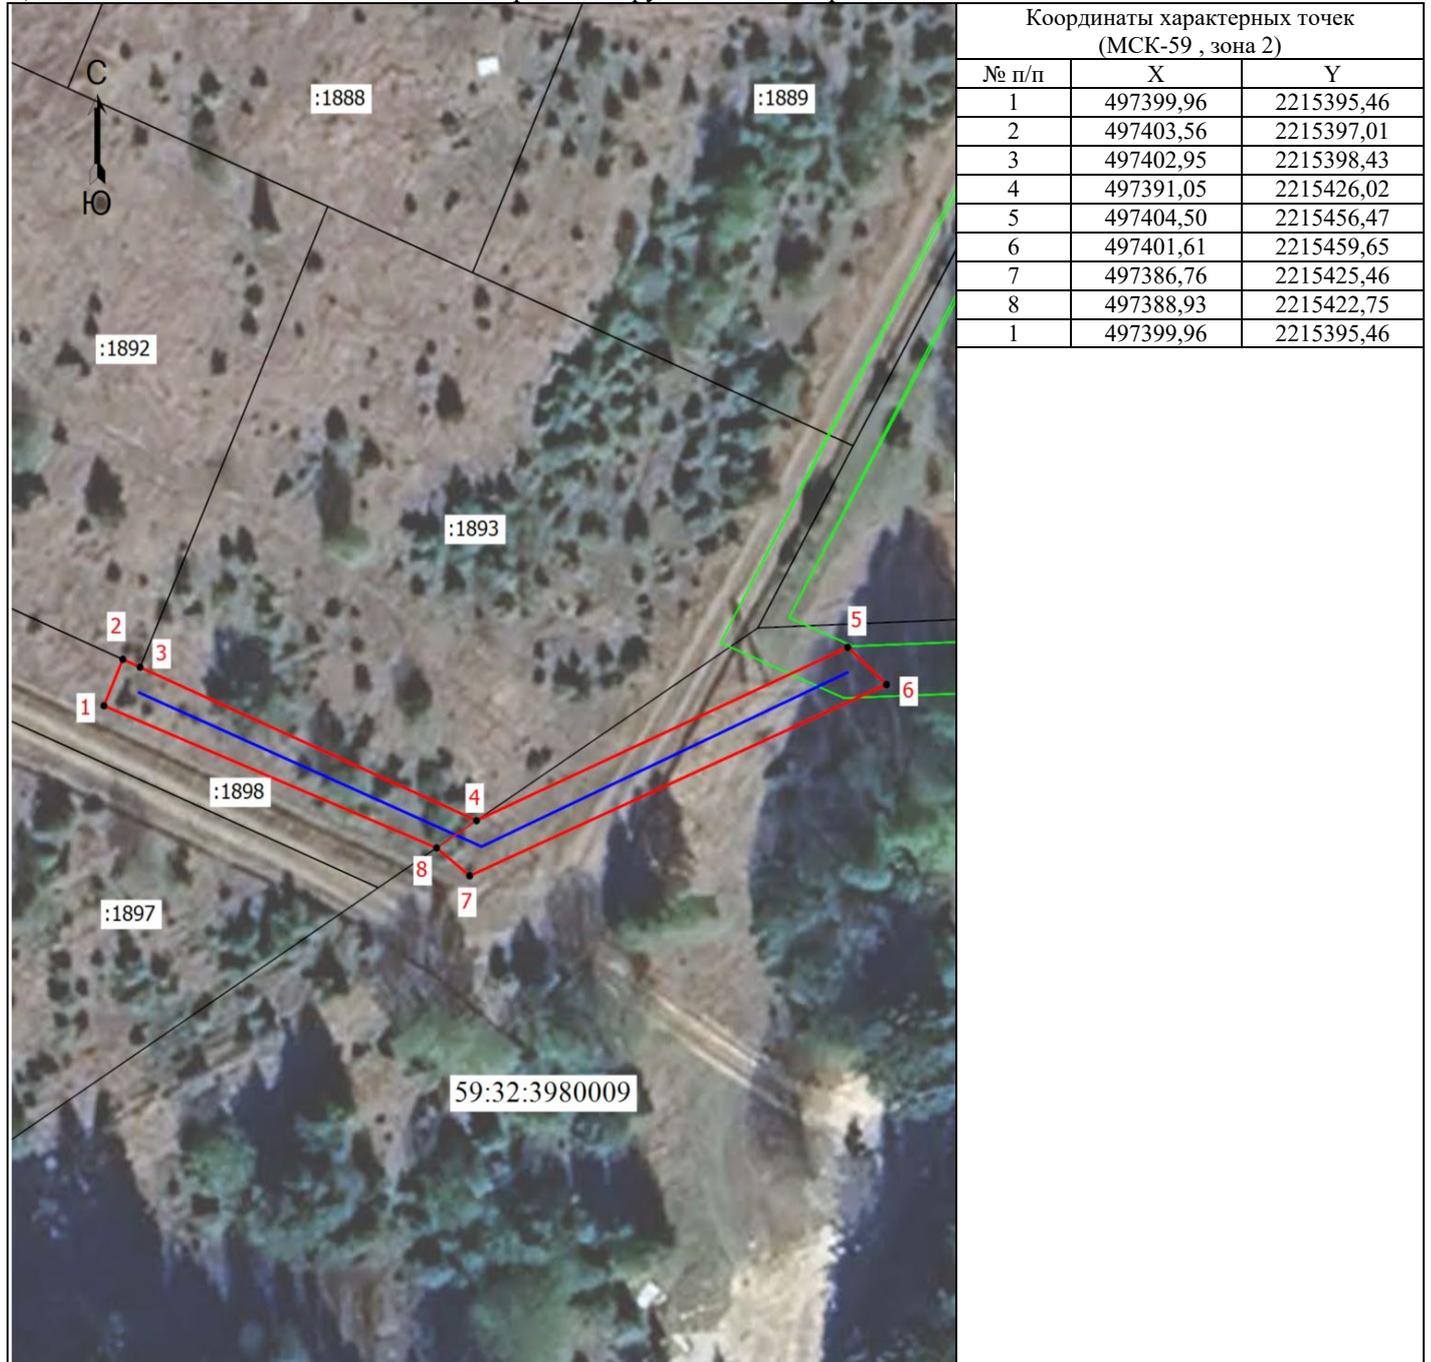

Координаты характерных точек (МСК-59, зона 2)		
№ п/п	X	Y
1	497399,96	2215395,46
2	497403,56	2215397,01
3	497402,95	2215398,43
4	497391,05	2215426,02
5	497404,50	2215456,47
6	497401,61	2215459,65
7	497386,76	2215425,46
8	497388,93	2215422,75
1	497399,96	2215395,46

Масштаб 1: 500

**Условные обозначения**

- Граница кадастрового квартала
- Граница земельного участка, согласно сведениям из ЕГРН
- Граница зоны с особыми условиями
- Граница предполагаемой к использованию земли или части земельного участка
- Граница сооружения, планируемого к строительству
- 59:32:3980009 - Номер кадастрового квартала
- :752 - Кадастровый номер земельного участка
- 1 - Обозначение новой характерной точки