

Схема расположения границ публичного сервитута

Объект: Газопровод-ввод до границы земельного участка по адресу: Пермский край, м.о. Пермский, с. Култаево, ул. Рубиновая, з/у 34 (под строительство газопровода давлением до 1,2 Мпа, для размещения которого не требуется разрешения на строительство)

Местоположение: Пермский край, м.о. Пермский, с. Култаево, ул. Рубиновая
Площадь публичного сервитута: 729 кв.м. (в т.ч 59:32:3250001:15240 =710 кв.м; 59:32:3250001:15236=19 кв.м)

Категория земель: земли населенных пунктов

Описание границ смежных землепользователей:

От точки 1 до точки 3 - земельный участок с кадастровым номером 59:32:3250001:7847
От точки 3 до точки 4 - земельный участок с кадастровым номером 59:32:3250001:15240
От точки 4 до точки 5 - земельный участок с кадастровым номером 59:32:3250001:15236
От точки 5 до точки 9 - земельный участок с кадастровым номером 59:32:3250001:15240
От точки 9 до точки 10 - земельный участок с кадастровым номером 59:32:3250001:15236
От точки 10 до точки 14 - земельный участок с кадастровым номером 59:32:3250001:15240
От точки 14 до точки 15 - земельный участок с кадастровым номером 59:32:3250001:15236
От точки 15 до точки 1 - земельный участок с кадастровым номером 59:32:3250001:15240

Условные обозначения:

- :3У1

1

:7847

59:32-6.553

59:32:3250001

:17885
- Проектные границы публичного сервитута

- Обозначение характерной точки проектной границы публичного сервитута

- Границы и номер земельного участка, сведения о которых внесены в ЕГРН

- Границы и учетный номер зоны с особыми условиями использования территории, сведения о которых внесены в ЕГРН


- Проектное местоположение инженерного сооружения

- Номер кадастрового квартала


- Границы и номер объекта капитального строительства, сведения о которых внесены в ЕГРН

Каталог координат, м
Система координат: МСК-59, зона 2
Метод определения координат - Геодезический

№ точки границы	X	Y	(Mt), м
1	506444.01	2211776.21	0,1
2	506445.98	2211774.54	0,1
3	506447.81	2211773.00	0,1
4	506448.34	2211773.59	0,1
5	506449.00	2211774.34	0,1
6	506451.58	2211777.25	0,1
7	506556.26	2211690.61	0,1
8	506559.44	2211694.47	0,1
9	506508.04	2211736.86	0,1
10	506486.04	2211755.00	0,1
11	506448.50	2211785.96	0,1
12	506445.48	2211782.29	0,1
13	506447.72	2211780.44	0,1
14	506445.22	2211777.59	0,1
15	506444.56	2211776.84	0,1
1	506444.01	2211776.21	0,1

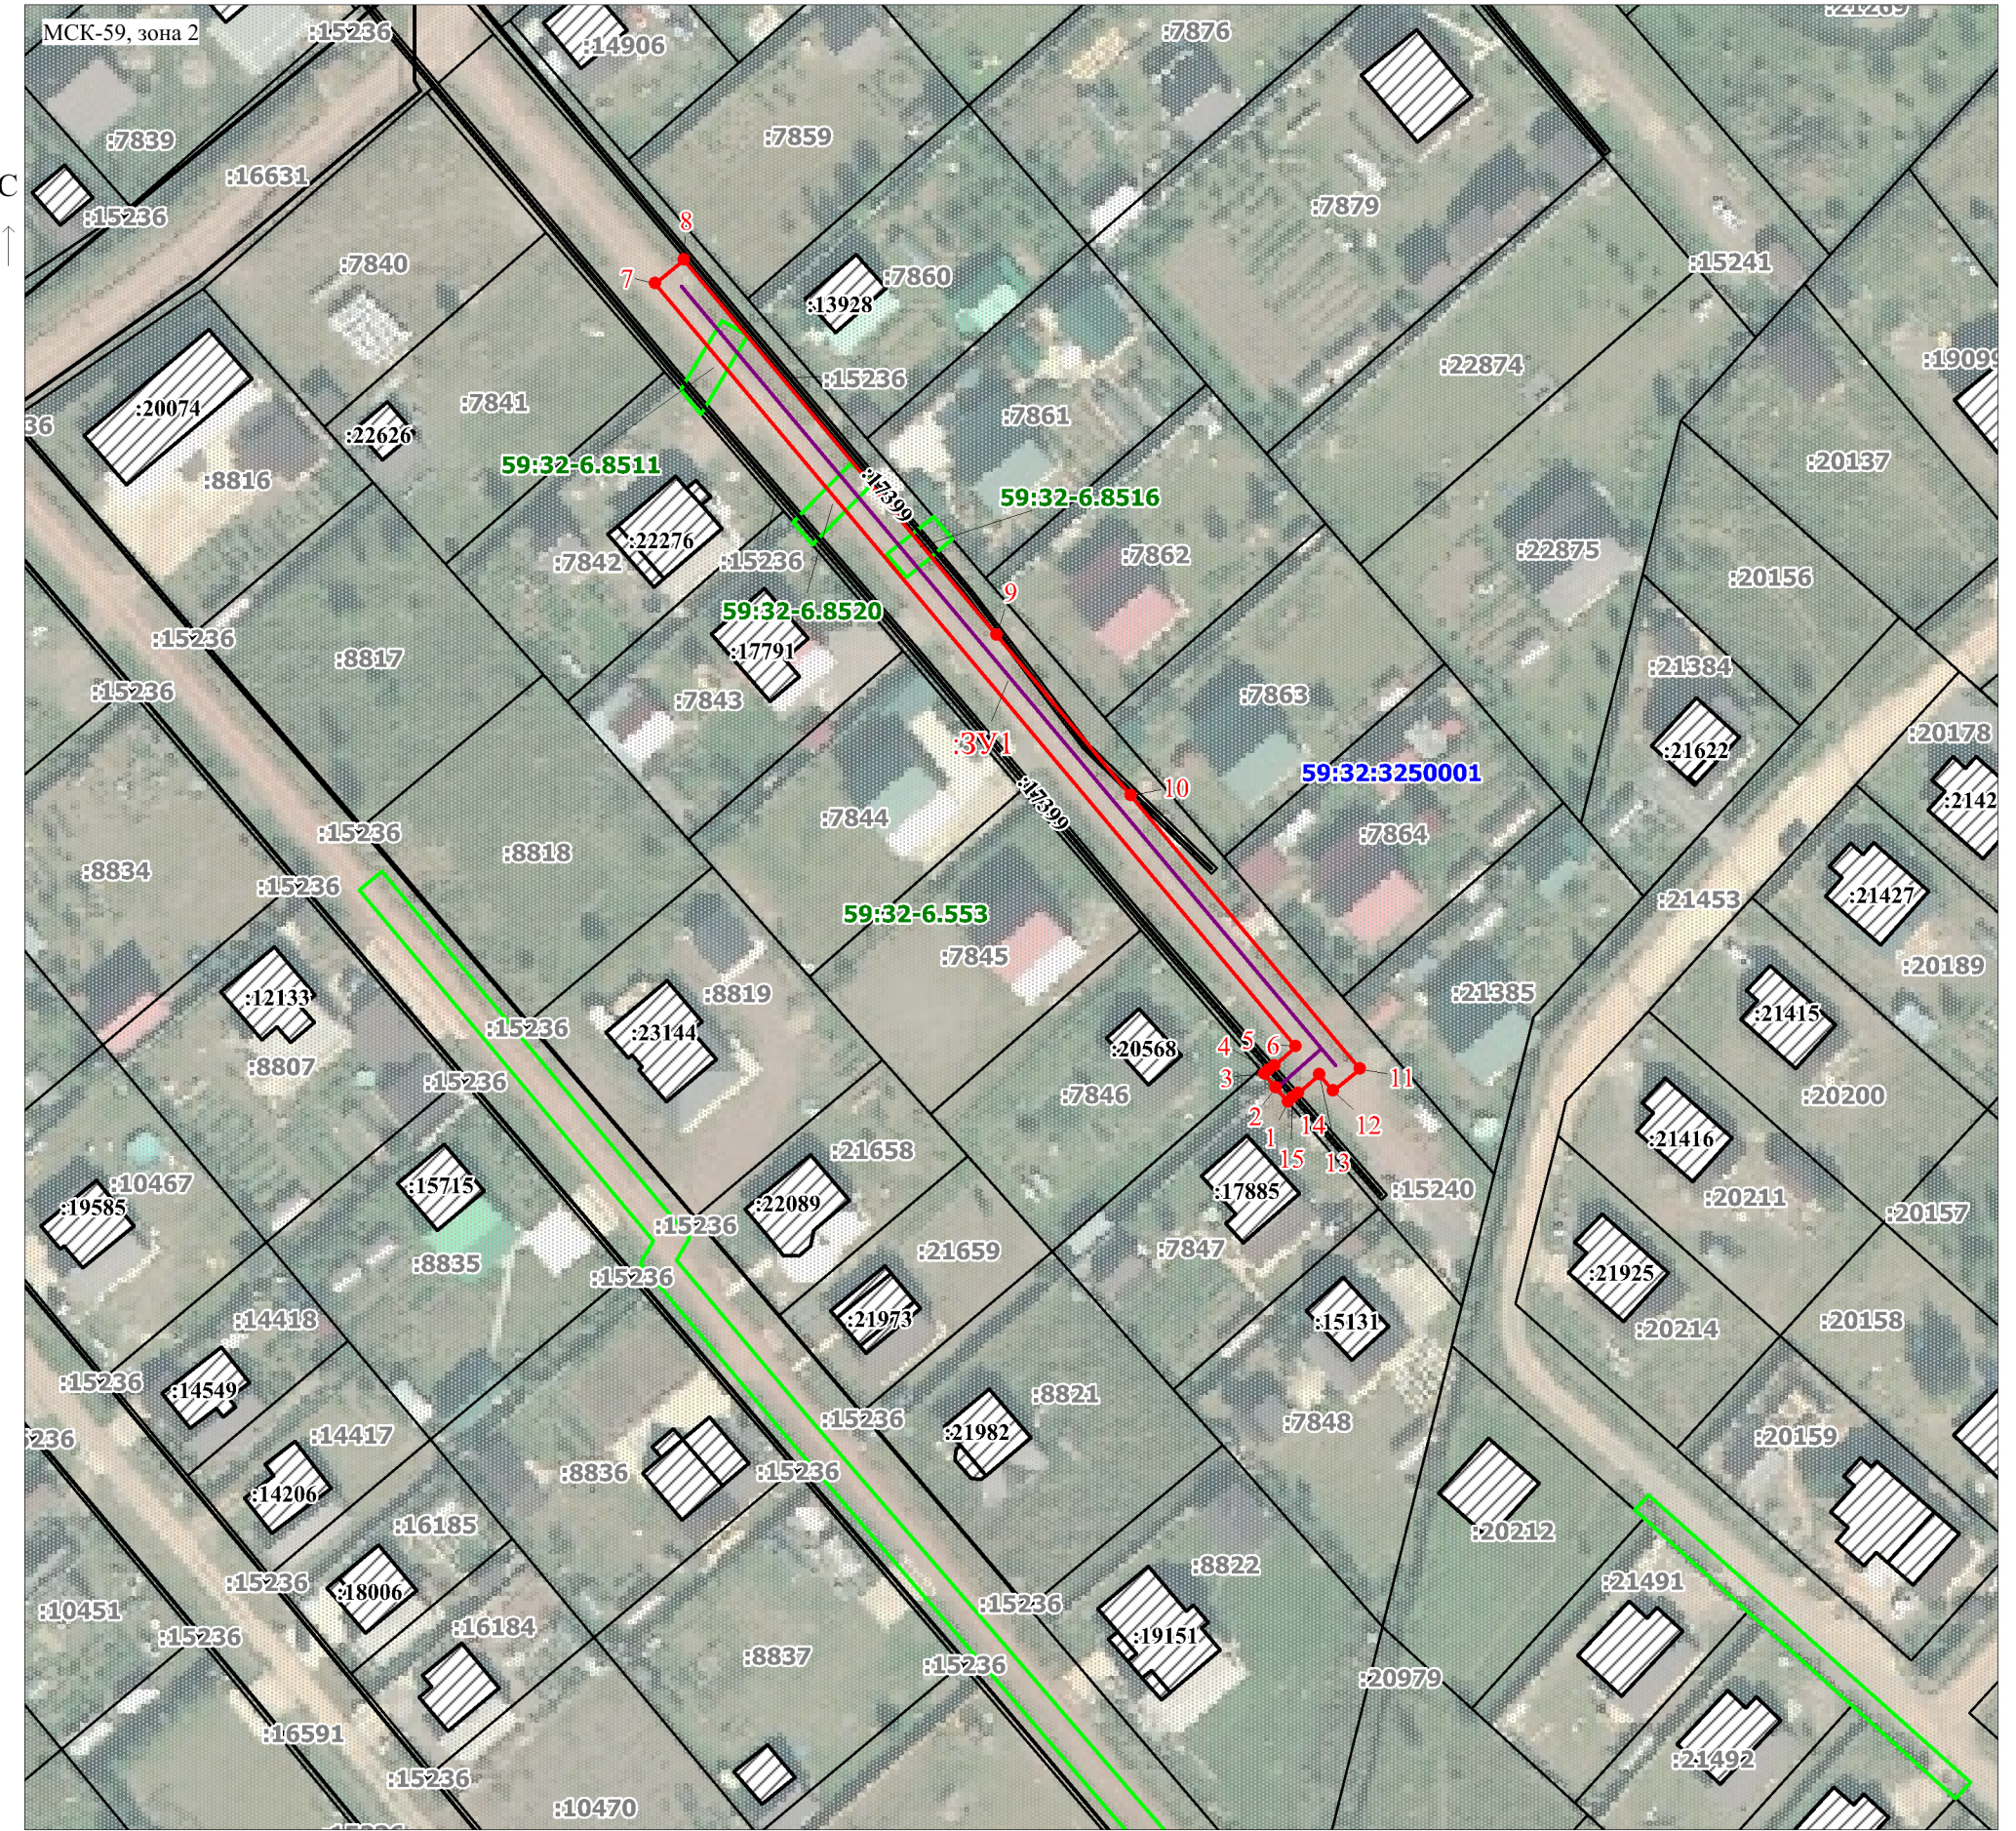

Масштаб 1:1000

Заявитель:  / Егошина И.В.
(подпись, расшифровка подписи)