

СХЕМА РАСПОЛОЖЕНИЯ ГРАНИЦ ПУБЛИЧНОГО СЕРВИТУТА

Объект: «Строительство ВЛ 0,4 кВ с установкой ПУ для электроснабжения деревни Денисята (4500082446)»


Местоположение объекта: Пермский край, Пермский муниципальный округ, д. Денисята

Площадь земель или части земельного участка, кв.м.: 526

Категория земель: земли сельскохозяйственного назначения, земли населенных пунктов

Вид разрешенного использования земельного участка: -

Цель использования: под объекты инженерного оборудования электроснабжения

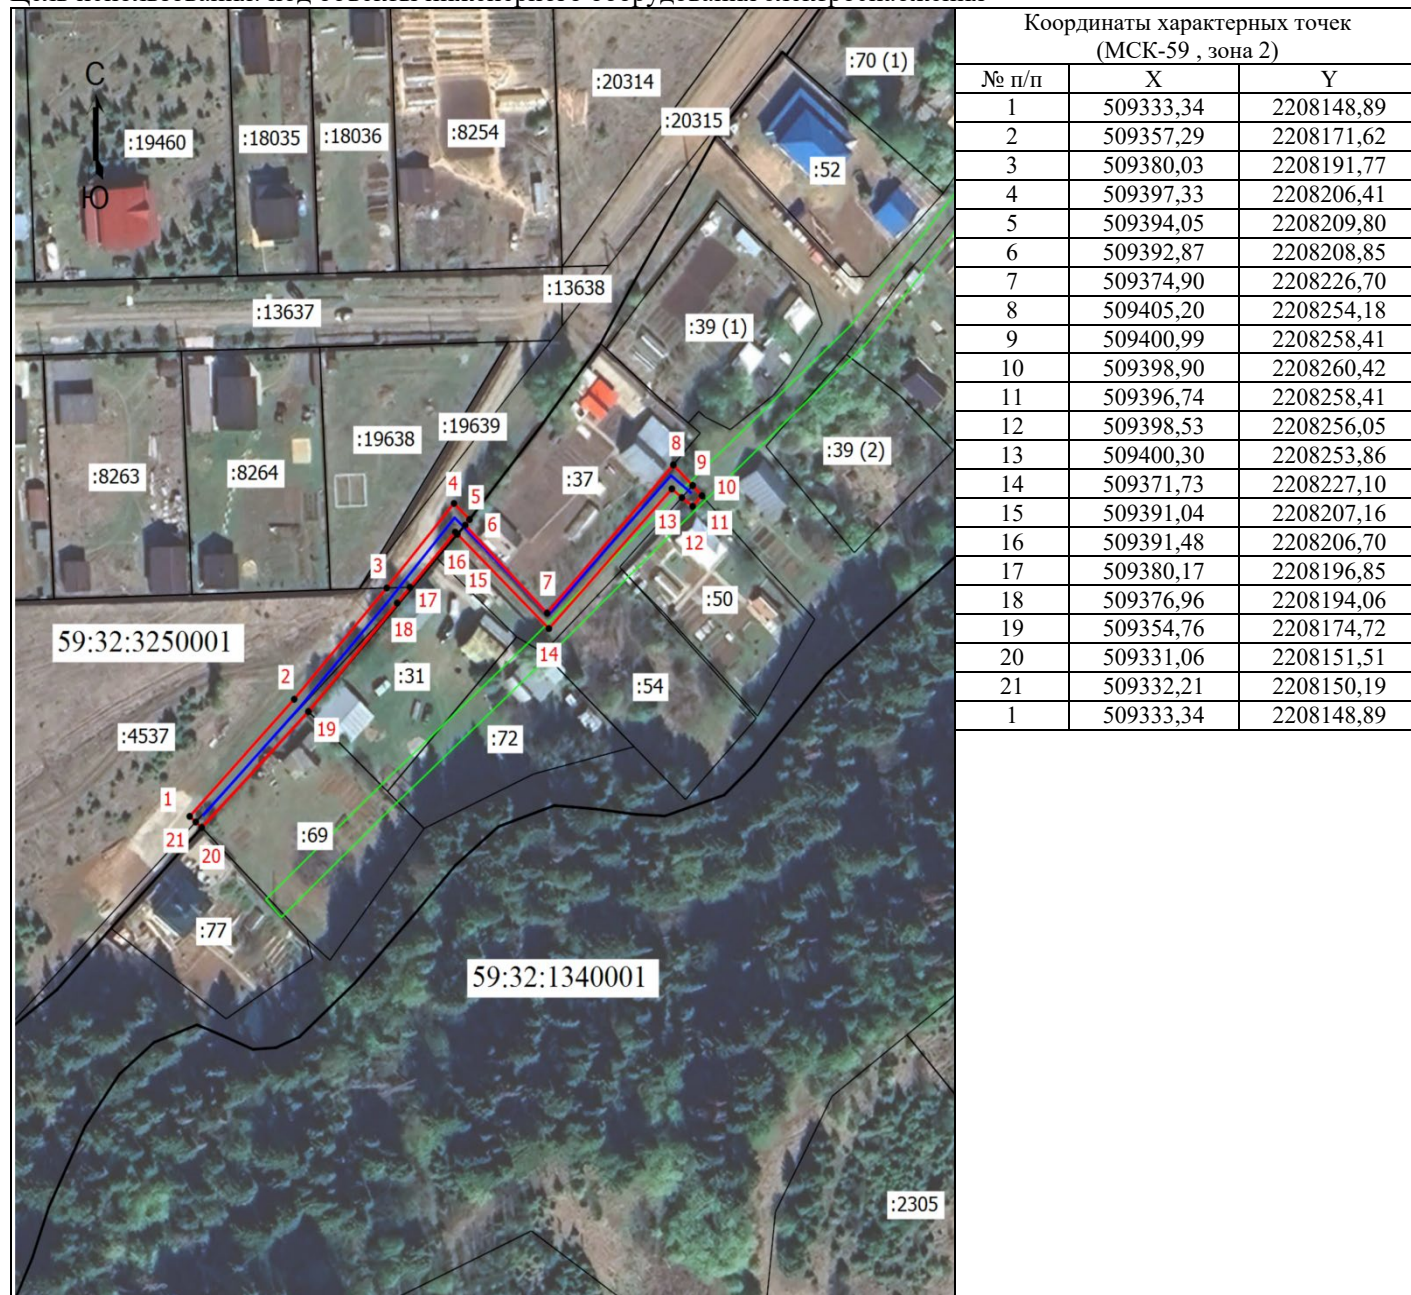

Масштаб 1: 1500

Условные обозначения

- - Граница кадастрового квартала
- - Граница земельного участка, согласно сведениям из ЕГРН
- - Граница зоны с особыми условиями
- - Граница публичного сервитута
- - Граница сооружения, планируемого к строительству
- 59:32:1340001 - Номер кадастрового квартала
- :31 - Кадастровый номер земельного участка
- ¹ - Обозначение новой характерной точки