

Схема расположения границ публичного сервитута

Объект: Газопровод-ввод до границы земельного участка по адресу: Пермский край, м.о. Пермский, п. Протасы, ул. Лесная, д.11 (под строительство газопровода давлением до 1,2 Мпа, для размещения которого не требуется разрешения на строительство)

Местоположение: Пермский край, м.о. Пермский, п. Протасы, ул. Лесная

Площадь публичного сервитута: 132 кв.м.

Категория земель: земли населенных пунктов

Описание границ смежных землепользователей:

От точки н1 до точки н2 - земельный участок с кадастровым номером 59:32:3250001:12467

От точки н2 до точки н1 - земельный участок с кадастровым номером 59:32:3250001:4118

Условные обозначения:

:ЗУ1 - Проектные границы публичного сервитута

1 - Обозначение характерной точки проектной границы публичного сервитута


:12467 - Границы и номер земельного участка, сведения о которых внесены в ЕГРН

59:32:3250001 - Номер кадастрового квартала

59:32-6.553 - Границы и учетный номер зоны с особыми условиями использования территории, сведения о которых внесены в ЕГРН

— - Проектное местоположение инженерного сооружения

| № точки границы | X | Y | Средняя квадратическая погрешность положения характерной точки (Mt), м |
|-----------------|-----------|------------|--|
| 1 | 503539.81 | 2208829.98 | 0.1 |
| 2 | 503547.37 | 2208837.98 | 0.1 |
| 3 | 503538.67 | 2208846.23 | 0.1 |
| 4 | 503531.10 | 2208838.24 | 0.1 |
| 1 | 503539.81 | 2208829.98 | 0.1 |

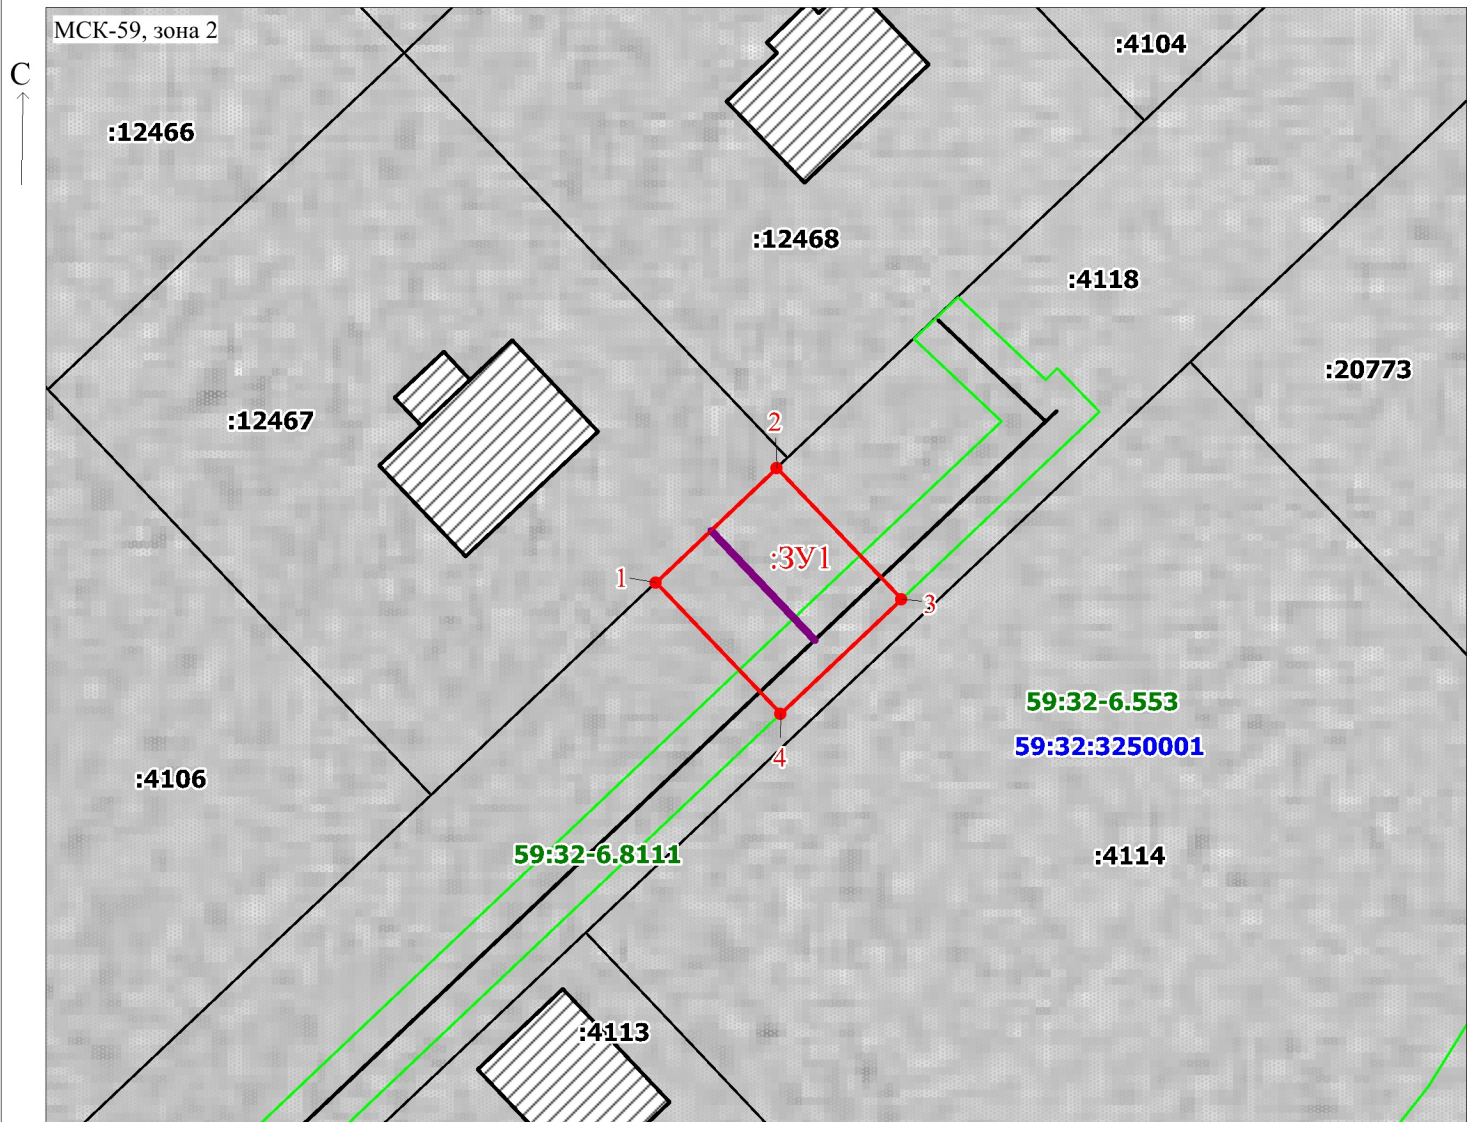

Масштаб 1:500

Заявитель: _____

Киямова Д.Х.

/ Киямова Д.Х.

(подпись, расшифровка подписи)