

## Схема расположения границ публичного сервитута

Объект: Газопровод-ввод до границы земельного участка по адресу: Пермский край, м.о. Пермский, с. Култаево, ул. Малахитовая, з/у 14 (под строительство газопровода давлением до 1,2 МПа, для размещения которого не требуется разрешения на строительство)

Местоположение: Пермский край, м.о. Пермский, с. Култаево, ул. Малахитовая

Площадь публичного сервитута: 49 кв.м.

Категория земель: земли населенных пунктов

Описание границ смежных землепользователей:

От точки н1 до точки н2 - земельный участок с кадастровым номером 59:32:3250001:10446

От точки н2 до точки н1 - земельный участок с кадастровым номером 59:32:3250001:16591

Каталог координат, м  
Система координат: МСК-59, зона 2  
Метод определения координат - Геодезический

№ точки границы	X	Y	Средняя квадратическая погрешность положения характерной точки (Mt), м
1	506537.17	2211492.30	0.1
2	506541.02	2211489.15	0.1
3	506547.54	2211496.31	0.1
4	506543.84	2211499.67	0.1
1	506537.17	2211492.30	0.1

### Условные обозначения:

:3У1

- Проектные границы публичного сервитута

• 1

- Обозначение характерной точки проектной границы публичного сервитута

:10446


- Границы и номер земельного участка, сведения о которых внесены в ЕГРН

59:32-6.553

- Границы и учетный номер зоны с особыми условиями использования территории, сведения о которых внесены в ЕГРН

- Проектное местоположение инженерного сооружения

59:32:3250001 - Номер кадастрового квартала

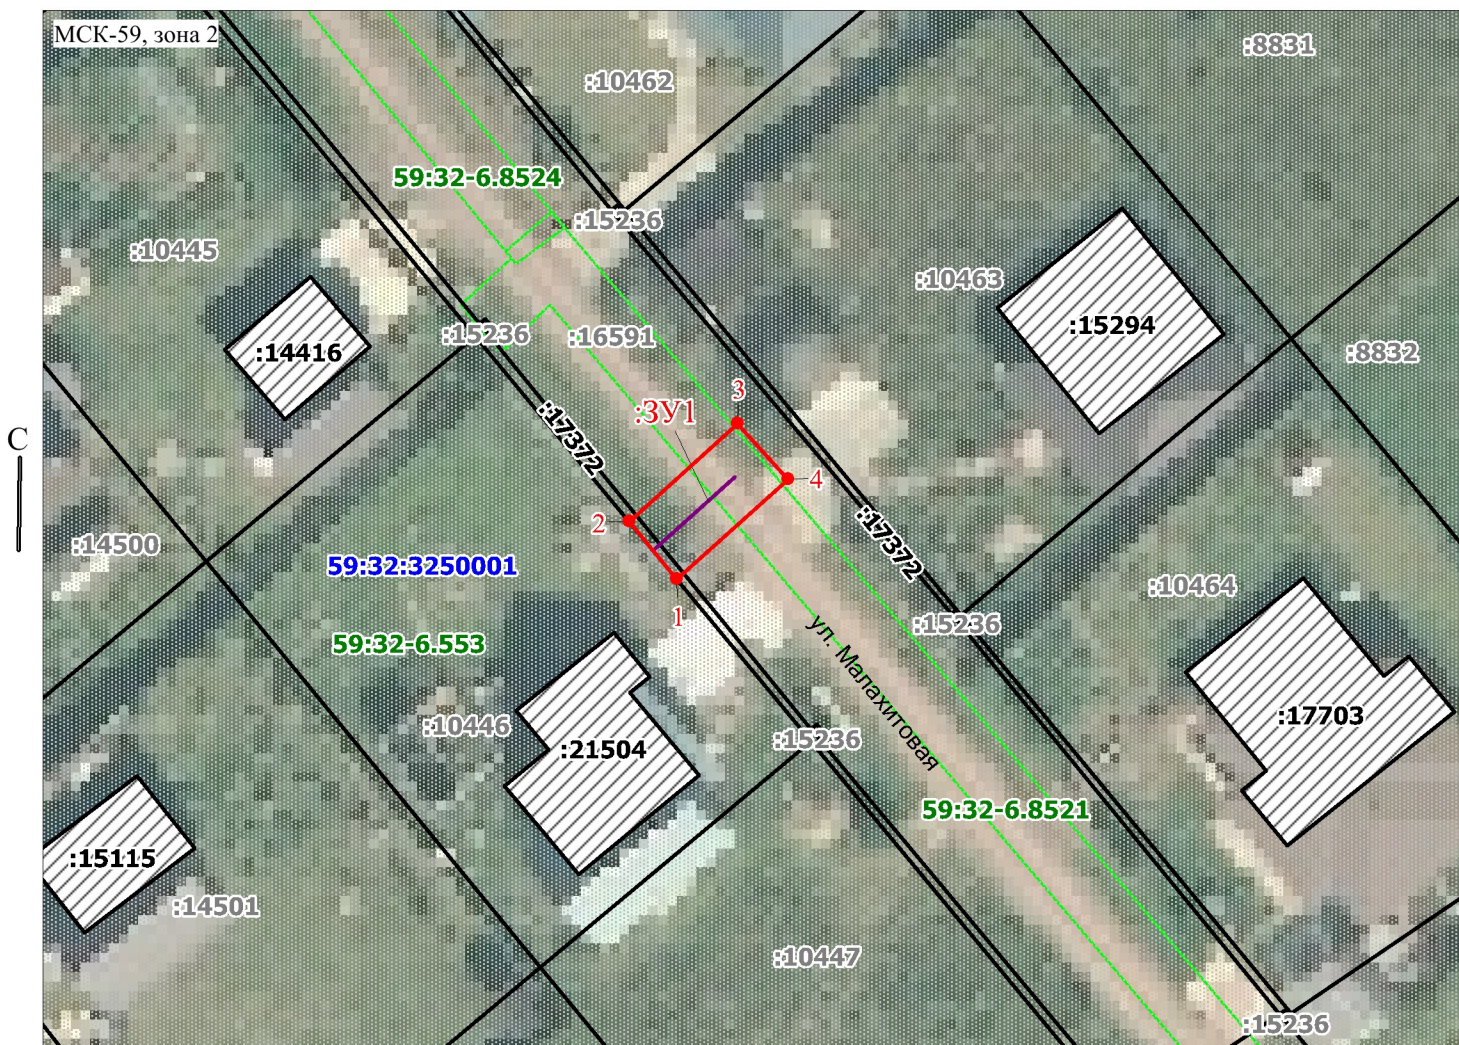

Масштаб 1:500

Заявитель: \_\_\_\_\_

*(подпись)*

/ Егошина И.В.

(подпись, расшифровка подписи)