

# **СХЕМА РАСПОЛОЖЕНИЯ ГРАНИЦ ПУБЛИЧНОГО СЕРВИТУТА**

Объект: «Строительство ВЛ 0,4 кВ с установкой ПУ для электроснабжения деревни Заполье (4500088367)»


Местоположение объекта: Пермский край, Пермский муниципальный округ, д. Заполье

Площадь земель или части земельного участка, кв.м.: 116

Категория земель: земли населенных пунктов

Вид разрешенного использования земельного участка: -

Цель использования: под объекты инженерного оборудования электроснабжения

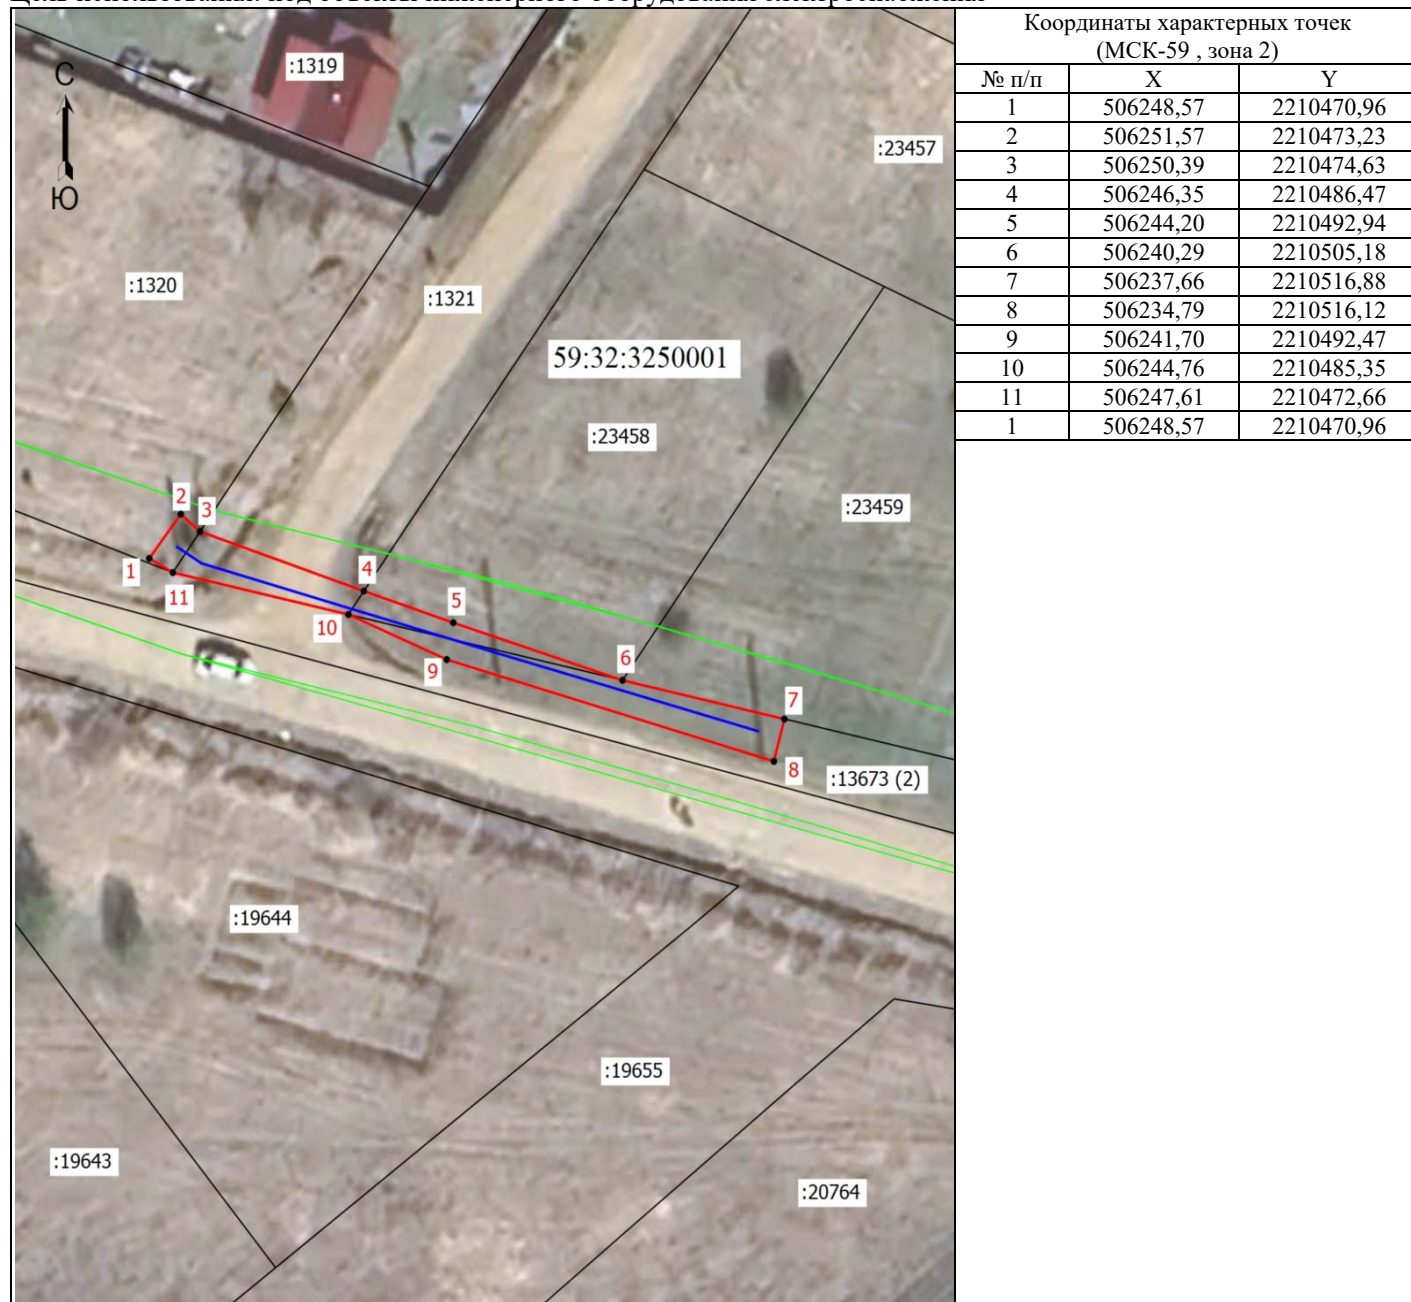

Координаты характерных точек (МСК-59 , зона 2)		
№ п/п	X	Y
1	506248,57	2210470,96
2	506251,57	2210473,23
3	506250,39	2210474,63
4	506246,35	2210486,47
5	506244,20	2210492,94
6	506240,29	2210505,18
7	506237,66	2210516,88
8	506234,79	2210516,12
9	506241,70	2210492,47
10	506244,76	2210485,35
11	506247,61	2210472,66
1	506248,57	2210470,96

**Масштаб 1: 500**

## **Условные обозначения**

- - Граница кадастрового квартала
- - Граница земельного участка, согласно сведениям из ЕГРН
- - Граница зоны с особыми условиями
- - Граница предполагаемой к использованию земли или части земельного участка
- - Граница сооружения, планируемого к строительству
- 59:32:3250001 - Номер кадастрового квартала
- :1307 - Кадастровый номер земельного участка
- <sup>1</sup> - Обозначение новой характерной точки