



**МИНИСТЕРСТВО ПО УПРАВЛЕНИЮ  
ИМУЩЕСТВОМ И ГРАДОСТРОИТЕЛЬНОЙ  
ДЕЯТЕЛЬНОСТИ ПЕРМСКОГО КРАЯ**

**П Р И К А З**

29.12.2023

№ 31-02-1-4-2555

┌ Об установлении публичного  
сервитута в целях эксплуатации  
объекта электросетевого хозяйства  
регионального значения

В соответствии со статьей 23, главой V.7 Земельного кодекса Российской Федерации, статьей 3.6 Федерального закона от 25 октября 2001 г. № 137-ФЗ «О введении в действие Земельного кодекса Российской Федерации», пунктом 7 части 1 статьи 3 Закона Пермского края от 01 июля 2009 г. № 463-ПК «О полномочиях органов государственной власти Пермского края в сфере земельных отношений», постановлением Правительства Пермского края от 27 октября 2009 г. № 780-п «Об утверждении Схемы территориального планирования Пермского края», постановлением Правительства Пермского края от 04 августа 2021 г. № 542-п «О внесении изменений в Положение о Министерстве по управлению имуществом и градостроительной деятельности Пермского края, утвержденное постановлением Правительства Пермского края от 15 декабря 2006 г. № 88-п», пунктом 3.43<sup>7</sup> Положения о Министерстве по управлению имуществом и градостроительной деятельности Пермского края, утвержденного постановлением Правительства Пермского края от 15 декабря 2006 г. № 88-п, приказом Министерства по управлению имуществом и градостроительной деятельности Пермского края от 02 июня 2022 г. № 31-02-1-4-998 «О делегировании права подписи», на основании ходатайства об установлении публичного сервитута уполномоченного представителя публичного акционерного общества «Россети Урал» (далее – ПАО «Россети Урал» (ОГРН 1056604000970, ИНН 6671163413)) от 20 ноября 2023 г. № б/н (вх. № ГУ31-02-1-25-2379 от 01 декабря 2023 г.)

**ПРИКАЗЫВАЮ:**

1. Установить на 49 (сорок девять) лет в целях эксплуатации объекта электросетевого хозяйства регионального значения ВЛ-110 кВ Владимирская-ТЭЦ-9, входящего в состав электросетевого комплекса Воздушные линии электропередачи - 110 кВ «Транзит 110-б» с кадастровым номером 59:32:0000000:11414 (номер и дата государственной регистрации права № 59-59-14/028/2008-222 от 24 июля 2008 г.), публичный сервитут в отношении

29.12.2023

059-01-42/1-342



земельных участков и земель согласно приложению № 1 (далее – Земельные участки, Земли).

2. Утвердить границы публичного сервитута в соответствии с прилагаемым описанием местоположения границ на кадастровом плане территории согласно приложению № 2.

3. Плата за публичный сервитут не устанавливается.

4. Срок, в течение которого использование Земельных участков (их частей), Земель в соответствии с их разрешенным использованием будет невозможно или существенно затруднено, в связи с осуществлением публичного сервитута (при наличии таких обстоятельств): ежегодно с 1 января по 31 декабря (в период плановых (ремонтных) работ).

5. Порядок установления зон с особыми условиями использования территорий и содержание ограничений прав на земельные участки определен Правилами установления охранных зон объектов электросетевого хозяйства и особых условий использования земельных участков, расположенных в границах таких зон, утвержденными Постановлением Правительства Российской Федерации от 24 февраля 2009 г. № 160.

6. ПАО «Россети Урал» привести Земельные участки (их части), Земли в состояние, пригодное для использования в соответствии с видом разрешенного использования, снести инженерное сооружение, размещенное на основании публичного сервитута, в сроки, предусмотренные пунктом 8 статьи 39.50 Земельного кодекса Российской Федерации.

7. Отделу распоряжения земельными участками управления земельных отношений Министерства по управлению имуществом и градостроительной деятельности Пермского края (далее – Министерство) в течение пяти рабочих дней со дня принятия настоящего приказа:

7.1. разместить настоящий приказ на официальном сайте Министерства <https://migd.permkrai.ru/>;

7.2. направить копию настоящего приказа в орган регистрации прав;

7.3. направить копию настоящего приказа в ПАО «Россети Урал», а также сведения о лицах, являющихся правообладателями Земельных участков, сведения о лицах, подавших заявления об учете их прав (обременений прав) на земельные участки, способах связи с ними, копии документов, подтверждающих права указанных лиц на земельные участки.

8. Контроль за исполнением приказа оставляю за собой.

Заместитель министра



К.М. Хайруллина



Перечень земельных участков (земель),  
в отношении которых устанавливается публичный сервитут

№ п.п.	Кадастровый номер земельного участка, адрес или иное описание местоположения таких земельных участков
1	59:01:0000000:1115 (Пермский край, г Пермь, Индустриальный р-н, ул Промышленная, 103)
2	59:01:0000000:46173 (Пермский край, г.Пермь, Индустриальный район, ул. Промышленная, 143б)
3	59:01:0000000:477 (Пермский край, г. Пермь, Свердловский район)
4	59:01:0000000:48115 (Российская федерация, край Пермский, г.о. Пермский, г Пермь, зу 00/48115)
5	59:01:0000000:76089 (Пермский край, г. Пермь, Индустриальный район, на земельном участке расположена ВЛ - 110 кВ ТЭЦ-6 - ТЭЦ-9 №1,2)
6	59:01:0000000:80952 (Пермский край, г. Пермь, Индустриальный район, ул. Промышленная)
7	59:01:0000000:87993 (Российская Федерация, край Пермский, г.о. Пермский, г Пермь, зу 00/87993)
8	59:01:0000000:89187 (Пермский край, г. Пермь, ул. Промышленная)
9	59:01:0000000:91304 (Пермский край, г.о. Пермский, г. Пермь. ул. Промышленная)
10	59:01:0000000:94114 (Пермский край, г Пермь, ул Промышленная, Пермский городской округ )
11	59:01:4419793:3 (Пермский край, г. Пермь, р-н Свердловский, в 2.98 км от ПС "Владимирская" по ВЛ 110 кВ "Владимирская-ТЭЦ-9", ВЛ 110 кВ "Владимирская-Химкомплекс")
12	59:01:4716051:711 (Пермский край, г. Пермь)
13	59:01:4716051:79 (Российская федерация, край Пермский, г.о. Пермский, г Пермь, зу 51/79)
14	59:01:4716051:80 (Российская федерация, край Пермский, г.о. Пермский, г Пермь, зу 51/80)
15	59:01:4716051:81 (Российская федерация, край Пермский, г.о. Пермский, г Пермь, зу 51/81)
16	59:01:4716051:82 (Российская федерация, край Пермский, г.о. Пермский, г Пермь, зу 51/82)
17	59:01:4716051:83 (Российская федерация, край Пермский, г.о. Пермский, г Пермь, зу 51/83)
18	59:01:4716061:1 (край Пермский, г. Пермь, р-н Индустриальный, ул. Промышленная, 121, участок № 3)
19	59:01:4716061:101 (Российская федерация, край Пермский, г.о. Пермский, г Пермь, зу 61/101)
20	59:01:4716061:104 (Пермский край, г Пермь, р-н Индустриальный, ул Промышленная, 133 б)
21	59:01:4716061:111 (Российская федерация, край Пермский, г.о. Пермский, г Пермь, зу 61/111)
22	59:01:4716061:113 (Российская федерация, край Пермский, г.о. Пермский, г Пермь, зу 61/113)

23	59:01:4716061:114 (Российская федерация, край Пермский, г.о. Пермский, г Пермь, зу 61/114)
24	59:01:4716061:115 (Российская федерация, край Пермский, г.о. Пермский, г Пермь, зу 61/115)
25	59:01:4716061:27 (край Пермский, г. Пермь, р-н Индустриальный, северо-восточнее производственных зданий и строений по ул. Промышленной, 125.)
26	59:01:4716061:29 (Пермский край, г. Пермь, Индустриальный район, ул. Промышленная, д. 131а)
27	59:01:4716061:46 (край Пермский, г. Пермь, р-н Индустриальный, ул. Промышленная, 133, земельный участок №3)
28	59:01:4716061:47 (край Пермский, г. Пермь, р-н Индустриальный, ул. Промышленная, 133, земельный участок №1)
29	59:01:4716061:48 (край Пермский, г. Пермь, р-н Индустриальный, ул. Промышленная, 133, земельный участок №2)
30	59:01:4716061:555 (Пермский край, г. Пермь, Индустриальный район, ул. Промышленная)
31	59:01:4716061:582 (Российская Федерация, Пермский край, г.о. Пермский, г. Пермь, ул. Промышленная, з/у 135а)
32	59:01:4716061:586 (Пермский край, г. Пермь, Индустриальный р-н, ул. Промышленная)
33	59:01:4716061:7 (край Пермский, г. Пермь, р-н Индустриальный, ул. Промышленная, южнее производственной базы № 135)
34	59:01:4716061:730 (Пермский край, г. Пермь, Индустриальный район, ул. Промышленная)
35	59:01:4716061:763 (Российская Федерация, Пермский край, Пермский городской округ, город Пермь, ул. Промышленная)
36	59:01:4716061:764 (Российская Федерация, Пермский край, Пермский городской округ, город Пермь, ул. Промышленная)
37	59:01:4716061:84 (Российская федерация, край Пермский, г.о. Пермский, г Пермь, зу 61/84)
38	59:01:4716061:85 (Российская федерация, край Пермский, г.о. Пермский, г Пермь, зу 61/85)
39	59:01:4716061:89 (Российская федерация, край Пермский, г.о. Пермский, г Пермь, зу 61/89)
40	59:01:4716061:91 (Российская федерация, край Пермский, г.о. Пермский, г Пермь, зу 61/91)
41	59:01:4716061:95 (Российская федерация, край Пермский, г.о. Пермский, г Пермь, зу 61/95)
42	59:01:4716061:97 (Российская федерация, край Пермский, г.о. Пермский, г Пермь, зу 61/97)
43	59:01:4716062:2 (край Пермский, г. Пермь, р-н Индустриальный, ул. Промышленная, 145 а)
44	59:01:4716062:29 (Российская Федерация, Пермский край, г.о. Пермский, г Пермь, ул Промышленная, з/у 145)
45	59:01:4716062:30 (Российская федерация, край Пермский, г.о. Пермский, г Пермь, зу 62/30)
46	59:01:4716062:34 (Российская федерация, край Пермский, г.о. Пермский, г Пермь, зу 62/34)
47	59:01:4716062:6 (Российская федерация, край Пермский, г.о. Пермский, г Пермь, ул Промышленная, зу 143)
48	59:01:4716141:209 (Российская Федерация, Пермский край, Местоположение установлено относительно ориентира, расположенного за пределами участка.



	Почтовый адрес ориентира: край Пермский, г. Пермь, район Индустриальный, от пересечения ул. Верхне-Муллинской с ул. Космонавта Леонова (км 2+500) до границы Пермского района (км 5+000))
49	59:01:4716141:24 (Пермский край, г. Пермь, Индустриальный район, жилой район Верхние Муллы, уч. №2)
50	59:32:0000000:13473 (Пермский край, Пермский район, Фроловское с/п, автомобильная дорога «Восточный Обход» города Перми (II очередь), участок км 23+450 - км 30+235)
51	59:32:0000000:14497 (Пермский край, Пермский район, автомобильная дорога 1Р 242 Пермь-Екатеринбург, участок км 8+550-км 12+000)
52	59:32:0000000:15091 (Пермский край, Пермский р-н, д. Няшино)
53	59:32:0000000:15092 (Пермский край, Пермский р-н, д. Няшино)
54	59:32:0000000:15444 (Пермский край, м.р-н Пермский, с.п. Фроловское )
55	59:32:0000000:15550 (Пермский край, Пермский муниципальный район, Фроловское сельское поселение, д. Замараево)
56	59:32:0000000:42 (Пермский край, Пермский район, а/дорога "Восточный обход г. Перми" (23-31км.))
57	59:32:0000000:5 (Пермский край, р-н Пермский)
58	59:32:0000000:6590 (Пермский край, Пермский район)
59	59:32:0000000:6597 (Пермский край)
60	59:32:2120001:101 (Пермский край, Пермский р-он, д. Замараево)
61	59:32:2120001:102 (Пермский край, Пермский район, Фроловское с/п, д. Замараево, ул. Зеленая, дом 6)
62	59:32:2120001:104 (Пермский край, Пермский район, Фроловское с/п, д. Замараево, ул. Садовая, дом 5)
63	59:32:2120001:105 (край Пермский, р-н Пермский, с/п Фроловское, д. Замараево, ул. Зеленая, дом 1)
64	59:32:2120001:107 (Пермский край, Пермский район, Фроловское с/п, д. Замараево, ул. Садовая, дом 10)
65	59:32:2120001:108 (край Пермский, р-н Пермский, с/пос. Фроловское, д. Замараево, ул. Набережная, дом 4)
66	59:32:2120001:135 (край Пермский, р-н Пермский, с/п Фроловское, д. Замараево, в 7,10 км от ПС "Владимирская" по ВЛ 110 кВ "Владимирская - ТЭЦ - 9", ВЛ 110 кВ "Владимирская - Химкомплекс")
67	59:32:2120001:20 (край Пермский, р-н Пермский, с/п Фроловское, д. Замараево, ул. Зеленая, дом 2)
68	59:32:2120001:280 (Пермский край, Пермский район, Фроловское с/п, д.Замараево)
69	59:32:2120001:292 (Пермский край, Пермский район, Фроловское с/п, д. Замараево, ул. Садовая, 3б)
70	59:32:2120001:293 (Пермский край, Пермский район, Фроловское с/п, д. Замараево, ул. Садовая, д.3)
71	59:32:2120001:30 (край Пермский, р-н Пермский, с/п Фроловское, д. Замараево, ул. Садовая, дом 2)
72	59:32:2120001:31 (край Пермский, р-н Пермский, с/п Фроловское, в 6,65 км от ПС "Владимирская" по ВЛ 110 кВ "Владимирская-ТЭЦ-9", ВЛ 110кВ "Владимирская-Химкомплекс")
73	59:32:2120001:32 (край Пермский, р-н Пермский, с/п Фроловское, в 6,87 км от ПС "Владимирская" по ВЛ 110 кВ "Владимирская-ТЭЦ-9", ВЛ 110кВ "Владимирская-Химкомплекс")
74	59:32:2120001:33 (край Пермский, р-н Пермский, с/п Фроловское, в 6,97 км от ПС "Владимирская" по ВЛ 110 кВ "Владимирская-ТЭЦ-9", ВЛ 110кВ "Владимирская-Химкомплекс")



75	59:32:2120001:500 (Российская Федерация, Пермский Край, м.р-н Пермский, с.п. Фроловское, д. Замараево, ул. Набережная, уч. 15а)
76	59:32:2120001:525 (Российская федерация, край Пермский, м.о. Пермский, д Замараево, ул Дорожная, зу 12)
77	59:32:2120001:527 (Пермский край, м.р-н Пермский, с.п. Фроловское, д. Замараево, ул. Садовая)
78	59:32:2120001:530 (Пермский край, м.о. Пермский, д Замараево, ул Садовая)
79	59:32:2120001:532 (Российская Федерация, Пермский край, р-н Пермский, с/п Фроловское, д. Замараево, ул. Дорожная)
80	59:32:2120001:533 (Российская Федерация, Пермский край, р-н Пермский, с/п Фроловское, д. Замараево, ул. Дорожная)
81	59:32:2120001:535 (Пермский край, д Замараево, ул Дорожная, муниципальный округ Пермский)
82	59:32:2120001:538 (Российская Федерация, Пермский край, муниципальный округ Пермский, деревня Замараево, улица Садовая )
83	59:32:2120001:539 (Российская Федерация, Пермский край, муниципальный округ Пермский, деревня Замараево, улица Садовая )
84	59:32:2120001:66 (край Пермский, р-н Пермский, с/п Фроловское, д. Замараево, ул. Садовая, дом 6)
85	59:32:2120001:83 (край Пермский, р-н Пермский, с/п Фроловское, д. Замараево, ул. Зеленая, дом 5)
86	59:32:2120001:89 (край Пермский, р-н Пермский, с\пос Фроловское, д. Замараево, ул. Зеленая, 7)
87	59:32:2190001:4 (край Пермский, р-н Пермский, с/п Фроловское, д. Няшино, в 0.03 км от ПС "Владимирская" по ВЛ 110 кВ "Владимирская-ТЭЦ-9", ВЛ 110 кВ "Владимирская-Химкомплекс")
88	59:32:2190001:5 (край Пермский, р-н Пермский, с/п Фроловское, д. Няшино, в 0.04 км от ПС "Владимирская" по ВЛ 110 кВ "Владимирская-Кашино", ВЛ 110 кВ "Владимирская-Осенцы")
89	59:32:2230001:100 (край Пермский, р-н Пермский, с\пос Фроловское, д. Шуваята, ул. Полевая, дом 3)
90	59:32:2230001:110 (Пермский край, район Пермский, с/п Фроловское, д. Шуваята, ул. Дачная, д. 1)
91	59:32:2230001:134 (Пермский край, Пермский район, с/п Фроловское, д. Шуваята)
92	59:32:2230001:183 (Пермский край, Пермский район, Фроловское с/п, д.Шуваята, около р.Медведка)
93	59:32:2230001:192 (Пермский край, Пермский район, Фроловское сельское поселение, д. Шуваята, ул. Ключевая, д. 12)
94	59:32:2230001:204 (Пермский край, Пермский район, Фроловское с/п, д.Шуваята)
95	59:32:2230001:209 (Пермский край, Пермский район, Фроловское с/п, д. Шуваята, ул. Ключевая, 10)
96	59:32:2230001:210 (Пермский край, Пермский район, Фроловское с/п, д. Шуваята, ул. Ключевая, 10а)
97	59:32:2230001:349 (Российская Федерация, край Пермский, м.о. Пермский, д Шуваята, ул Ключевая, зу 10/1)
98	59:32:2230001:5 (край Пермский, р-н Пермский, с/п Фроловское, в 7,25 км от ПС "Владимирская" по ВЛ 110 кВ "Владимирская-ТЭЦ-9", ВЛ 110кВ "Владимирская-Химкомплекс")
99	59:32:2230001:64 (Пермский край, Пермский район, Фроловское с/п, д. Шуваята, ул. Дачная, д. 5)
100	59:32:2230001:70 (край Пермский, р-н Пермский, с/пос. Фроловское, д. Шуваята, ул. Полевая, 21)

101	59:32:2230001:80 (Пермский край, Пермский район, Фроловское с/пос., д. Шуваята, ул. Полевая, дом 5)
102	59:32:2230001:98 (Пермский край, Пермский р-н, с/п Фроловское, д. Шуваята)
103	59:32:2230001:99 (край Пермский, р-н Пермский, с\пос Фроловское, д. Шуваята, ул. Полевая, дом 1)
104	59:32:3420001:1028 (Пермский край, Пермский район, а/д "Верхние Муллы-Нестюково")
105	59:32:3420001:1122 (край Пермский, р-н Пермский, от п.с. "Владимирская" до п.с. "Химкомплекс" 1.2)
106	59:32:3420001:1123 (край Пермский, р-н Пермский, от п.с. "Владимирская" до п.с. "Химкомплекс" 1.2)
107	59:32:3420001:1124 (край Пермский, р-н Пермский, от п.с. "Владимирская" до п.с. "Химкомплекс" 1.2)
108	59:32:3420001:1125 (край Пермский, р-н Пермский, от п.с. "Владимирская" до п.с. "Химкомплекс" 1.2)
109	59:32:3420001:1126 (край Пермский, р-н Пермский, от п.с. "Владимирская" до п.с. "Химкомплекс" 1.2)
110	59:32:3420001:1127 (край Пермский, р-н Пермский, от п.с. "Владимирская" до п.с. "Химкомплекс" 1.2)
111	59:32:3420001:1675 (Пермский край, Пермский район)
112	59:32:3420001:1717 (Пермский край, Пермский район, Двуреченское с/п, примерно в 1,02 км по направлению на север от д. Устиново)
113	59:32:3420001:1791 (Пермский край, Пермский район, Двуреченское с/п, примерно в 0,82 км по направлению на север от ориентира д. Устиново, ул. Героя, дом 21)
114	59:32:3420001:1876 (Пермский край, Пермский р-н, электросетевой комплекс "Транзит 110-6")
115	59:32:3420001:2619 (Пермский край, Пермский муниципальный район, Двуреченское сельское поселение)
116	59:32:3420001:3166 (Российская Федерация, Пермский край, м.р-н Пермский, с.п. Двуреченское)
117	59:32:3420001:3383 (Российская Федерация, Пермский край, муниципальный округ Пермский, деревня Устиново, в 0.13 км западнее деревни Устиново )
118	59:32:3430001:1003 (Пермский край, Пермский район)
119	59:32:3430001:1506 (Пермский край, Пермский р-н)
120	59:32:3430001:179 (край Пермский, р-н Пермский, с/пос. Фроловское, с. Фролы)
121	59:32:3430001:2233 (Пермский край, Пермский район, Фроловское с/п)
122	59:32:3430001:2237 (Пермский край, Пермский район, Фроловское с/п )
123	59:32:3430001:31 (край Пермский, р-н Пермский, с/п Фроловское, в 2,80 км от ПС "Владимирская" по ВЛ 110 кВ "Владимирская-ТЭЦ-9", ВЛ 110 кВ "Владимирская-Химкомплекс")
124	59:32:3430001:361 (край Пермский, р-н Пермский, с/п Фроловское, в 3,27 км от ПС "Владимирская" по ВЛ 110 кВ "Владимирская-ТЭЦ-9", ВЛ 110 кВ "Владимирская-Химкомплекс")
125	59:32:3430001:3623 (Российская Федерация, Пермский муниципальный район)
126	59:32:3430001:421 (край Пермский, р-н Пермский, с/п Фроловское)
127	59:32:3430001:422 (край Пермский, р-н Пермский, с/п Фроловское)
128	59:32:3430001:423 (край Пермский, р-н Пермский, с/п Фроловское)
129	59:32:3430001:429 (край Пермский, р-н Пермский, с/п Фроловское)
130	59:32:3430001:430 (край Пермский, р-н Пермский, с/п Фроловское)
131	59:32:3430001:431 (край Пермский, р-н Пермский, с/п Фроловское)
132	59:32:3430001:552 (край Пермский, р-н Пермский, с/п Фроловское, в 1,71 км от ПС "Владимирская" по ВЛ 110 кВ "Владимирская-ТЭЦ-9", ВЛ 110кВ "Владимирская -



	Химкомплекс")
133	59:32:3430001:553 (край Пермский, р-н Пермский, с/п Фроловское, в 4,31 км от ПС "Владимирская" по ВЛ 110 кВ "Владимирская-ТЭЦ-9", ВЛ 110 кВ "Владимирская-Химкомплекс")
134	59:32:3430001:554 (край Пермский, р-н Пермский, с/п Фроловское, в 4,51 км от ПС "Владимирская" по ВЛ 110 кВ "Владимирская-ТЭЦ-9", ВЛ 110 кВ "Владимирская-Химкомплекс")
135	59:32:3430001:555 (край Пермский, р-н Пермский, с/п Фроловское, в 4,98 км от ПС "Владимирская" по ВЛ 110 кВ "Владимирская-ТЭЦ-9", ВЛ 110кВ "Владимирская-Химкомплекс")
136	59:32:3430001:556 (край Пермский, р-н Пермский, с/п Фроловское, в 5,31 км от ПС "Владимирская" по ВЛ 110кВ "Владимирская-ТЭЦ-9", ВЛ 110кВ "Владимирская-Химкомплекс")
137	59:32:3430001:564 (край Пермский, р-н Пермский, с/п Фроловское, в 0,28 км от ПС "Владимирская" по ВЛ 110 кВ "Владимирская-ТЭЦ-9", ВЛ 110 кВ "Владимирская-Химкомплекс")
138	59:32:3430001:565 (край Пермский, р-н Пермский, с/п Фроловское, в 0,41 км от ПС "Владимирская" по ВЛ 110 кВ "Владимирская-ТЭЦ-9", ВЛ 110 кВ "Владимирская-Химкомплекс")
139	59:32:3430001:566 (край Пермский, р-н Пермский, с/п Фроловское, в 0,57 км от ПС "Владимирская" по ВЛ 110 кВ "Владимирская-ТЭЦ-9", ВЛ 110 кВ "Владимирская-Химкомплекс")
140	59:32:3430001:567 (край Пермский, р-н Пермский, с/п Фроловское, в 0,74 км от ПС "Владимирская" по ВЛ 110 кВ "Владимирская-ТЭЦ-9", ВЛ 110 кВ "Владимирская-Химкомплекс")
141	59:32:3430001:568 (край Пермский, р-н Пермский, с/п Фроловское, в 0,91 км от ПС "Владимирская" по ВЛ 110 кВ "Владимирская-ТЭЦ-9", ВЛ 110 кВ "Владимирская-Химкомплекс")
142	59:32:3430001:569 (край Пермский, р-н Пермский, с/п Фроловское, в 1,93 км от ПС "Владимирская" по ВЛ 110 кВ "Владимирская-ТЭЦ-9", ВЛ 110 кВ "Владимирская-Химкомплекс")
143	59:32:3430001:570 (край Пермский, р-н Пермский, с/п Фроловское, в 2,22 км от ПС "Владимирская" по ВЛ 110 кВ "Владимирская-ТЭЦ-9", ВЛ 110 кВ "Владимирская-Химкомплекс")
144	59:32:3430001:571 (край Пермский, р-н Пермский, с/п Фроловское, в 2,36 км от ПС "Владимирская" по ВЛ 110 кВ "Владимирская-ТЭЦ-9", ВЛ 110 кВ "Владимирская-Химкомплекс")
145	59:32:3430001:572 (край Пермский, р-н Пермский, с/п Фроловское, в 2,58 км от ПС "Владимирская" по ВЛ 110 кВ "Владимирская-ТЭЦ-9", ВЛ 110 кВ "Владимирская-Химкомплекс")
146	59:32:3430001:573 (край Пермский, р-н Пермский, с/п Фроловское, в 3,74 км от ПС "Владимирская" по ВЛ 110 кВ "Владимирская-ТЭЦ-9", ВЛ 110 кВ "Владимирская-Химкомплекс")
147	59:32:3430001:574 (край Пермский, р-н Пермский, с/п Фроловское, в 3,97 км от ПС "Владимирская" по ВЛ 110 кВ "Владимирская-ТЭЦ-9", ВЛ 110 кВ "Владимирская-Химкомплекс")
148	59:32:3430001:575 (край Пермский, р-н Пермский, с/п Фроловское, в 4,10 км от ПС "Владимирская" по ВЛ 110 кВ "Владимирская-ТЭЦ-9", ВЛ 110 кВ "Владимирская-Химкомплекс")
149	59:32:3430001:576 (край Пермский, р-н Пермский, с/п Фроловское, в 4,74 км от ПС "Владимирская" по ВЛ 110 кВ "Владимирская-ТЭЦ-9", ВЛ 110 кВ "Владимирская-Химкомплекс")
150	59:32:3430001:577 (край Пермский, р-н Пермский, с/п Фроловское, в 5,03 км от ПС



	"Владимирская" по ВЛ 110 кВ "Владимирская-ТЭЦ-9", ВЛ 110 кВ "Владимирская-Химкомплекс")
151	59:32:3430001:578 (край Пермский, р-н Пермский, с/п Фроловское, в 5,13 км от ПС "Владимирская" по ВЛ 110 кВ "Владимирская-ТЭЦ-9", ВЛ 110 кВ "Владимирская-Химкомплекс")
152	59:32:3430001:579 (край Пермский, р-н Пермский, с/п Фроловское, в 5,52 км от ПС "Владимирская" по ВЛ 110 кВ "Владимирская-ТЭЦ-9", ВЛ 110 кВ "Владимирская-Химкомплекс")
153	59:32:3430001:580 (край Пермский, р-н Пермский, с/п Фроловское, в 5,76 км от ПС "Владимирская" по ВЛ 110 кВ "Владимирская-ТЭЦ-9", ВЛ 110 кВ "Владимирская-Химкомплекс")
154	59:32:3430001:581 (край Пермский, р-н Пермский, с/п Фроловское, в 6,00 км от ПС "Владимирская" по ВЛ 110 кВ "Владимирская-ТЭЦ-9", ВЛ 110 кВ "Владимирская-Химкомплекс")
155	59:32:3430001:582 (край Пермский, р-н Пермский, с/п Фроловское, в 6,21 км от ПС "Владимирская" по ВЛ 110 кВ "Владимирская-ТЭЦ-9", ВЛ 110 кВ "Владимирская-Химкомплекс")
156	59:32:3430001:583 (край Пермский, р-н Пермский, с/п Фроловское, в 6,42 км от ПС "Владимирская" по ВЛ 110 кВ "Владимирская-ТЭЦ-9", ВЛ 110 кВ "Владимирская-Химкомплекс")
157	59:32:3430001:584 (край Пермский, р-н Пермский, в 0,22 км от ПС "Владимирская" по ВЛ 110 кВ "Владимирская-Кашино", ВЛ 110 кВ "Владимирская-Осенцы")
158	59:32:3430001:585 (край Пермский, р-н Пермский, с/п Фроловское, в 0,40 км от ПС "Владимирская" по ВЛ 110 кВ "Владимирская-Кашино", ВЛ 110 кВ "Владимирская-Осенцы")
159	59:32:3430001:586 (край Пермский, р-н Пермский, с/п Фроловское, в 0,56 км от ПС "Владимирская" по ВЛ 110 кВ "Владимирская-Кашино", ВЛ 110 кВ "Владимирская-Осенцы")
160	59:32:3430001:587 (край Пермский, р-н Пермский, с/п Фроловское, в 0,72 км от ПС "Владимирская" по ВЛ 110 кВ "Владимирская-Кашино", ВЛ 110 кВ "Владимирская-Осенцы")
161	59:32:3430001:588 (край Пермский, р-н Пермский, с/п Фроловское, в 0,94 км от ПС "Владимирская" по ВЛ 110 кВ "Владимирская-Кашино", ВЛ 110 кВ "Владимирская-Осенцы")
162	59:32:3430001:589 (край Пермский, р-н Пермский, с/п Фроловское, в 1,87 км от ПС "Владимирская" по ВЛ 110 кВ "Владимирская-Кашино", ВЛ 110 кВ "Владимирская-Осенцы")
163	59:32:3430001:590 (край Пермский, р-н Пермский, с/п Фроловское, в 2,07 км от ПС "Владимирская" по ВЛ 110 кВ "Владимирская-Кашино", ВЛ 110 кВ "Владимирская-Осенцы")
164	59:32:3430001:591 (край Пермский, р-н Пермский, с/п Фроловское, в 2,31 км от ПС "Владимирская" по ВЛ 110 кВ "Владимирская-Кашино", ВЛ 110 кВ "Владимирская-Осенцы")
165	59:32:3430001:592 (край Пермский, р-н Пермский, с/п Фроловское, в 2,45 км от ПС "Владимирская" по ВЛ 110 кВ "Владимирская-Кашино", ВЛ 110 кВ "Владимирская-Осенцы")
166	59:32:3430001:593 (край Пермский, р-н Пермский, с/п Фроловское, в 2,71 км от ПС "Владимирская" по ВЛ 110 кВ "Владимирская-Кашино", ВЛ 110 кВ "Владимирская-Осенцы")
167	59:32:3430001:608 (край Пермский, р-н Пермский, с/п Фроловское, в 3,51 км от ПС "Владимирская" по ВЛ 110 кВ "Владимирская-ТЭЦ-9", ВЛ 110 кВ "Владимирская-Химкомплекс")
168	59:32:3430001:609 (край Пермский, р-н Пермский, с/п Фроловское, в 4,64 км от ПС



	"Владимирская" по ВЛ 110 кВ "Владимирская-ТЭЦ-9", ВЛ 110 кВ "Владимирская-Химкомплекс")
169	59:32:3430001:670 (Пермский край, Пермский район, Фроловское с/п, д. Няшино)
170	59:32:3430001:702 (край Пермский, р-н Пермский, с/п Фроловское, на север в 2,32 км от ПС "Владимирская" по ВЛ 110 кВ "Владимирская - Данилиха" цепь №1.2)
171	59:32:3440001:19 (край Пермский, р-н Пермский, с/пос. Фроловское, д. Шуваята, ул. Полевая, 9б)
172	59:32:3440001:20 (край Пермский, р-н Пермский, от п.с. "Владимирская" до п.с. "Химкомплекс" 1.2)
173	59:32:3440001:21 (край Пермский, р-н Пермский, от п.с. "Владимирская" до п.с. "Химкомплекс" 1,2)
174	59:32:3440001:24 (Пермский край, Пермский район, Фроловское с/п, южнее 0,2 км д. Косогоры)
175	59:32:3440001:49 (край Пермский, р-н Пермский, с/п Фроловское, д. Шуваята, в 7,42 км от ПС "Владимирская" по ВЛ 110кВ "Владимирская-ТЭЦ-9", ВЛ 110кВ "Владимирская-Химкомплекс")
176	59:32:3440001:52 (край Пермский, р-н Пермский, с/п Фроловское, в 7,67 км от ПС "Владимирская" по ВЛ 110 кВ "Владимирская-ТЭЦ-9", ВЛ 110 кВ "Владимирская-Химкомплекс")
177	59:32:3440001:53 (край Пермский, р-н Пермский, с/п Фроловское, в 7,81 км от ПС "Владимирская" по ВЛ 110 кВ "Владимирская-ТЭЦ-9", ВЛ 110 кВ "Владимирская-Химкомплекс")
178	59:32:3440001:58 (край Пермский, р-н Пермский, с/п Фроловское, в 7,54 км от ПС "Владимирская" по ВЛ 110 кВ "Владимирская-ТЭЦ-9", ВЛ 110 кВ "Владимирская-Химкомплекс")
179	59:32:3440001:59 (край Пермский, р-н Пермский, с/п Фроловское, в 8,06 км от ПС "Владимирская" по ВЛ 110 кВ "Владимирская-ТЭЦ-9", ВЛ 110 кВ "Владимирская-Химкомплекс")
180	59:32:3440001:71 (Пермский край, Пермский район)
181	59:01:0000000 (Российская Федерация, Пермский край, г.о. Пермский)
182	59:01:4419793 (Российская Федерация, Пермский край, г.о. Пермский)
183	59:01:4716051 (Российская Федерация, Пермский край, г.о. Пермский)
184	59:01:4716061 (Российская Федерация, Пермский край, г.о. Пермский)
185	59:01:4716062 (Российская Федерация, Пермский край, г.о. Пермский)
186	59:01:4716141 (Российская Федерация, Пермский край, г.о. Пермский)
187	59:32:0000000 (Российская Федерация, Пермский край, м.о. Пермский)
188	59:32:2120001 (Российская Федерация, Пермский край, м.о. Пермский)
189	59:32:2190001 (Российская Федерация, Пермский край, м.о. Пермский)
190	59:32:2230001 (Российская Федерация, Пермский край, м.о. Пермский)
191	59:32:3420001 (Российская Федерация, Пермский край, м.о. Пермский)
192	59:32:3430001 (Российская Федерация, Пермский край, м.о. Пермский)
193	59:32:3440001 (Российская Федерация, Пермский край, м.о. Пермский)



## ОПИСАНИЕ МЕСТОПОЛОЖЕНИЯ ГРАНИЦ

Зона публичного сервитута для эксплуатации объекта электросетевого хозяйства ВЛ-110 кВ Владимирская-ТЭЦ-9  
(наименование объекта, местоположение границ которого описано (далее - объект))

### Раздел 1

Сведения об объекте

Сведения об объекте		
№ п/п	Характеристики объекта	Описание характеристик
1	2	3
1	Местоположение объекта	Российская Федерация, Пермский край
2	Площадь объекта +/- величина погрешности определения площади (Р+/- Дельта Р)	664786 кв.м ± 217 кв.м
3	Иные характеристики объекта	Публичный сервитут устанавливается в целях эксплуатации объекта электросетевого хозяйства ВЛ-110 кВ Владимирская-ТЭЦ-9 (согласно п.1 ст. 39.37 «Земельного кодекса Российской Федерации» от 25.10.2001 г. №136-ФЗ (далее – ЗК РФ); согласно ч. 4 ст. 3.6 Федерального закона от 25.10.2001 года № 137-ФЗ «О введении в действие Земельного кодекса Российской Федерации» плата за публичный сервитут не устанавливается. Срок установления публичного сервитута - сорок девять лет (согласно п.1 ст. 39.45 ЗК РФ).



## Раздел 2

Сведения о местоположении границ объекта					
1. Система координат <u>МСК-59, зона 2</u>					
2. Сведения о характерных точках границ объекта					
Обозначение характерных точек границ	Координаты, м		Метод определения координат характерной точки	Средняя квадратическая погрешность положения характерной точки ( $M_t$ ), м	Описание обозначения точки на местности (при наличии)
	X	Y			
1	2	3	4	5	6
1	507641.21	2235661.84	Метод спутниковых геодезических измерений (определений)	0.10	–
2	508031.32	2235586.45	Метод спутниковых геодезических измерений (определений)	0.10	–
3	508083.78	2235266.15	Метод спутниковых геодезических измерений (определений)	0.10	–
4	508735.87	2235165.20	Метод спутниковых геодезических измерений (определений)	0.10	–
5	508789.44	2235439.86	Метод спутниковых геодезических измерений (определений)	0.10	–
6	509898.74	2235225.38	Метод спутниковых геодезических измерений (определений)	0.10	–
7	509949.13	2235082.65	Метод спутниковых геодезических измерений (определений)	0.10	–
8	509779.38	2234862.98	Метод спутниковых геодезических измерений (определений)	0.10	–
9	509636.05	2234673.73	Метод спутниковых геодезических измерений (определений)	0.10	–
10	509491.93	2234489.75	Метод спутниковых геодезических измерений (определений)	0.10	–
11	509275.15	2234208.58	Метод спутниковых геодезических измерений (определений)	0.10	–
12	509128.52	2234051.94	Метод спутниковых геодезических измерений (определений)	0.10	–
13	509050.41	2233873.03	Метод спутниковых геодезических измерений (определений)	0.10	–



14	508952.14	2233791.21	Метод спутниковых геодезических измерений (определений)	0.10	–
15	508643.90	2233393.70	Метод спутниковых геодезических измерений (определений)	0.10	–
16	508678.04	2232993.48	Метод спутниковых геодезических измерений (определений)	0.10	–
17	508831.00	2231098.28	Метод спутниковых геодезических измерений (определений)	0.10	–
18	508834.97	2230990.37	Метод спутниковых геодезических измерений (определений)	0.10	–
19	508786.14	2230873.08	Метод спутниковых геодезических измерений (определений)	0.10	–
20	507853.67	2228839.75	Метод спутниковых геодезических измерений (определений)	0.10	–
21	507700.80	2228513.38	Метод спутниковых геодезических измерений (определений)	0.10	–
22	507691.31	2228463.31	Метод спутниковых геодезических измерений (определений)	0.10	–
23	507661.25	2228423.35	Метод спутниковых геодезических измерений (определений)	0.10	–
24	507436.27	2227937.23	Метод спутниковых геодезических измерений (определений)	0.10	–
25	506961.96	2226902.21	Метод спутниковых геодезических измерений (определений)	0.10	–
26	507473.52	2226465.32	Метод спутниковых геодезических измерений (определений)	0.10	–
27	507986.47	2226018.31	Метод спутниковых геодезических измерений (определений)	0.10	–
28	508033.26	2225985.95	Метод спутниковых геодезических измерений (определений)	0.10	–
29	508148.54	2225905.72	Метод спутниковых геодезических измерений (определений)	0.10	–
30	508192.26	2225960.44	Метод спутниковых геодезических измерений (определений)	0.10	–
31	508155.51	2225992.13	Метод спутниковых	0.10	–



			геодезических измерений (определений)		
32	508138.89	2225971.33	Метод спутниковых геодезических измерений (определений)	0.10	–
33	508016.07	2226056.20	Метод спутниковых геодезических измерений (определений)	0.10	–
34	507505.40	2226502.53	Метод спутниковых геодезических измерений (определений)	0.10	–
35	507021.69	2226915.50	Метод спутниковых геодезических измерений (определений)	0.10	–
36	507480.87	2227916.93	Метод спутниковых геодезических измерений (определений)	0.10	–
37	507703.52	2228398.03	Метод спутниковых геодезических измерений (определений)	0.10	–
38	507737.33	2228442.97	Метод спутниковых геодезических измерений (определений)	0.10	–
39	507747.76	2228497.98	Метод спутниковых геодезических измерений (определений)	0.10	–
40	507898.19	2228819.29	Метод спутниковых геодезических измерений (определений)	0.10	–
41	508831.05	2230853.46	Метод спутниковых геодезических измерений (определений)	0.10	–
42	508884.33	2230981.45	Метод спутниковых геодезических измерений (определений)	0.10	–
43	508879.93	2231101.14	Метод спутниковых геодезических измерений (определений)	0.10	–
44	508726.88	2232997.40	Метод спутниковых геодезических измерений (определений)	0.10	–
45	508694.44	2233378.92	Метод спутниковых геодезических измерений (определений)	0.10	–
46	508987.59	2233756.96	Метод спутниковых геодезических измерений (определений)	0.10	–
47	509090.69	2233842.79	Метод спутниковых геодезических измерений (определений)	0.10	–
48	509170.05	2234024.61	Метод спутниковых геодезических измерений (определений)	0.10	–



			измерений (определений)		
49	509312.54	2234176.82	Метод спутниковых геодезических измерений (определений)	0.10	–
50	509530.61	2234459.67	Метод спутниковых геодезических измерений (определений)	0.10	–
51	509674.87	2234643.83	Метод спутниковых геодезических измерений (определений)	0.10	–
52	509818.28	2234833.19	Метод спутниковых геодезических измерений (определений)	0.10	–
53	510004.21	2235073.82	Метод спутниковых геодезических измерений (определений)	0.10	–
54	509935.60	2235268.17	Метод спутниковых геодезических измерений (определений)	0.10	–
55	508750.68	2235497.20	Метод спутниковых геодезических измерений (определений)	0.10	–
56	508696.82	2235220.90	Метод спутниковых геодезических измерений (определений)	0.10	–
57	508126.41	2235309.14	Метод спутниковых геодезических измерений (определений)	0.10	–
58	508074.11	2235628.25	Метод спутниковых геодезических измерений (определений)	0.10	–
59	507657.80	2235708.52	Метод спутниковых геодезических измерений (определений)	0.10	–
1	507641.21	2235661.84	Метод спутниковых геодезических измерений (определений)	0.10	–


### 3. Сведения о характерных точках части (частей) границы объекта

Обозначение характерных точек части границы	Координаты, м		Метод определения координат характерной точки	Средняя квадратическая погрешность положения характерной точки ( $M_t$ ), м	Описание обозначения точки на местности (при наличии)
	X	Y			
1	2	3	4	5	6
–	–	–	–	–	–



**Схема расположения границ публичного сервитута  
для эксплуатации объекта  
ВЛ-110 кВ Владимирская-ТЭЦ-9**

**Обзорная схема границ объекта землеустройства**

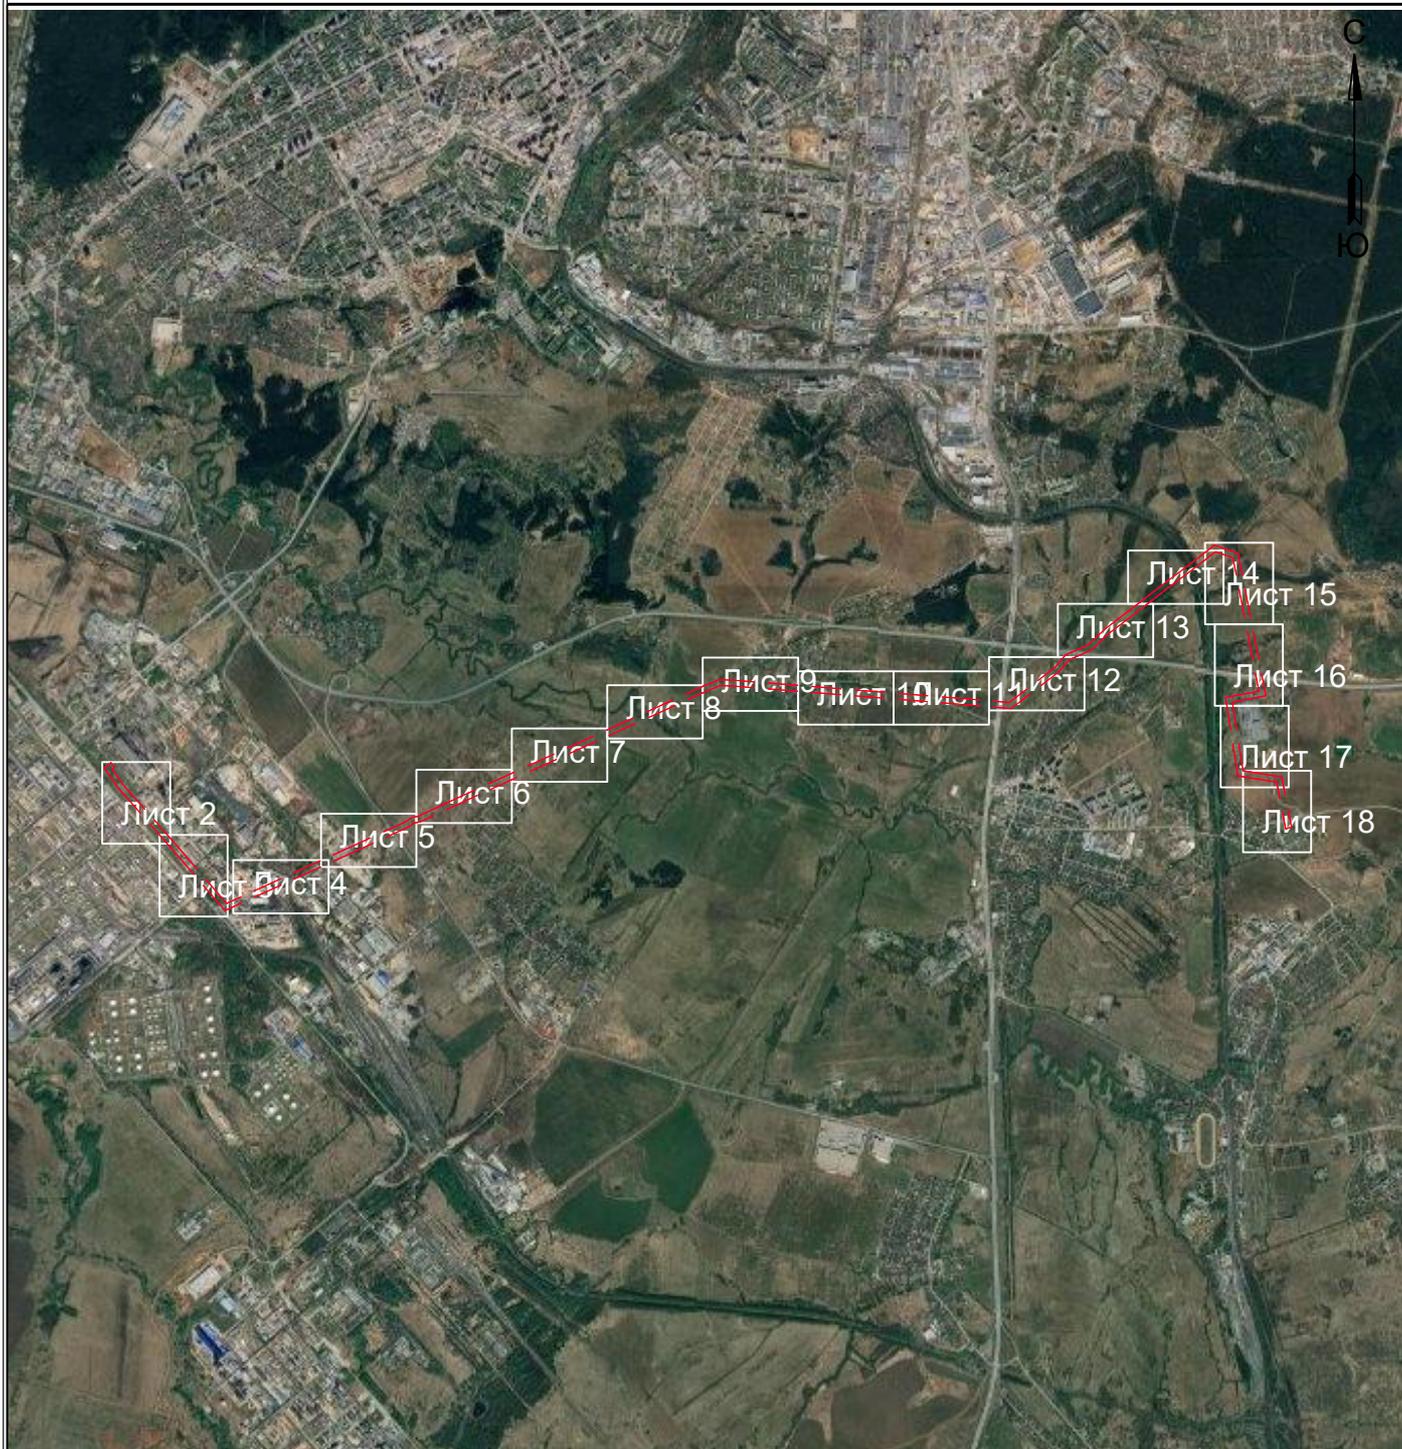

**УСЛОВНЫЕ ОБОЗНАЧЕНИЯ**

-  - границы устанавливаемого публичного сервитута
-  - охранная зона объекта электросетевого хозяйства
-  - ось линии, контур объекта
-  - границы муниципального образования, населенных пунктов
-  - границы кадастрового квартала
-  - границы земельных участков, попадающих в зону публичного сервитута

- 1 - обозначение характерной точки границы устанавливаемого публичного сервитута
- :123 - кадастровый номер земельного участка
- 59:32:0000000 - кадастровый номер квартала
- г. Пермь - наименование муниципального образования, населенного пункта



Схема расположения границ публичного сервитута  
для эксплуатации объекта  
ВЛ-110 кВ Владимирская-ТЭЦ-9

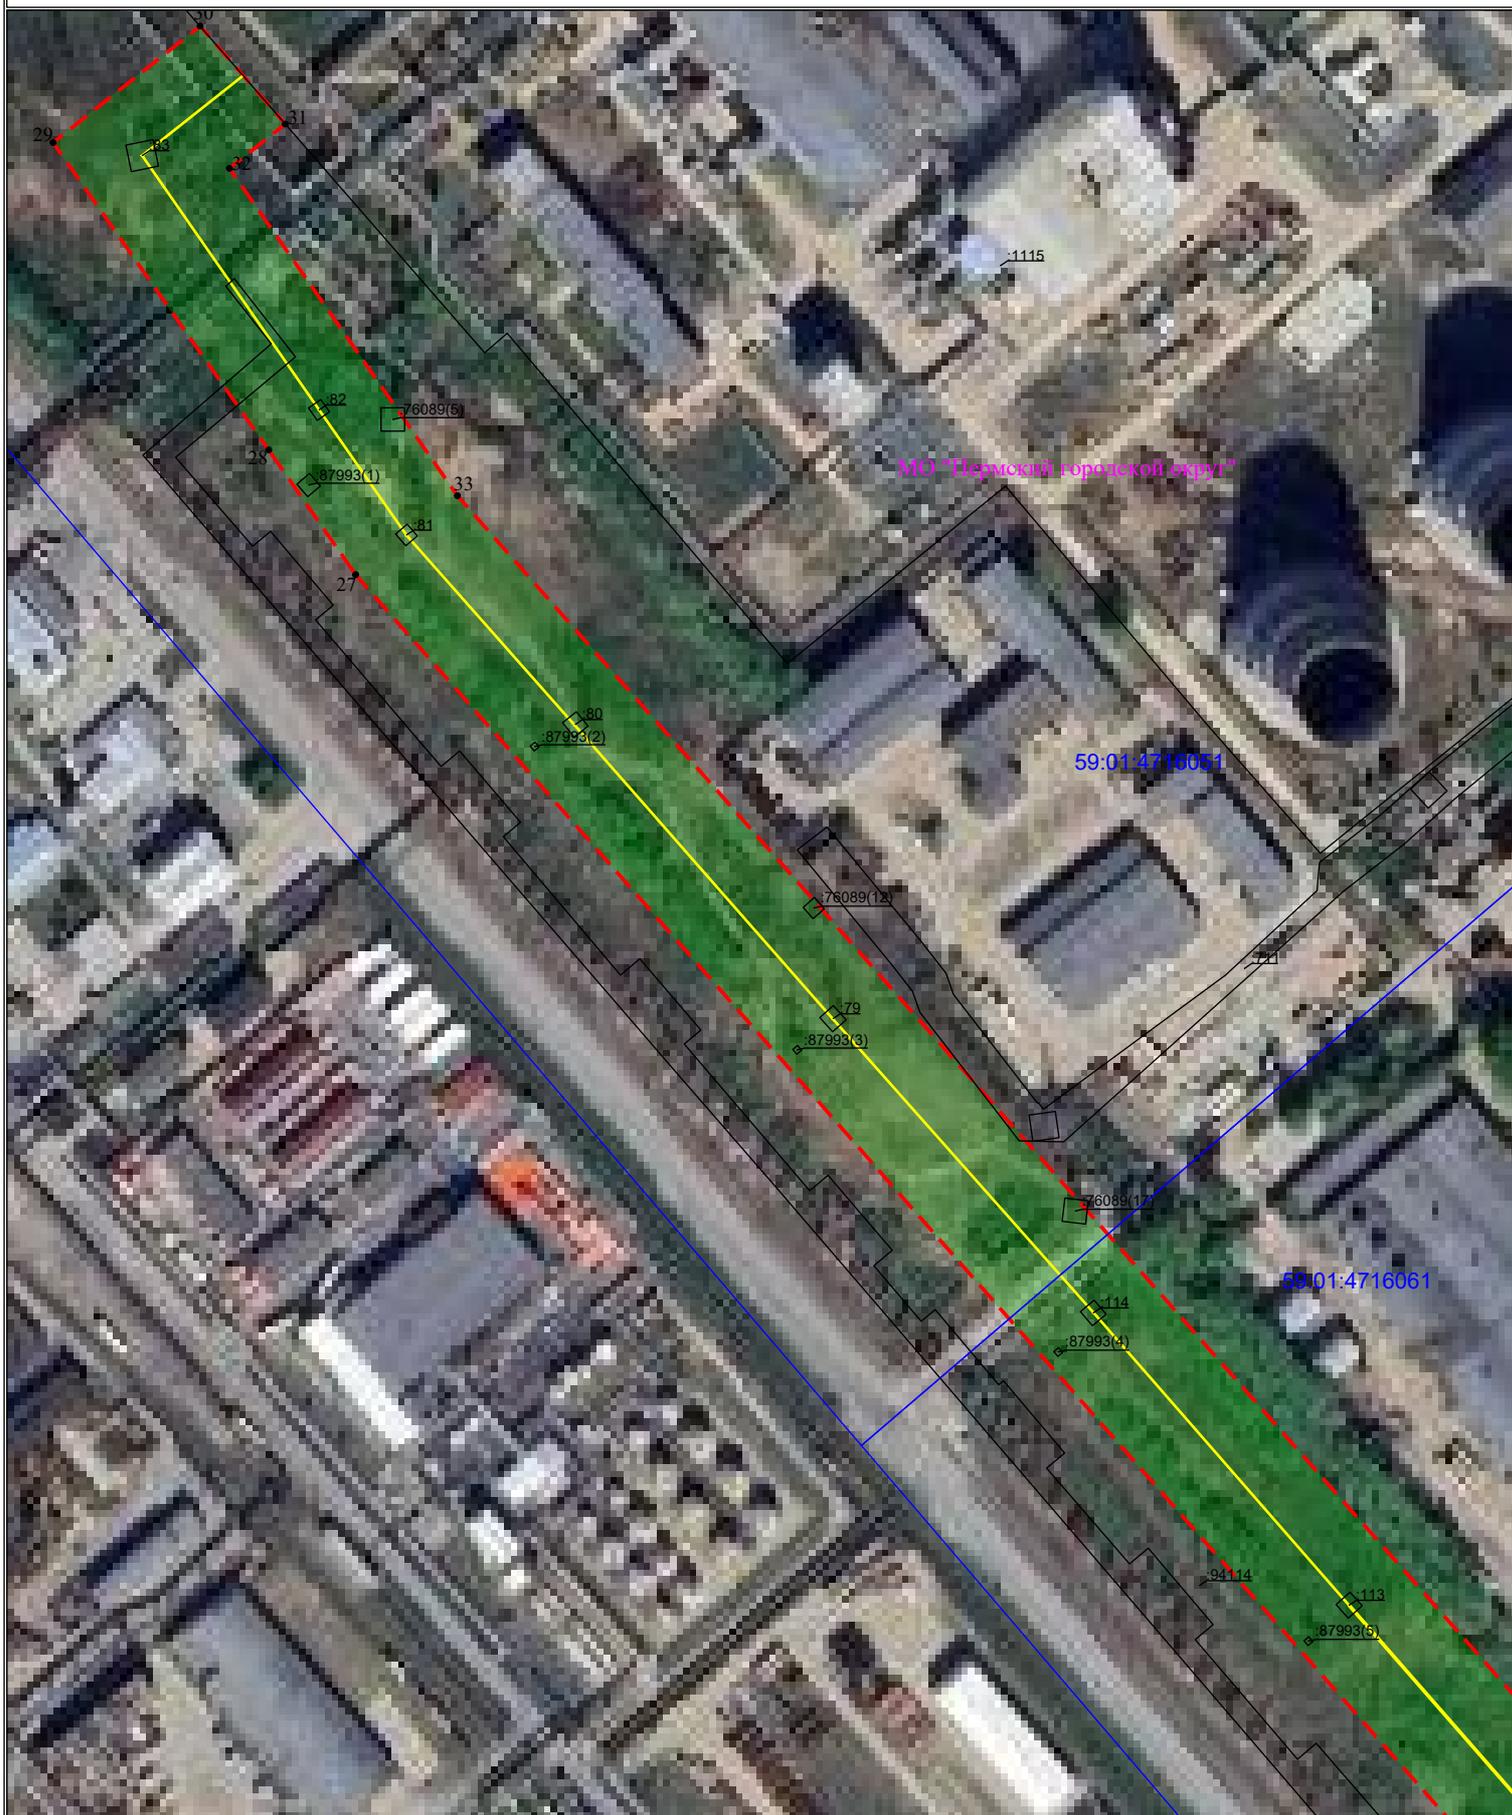


Схема расположения границ публичного сервитута  
для эксплуатации объекта  
ВЛ-110 кВ Владимирская-ТЭЦ-9


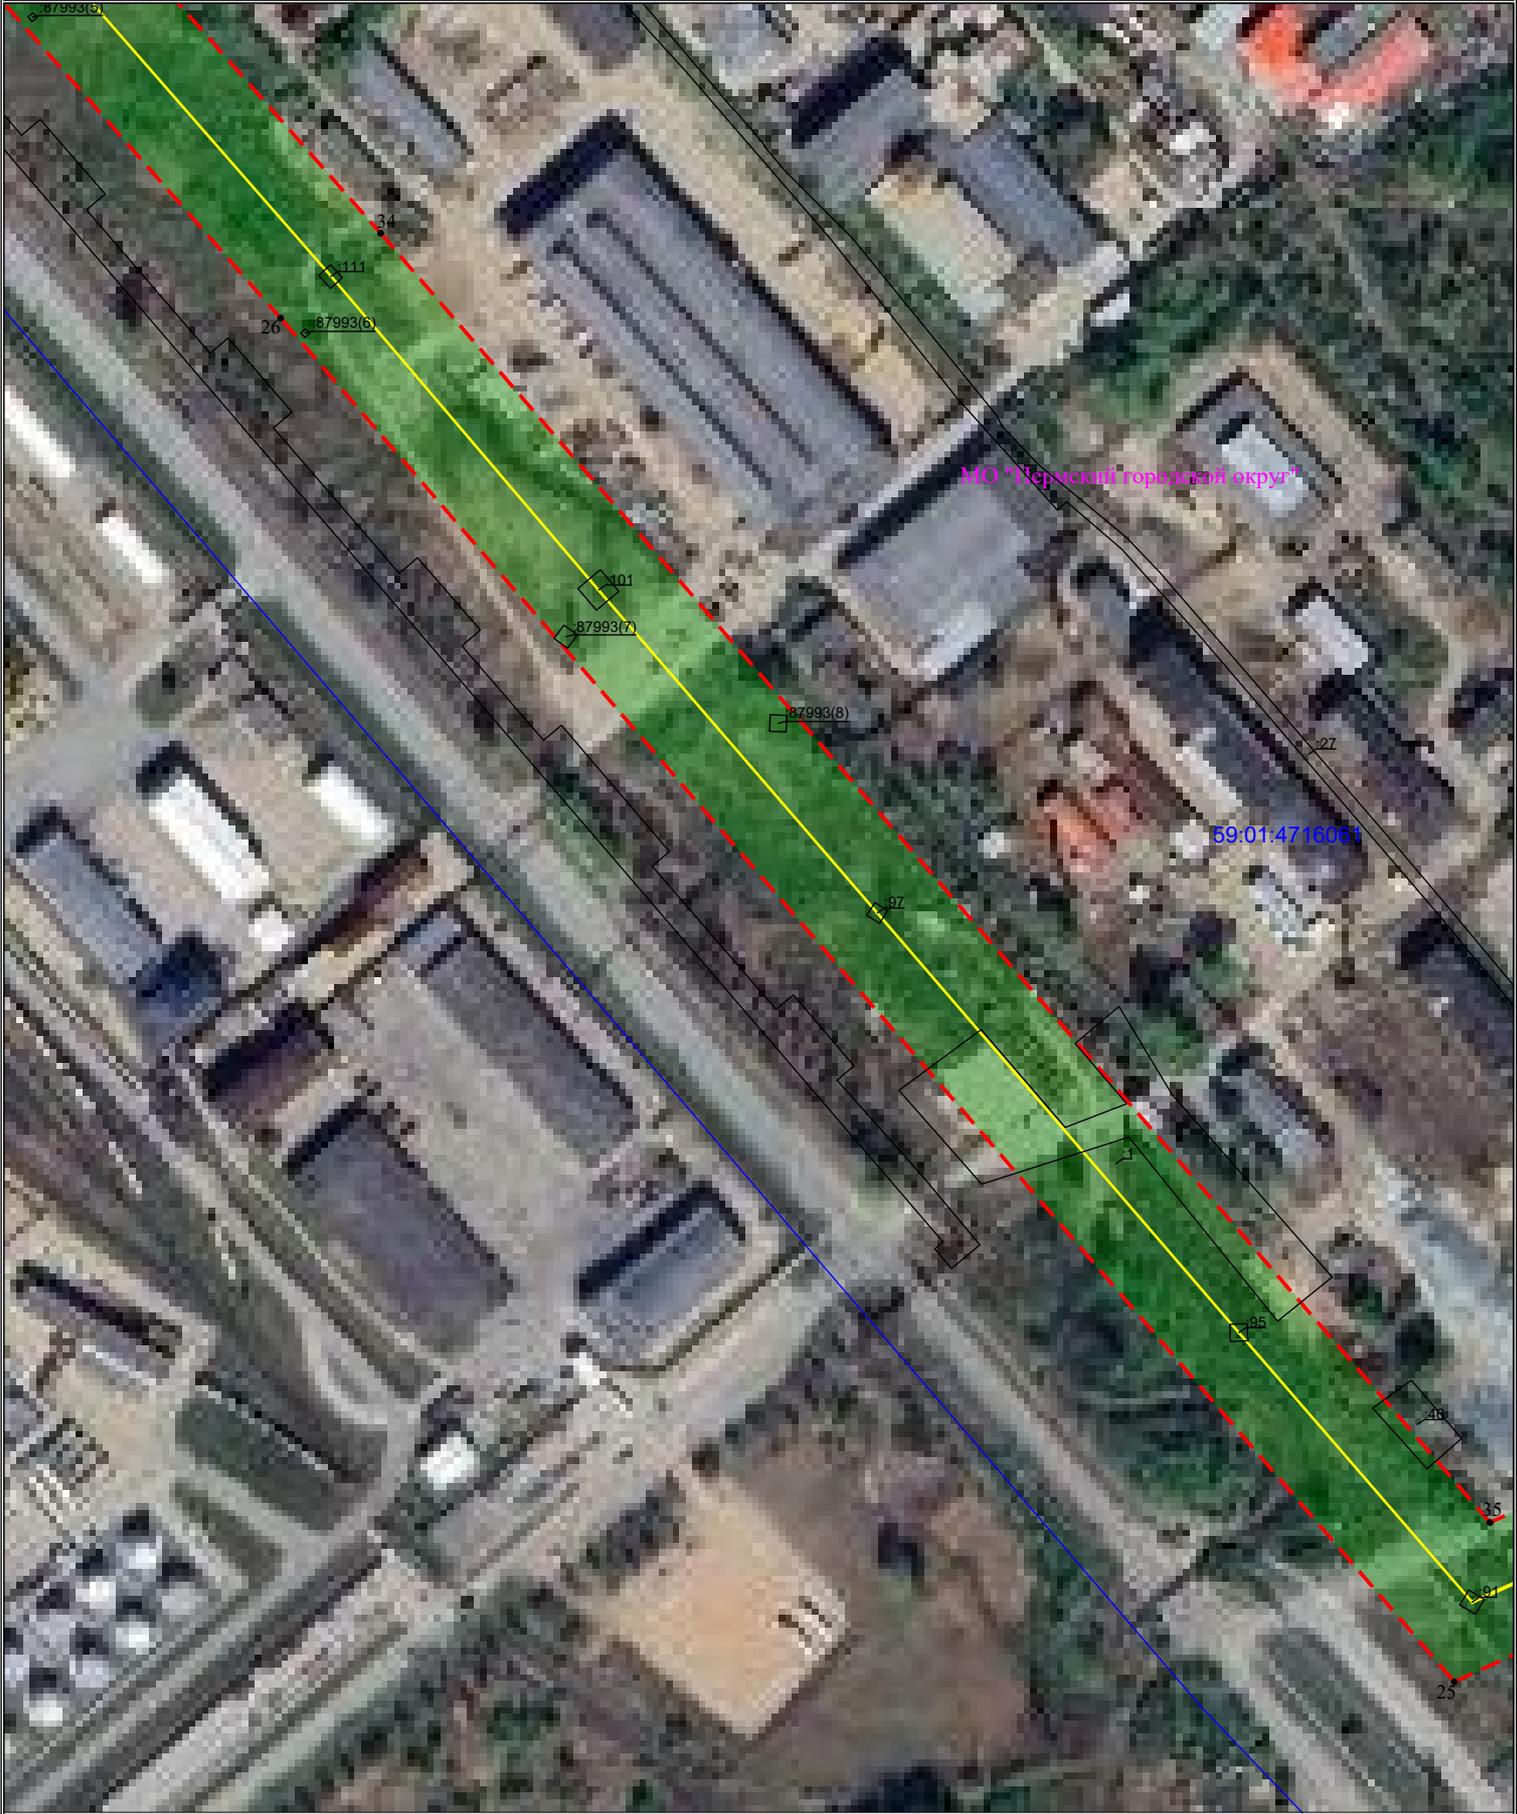


Схема расположения границ публичного сервитута  
для эксплуатации объекта  
ВЛ-110 кВ Владимирская-ТЭЦ-9

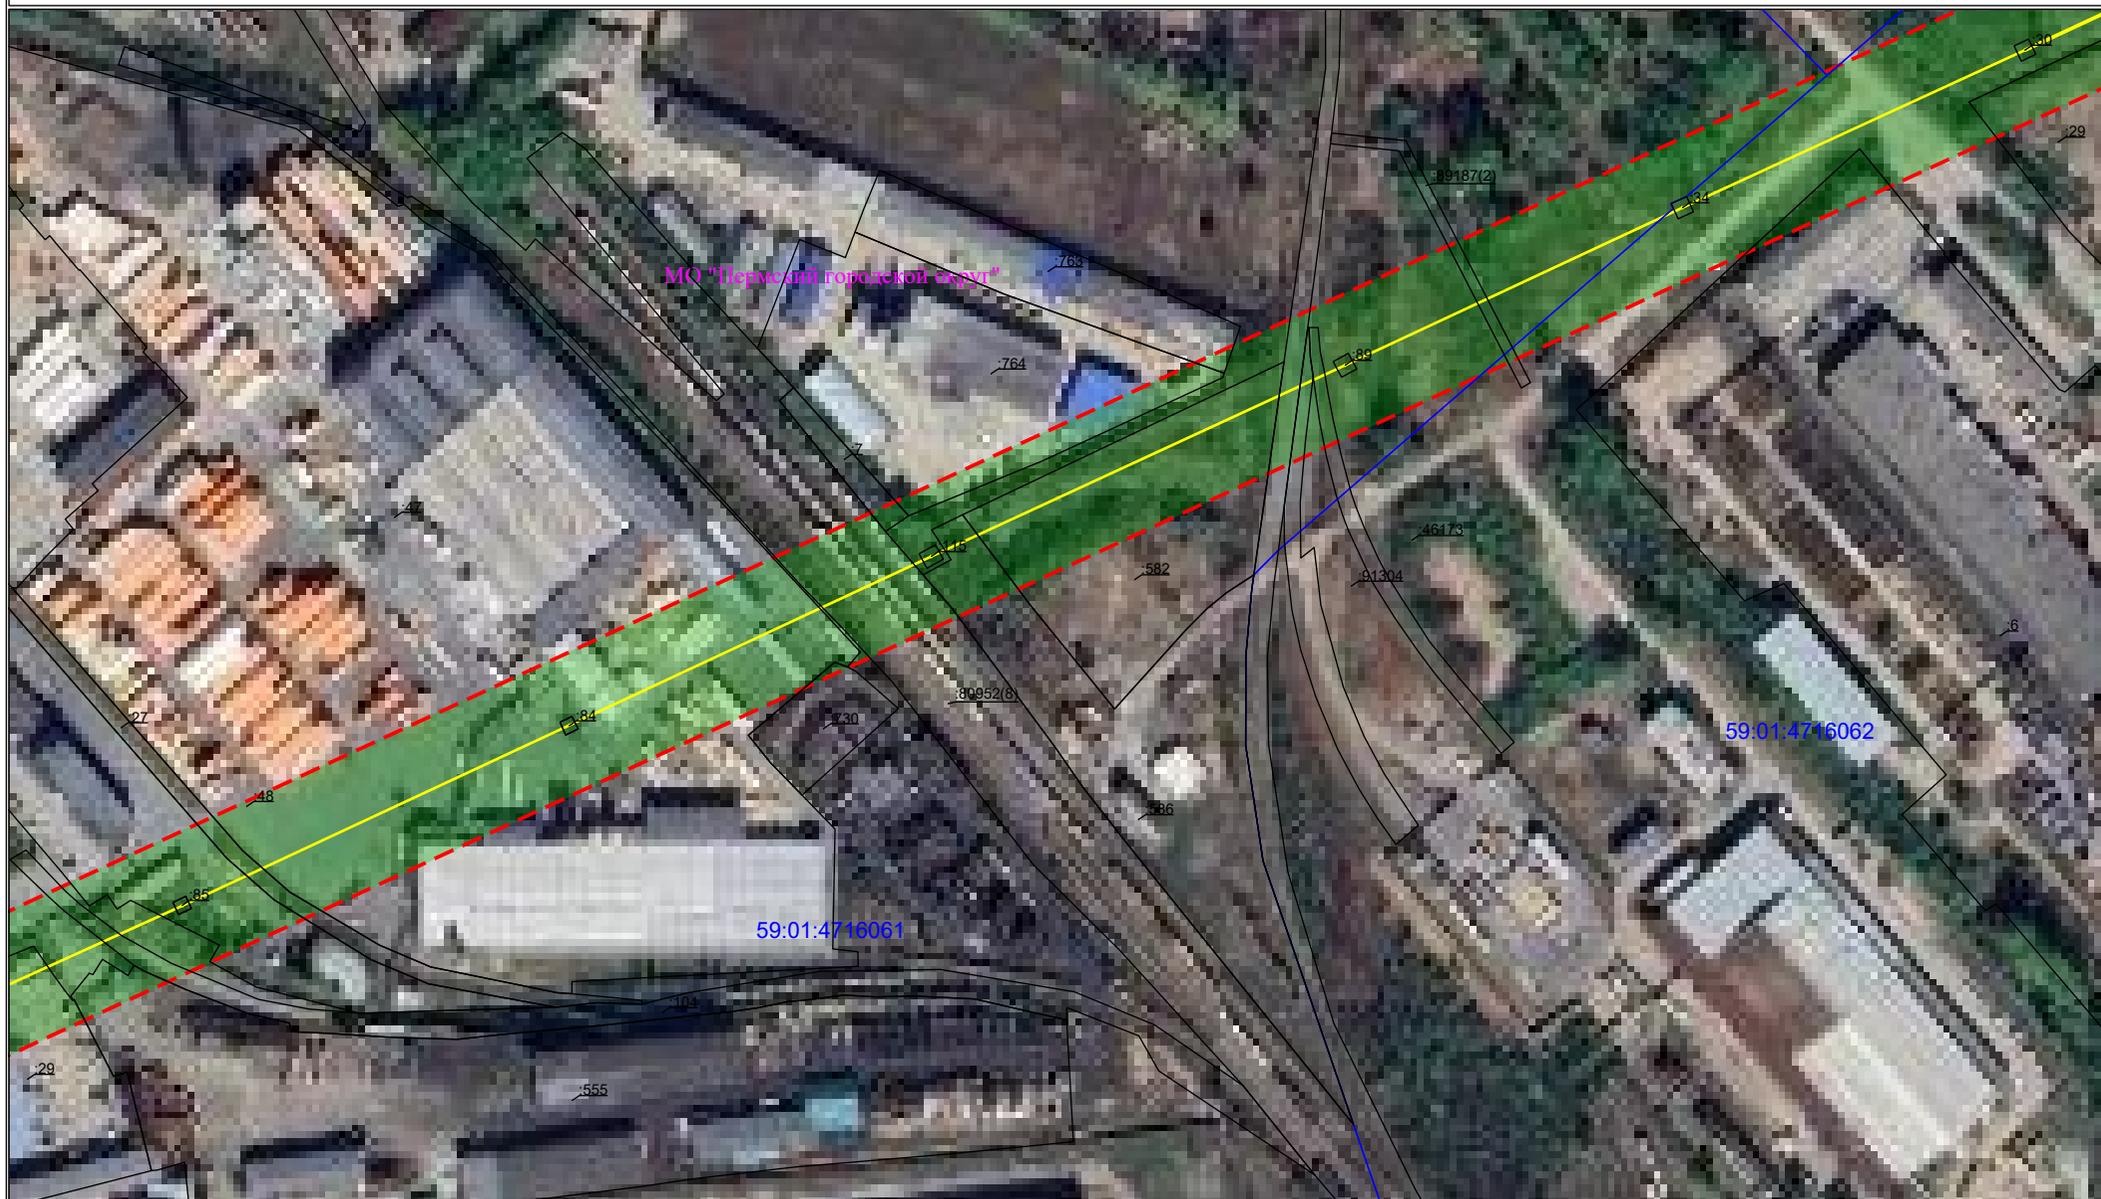

Масштаб 1:2000

Лист 4 из 18


Схема расположения границ публичного сервитута  
для эксплуатации объекта  
ВЛ-110 кВ Владимирская-ТЭЦ-9



Масштаб 1:2000

Лист 5 из 18


Схема расположения границ публичного сервитута  
для эксплуатации объекта  
ВЛ-110 кВ Владимирская-ТЭЦ-9

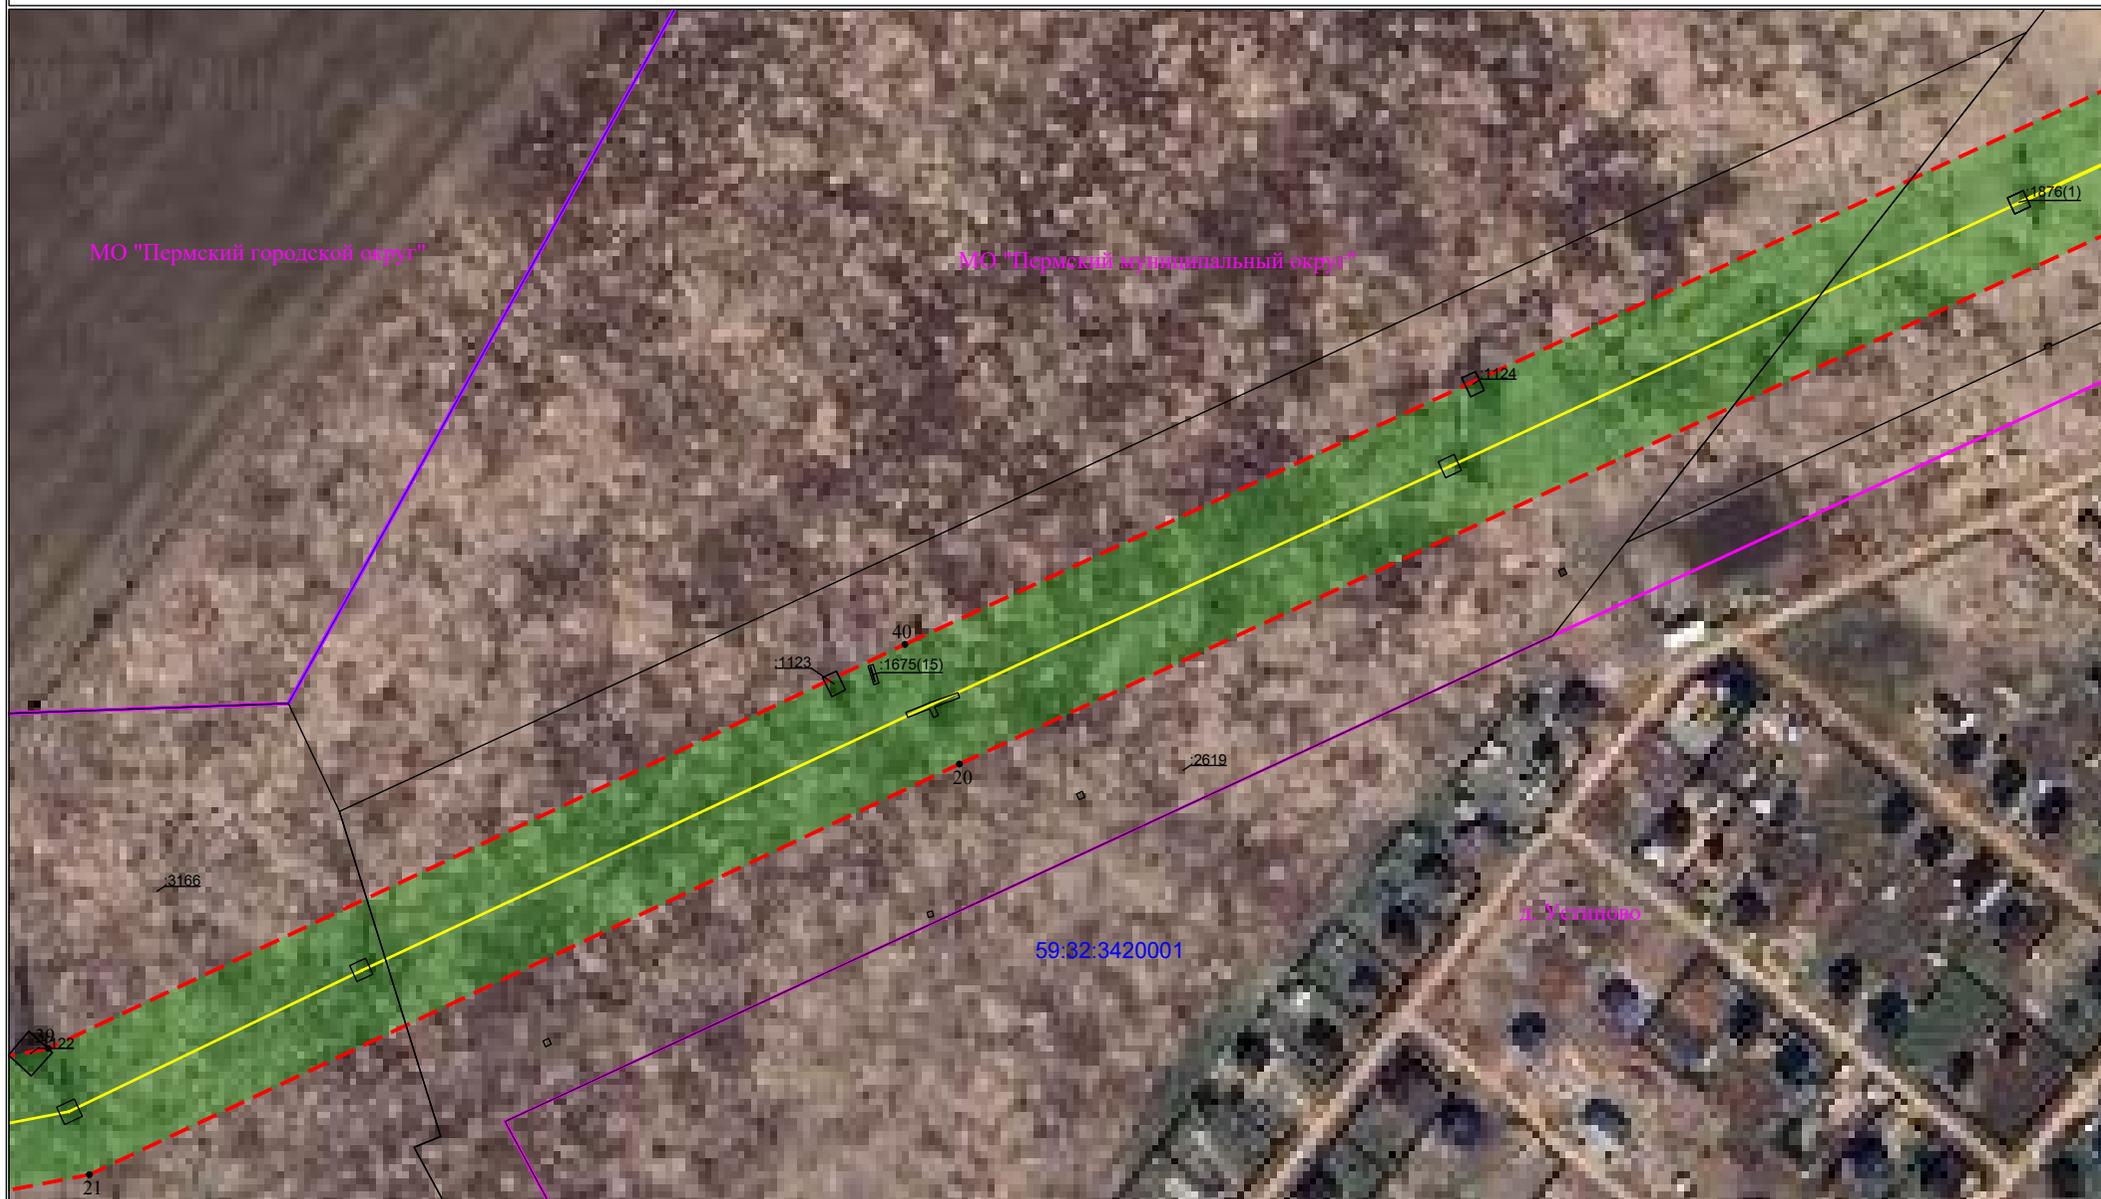

Масштаб 1:2000

Лист 6 из 18


Схема расположения границ публичного сервитута  
для эксплуатации объекта  
ВЛ-110 кВ Владимирская-ТЭЦ-9

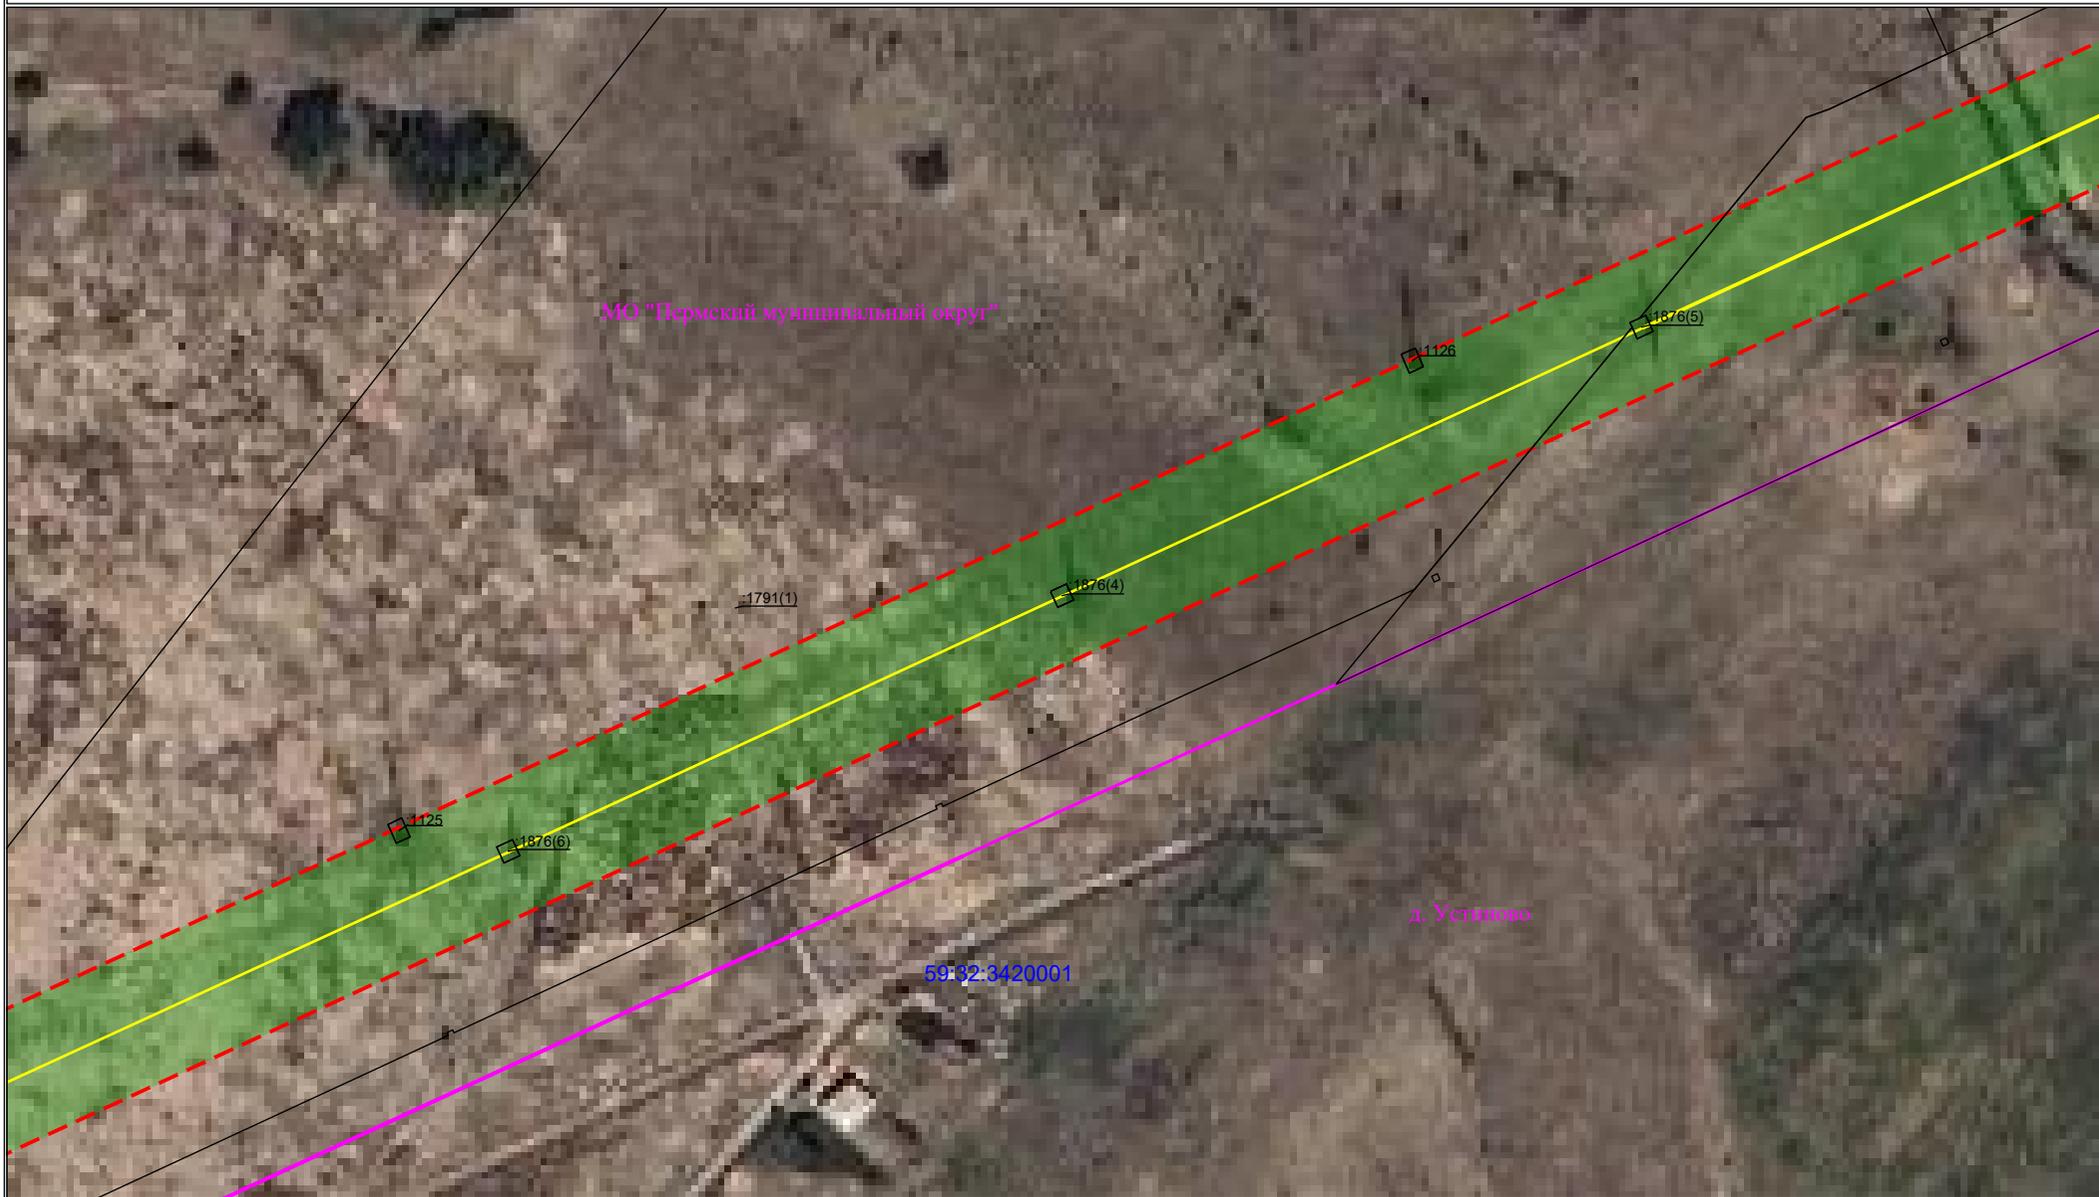

Масштаб 1:2000

Лист 7 из 18

Схема расположения границ публичного сервитута  
для эксплуатации объекта  
ВЛ-110 кВ Владимирская-ТЭЦ-9

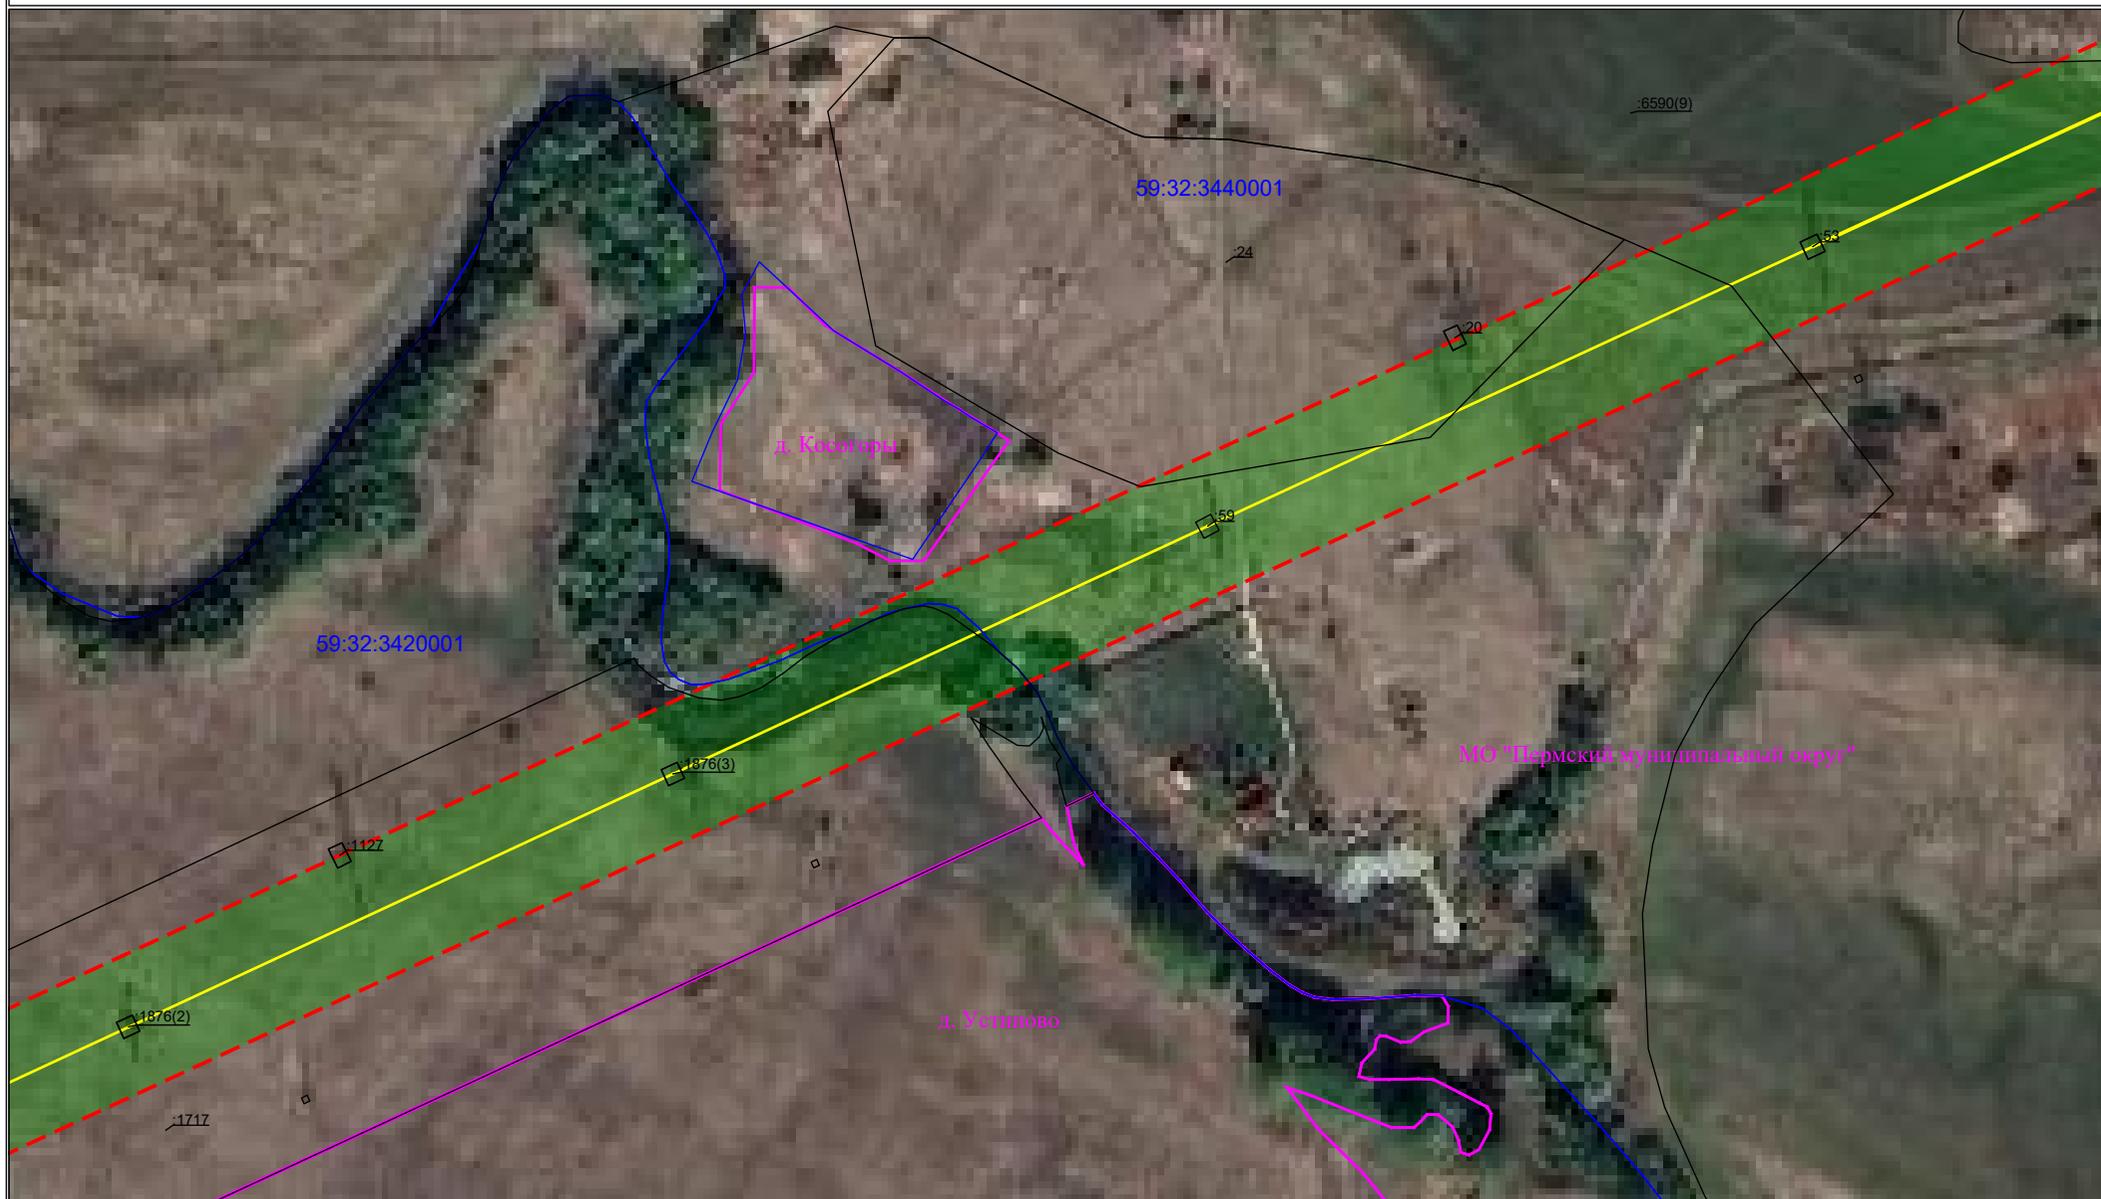

Масштаб 1:2000

Лист 8 из 18

Схема расположения границ публичного сервитута  
для эксплуатации объекта  
ВЛ-110 кВ Владимирская-ТЭЦ-9



Масштаб 1:2000

Лист 9 из 18


Схема расположения границ публичного сервитута  
для эксплуатации объекта  
ВЛ-110 кВ Владимирская-ТЭЦ-9



Масштаб 1:2000

Лист 10 из 18

Схема расположения границ публичного сервитута  
для эксплуатации объекта  
ВЛ-110 кВ Владимирская-ТЭЦ-9

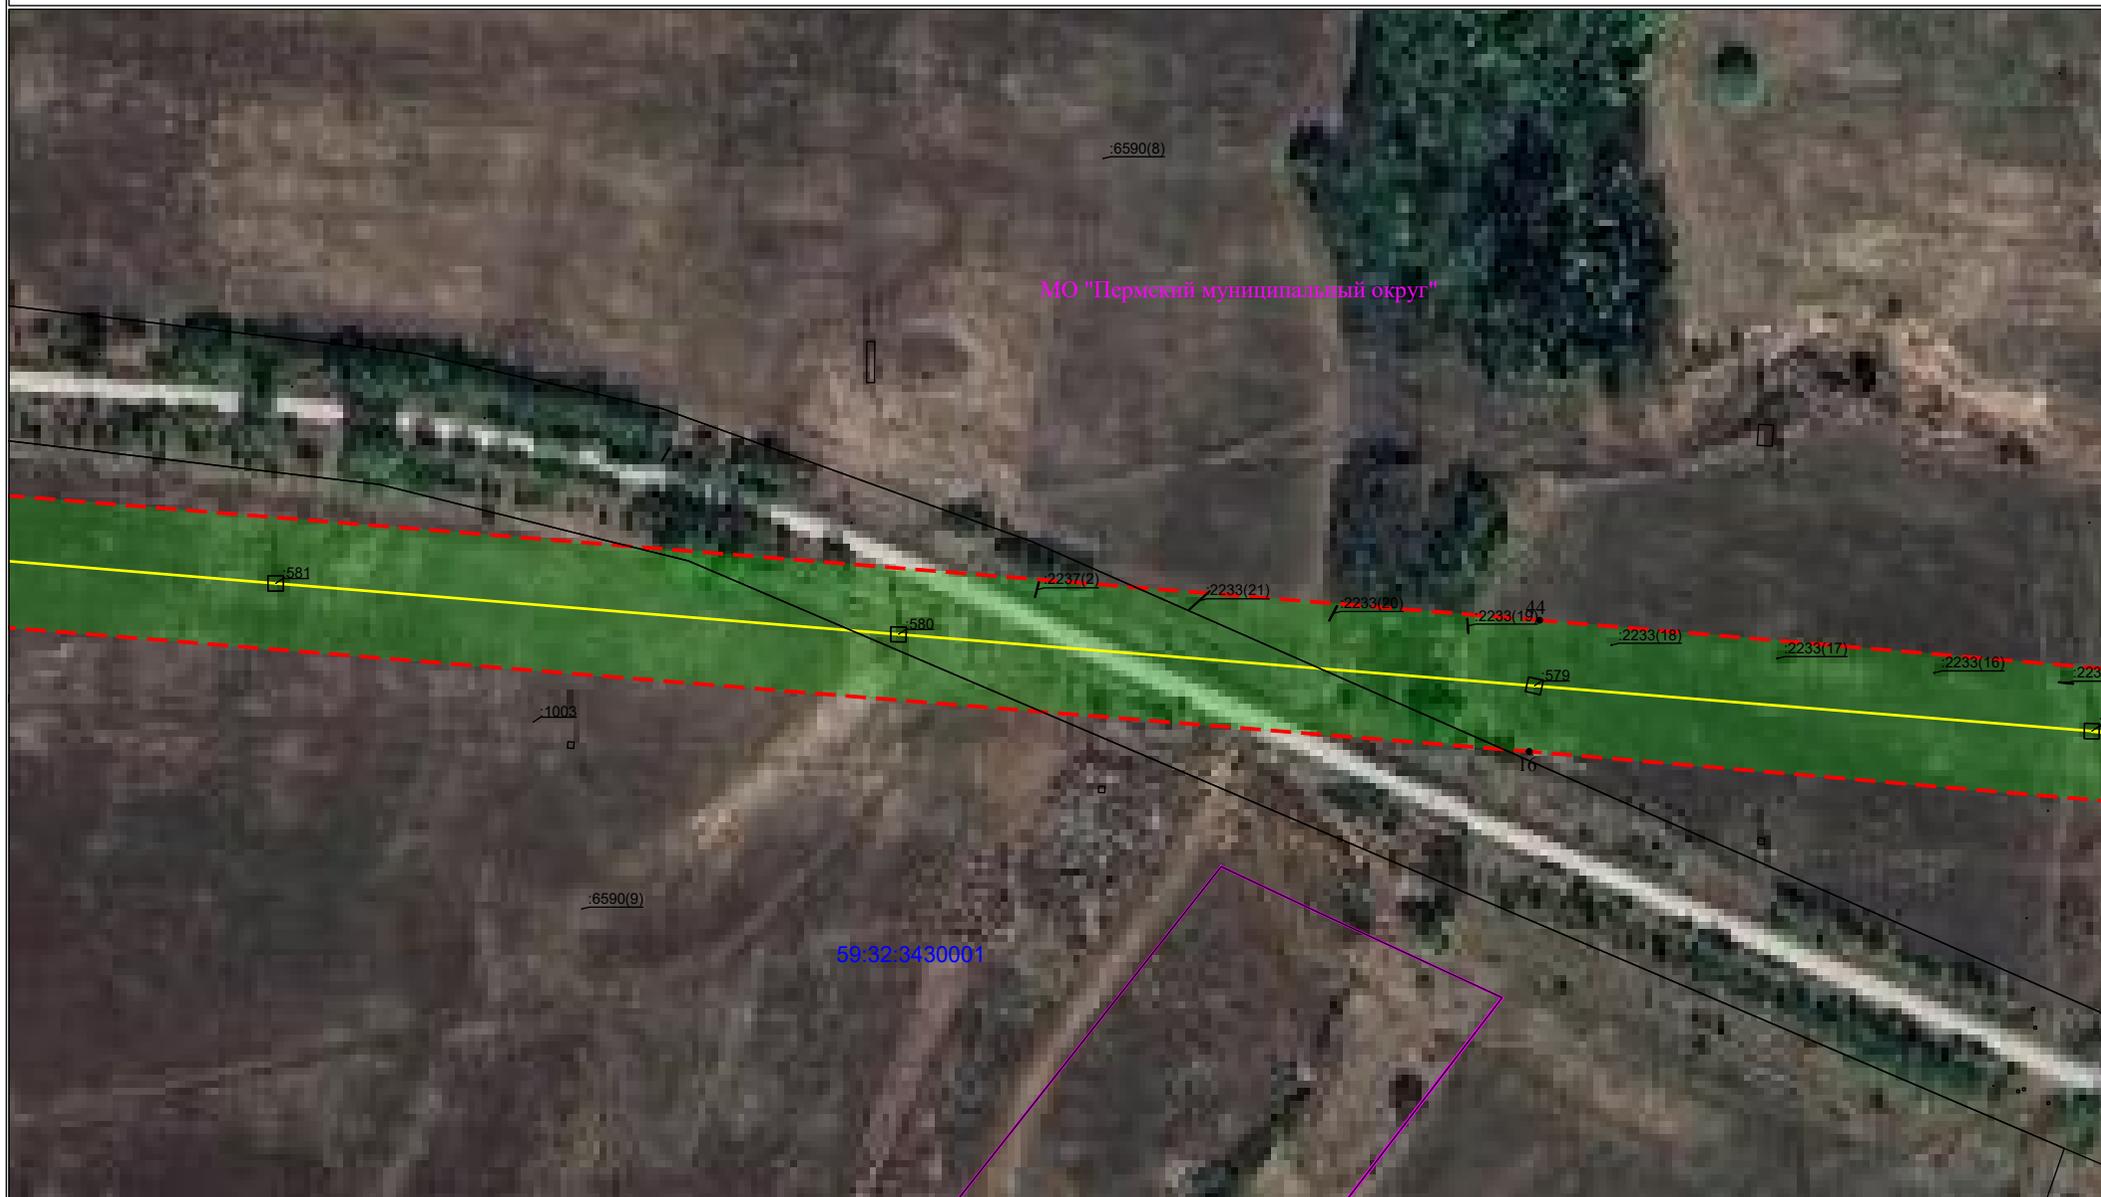

Масштаб 1:2000

Лист 11 из 18

Схема расположения границ публичного сервитута  
для эксплуатации объекта  
ВЛ-110 кВ Владимирская-ТЭЦ-9



Масштаб 1:2000

Лист 12 из 18

Схема расположения границ публичного сервитута  
для эксплуатации объекта  
ВЛ-110 кВ Владимирская-ТЭЦ-9



Масштаб 1:2000

Лист 13 из 18

Схема расположения границ публичного сервитута  
для эксплуатации объекта  
ВЛ-110 кВ Владимирская-ТЭЦ-9



Масштаб 1:2000

Лист 14 из 18

Схема расположения границ публичного сервитута  
для эксплуатации объекта  
ВЛ-110 кВ Владимирская-ТЭЦ-9



Схема расположения границ публичного сервитута  
для эксплуатации объекта  
ВЛ-110 кВ Владимирская-ТЭЦ-9

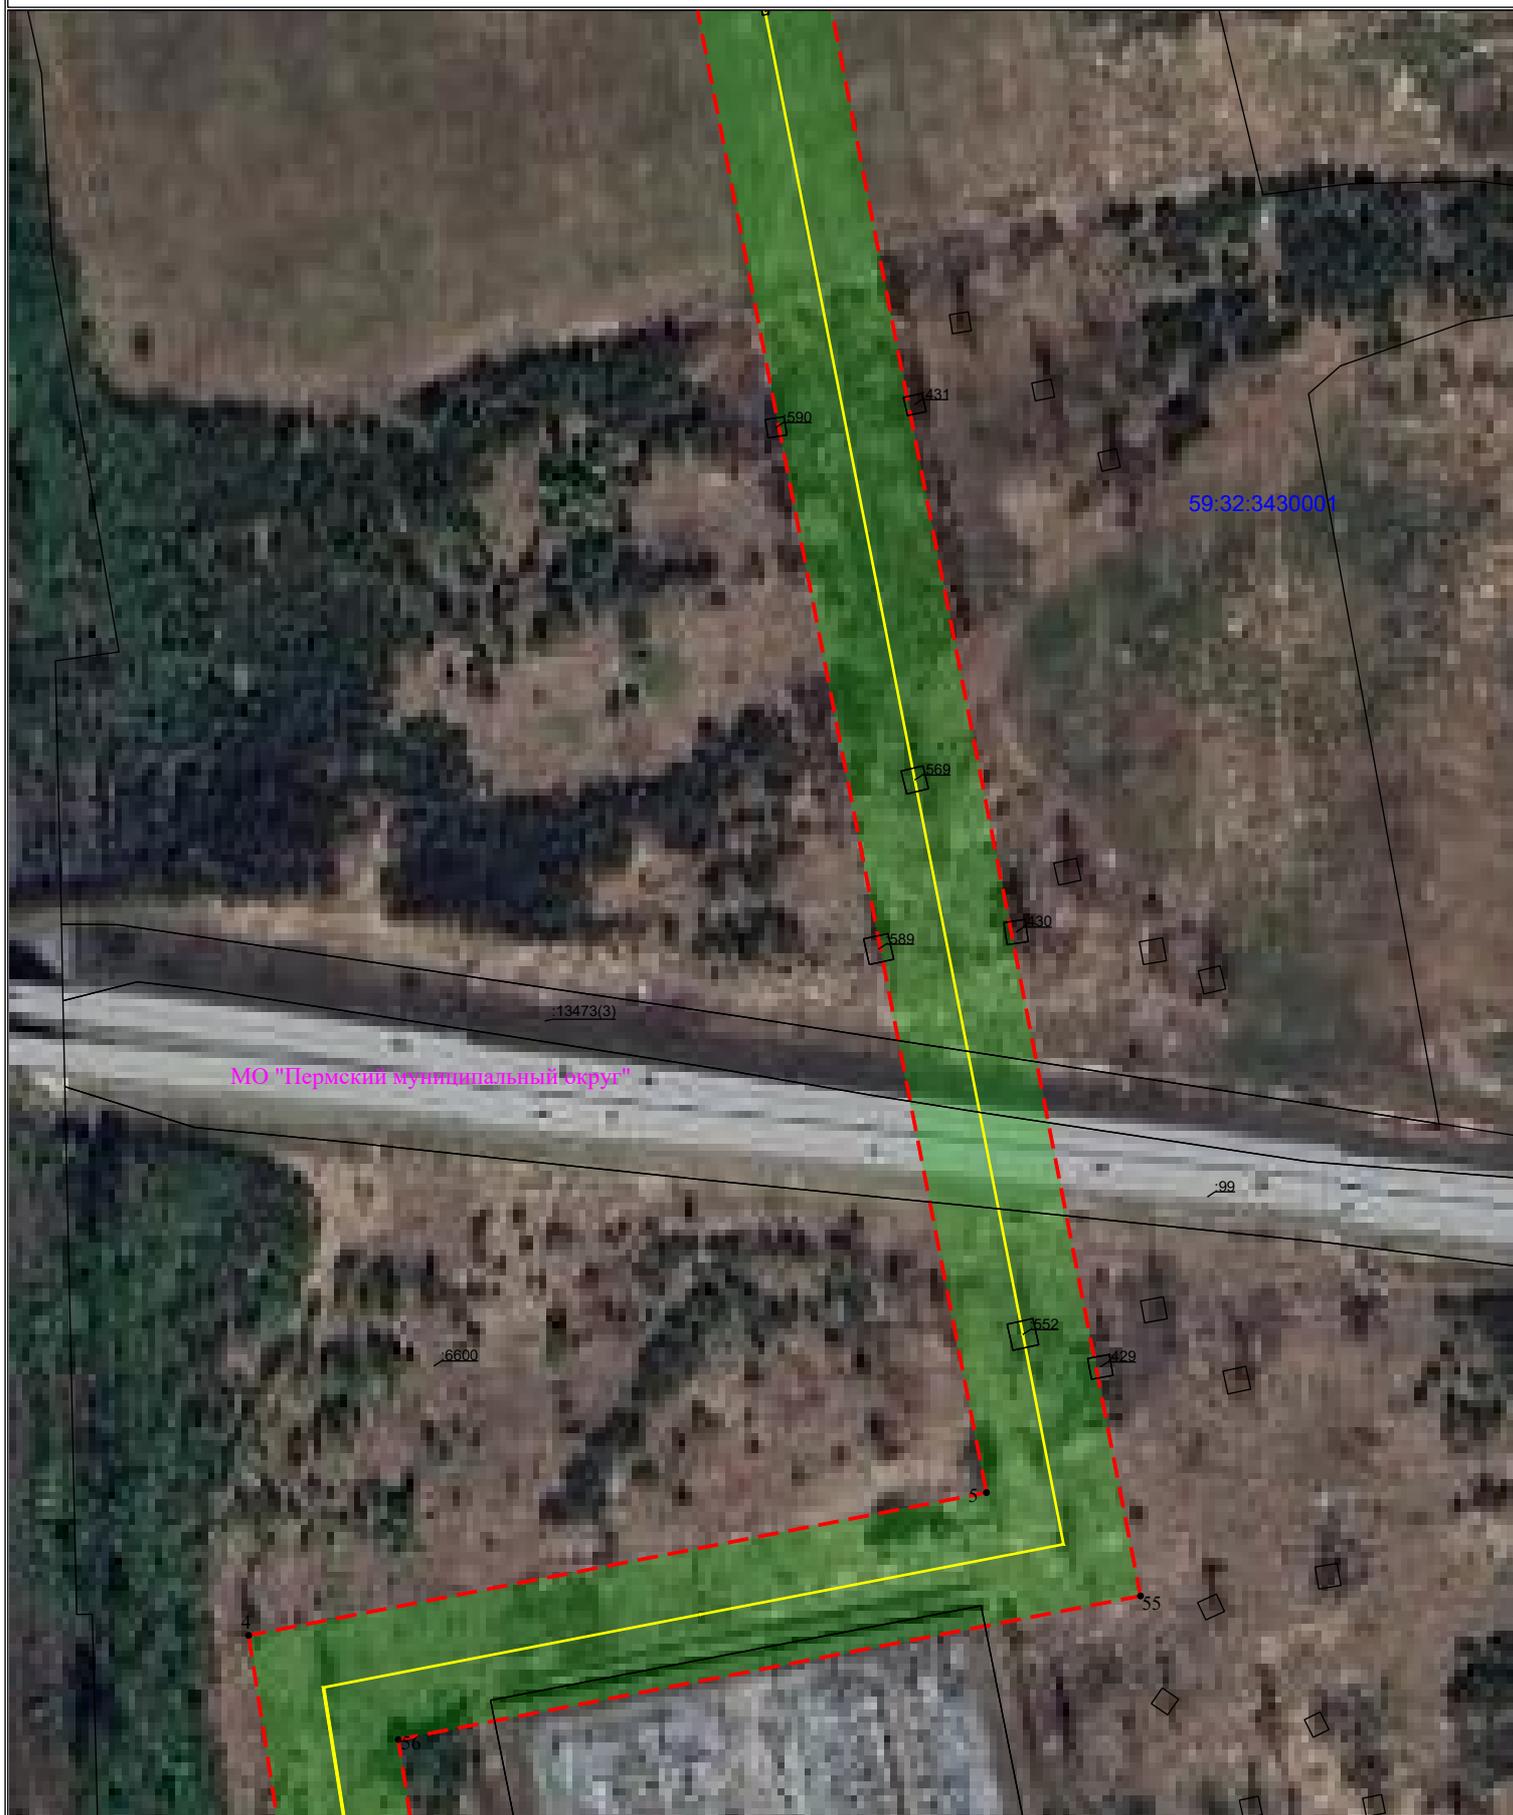


Схема расположения границ публичного сервитута  
для эксплуатации объекта  
ВЛ-110 кВ Владимирская-ТЭЦ-9



Схема расположения границ публичного сервитута  
для эксплуатации объекта  
ВЛ-110 кВ Владимирская-ТЭЦ-9

