



Администрация Пермского муниципального округа Пермского края
Комитет имущественных отношений

РАСПОРЯЖЕНИЕ

09.01.2024

№ 26

Об установлении публичного сервитута на часть земельных участков

В соответствии со ст. 23, гл. V.7 Земельного кодекса Российской Федерации, Федеральным законом от 25.10.2001 № 137-ФЗ «О введении в действие Земельного кодекса Российской Федерации», пп. 3.2.5 п. 3.2 разд. 3 Положения о комитете имущественных отношений администрации Пермского муниципального округа, утвержденного решением Думы Пермского муниципального округа Пермского края от 29.11.2022 № 48, на основании ходатайства публичного акционерного общества «Россети Урал» (ИНН 6671163413, ОГРН 1056604000970) (далее - ПАО «Россети Урал») от 18.12.2023 № 16620-9:

1. Установить в интересах ПАО «Россети Урал» публичный сервитут общей площадью 342141 кв.м на часть земельных участков, согласно приложению № 1 к настоящему распоряжению.

Цель: Эксплуатация объекта электросетевого хозяйства «Электросетевой комплекс Подстанция 110/10 кВ «Бахаревка» (ВЛ 10кВ ф. СХИ, КТП 6117, КТП 6153, КТП 6391, КТП 6361, КТП 6362, КТП 6460)».

Срок: 49 лет.

2. Утвердить границы публичного сервитута земельного участка, указанного в п. 1 настоящего распоряжения, согласно прилагаемой схеме расположения границ публичного сервитута.

3. Срок, в течение которого использование указанного в п. 1 настоящего распоряжения земельного участка в соответствии с их разрешенным использованием будет невозможно или существенно затруднено в связи с осуществлением сервитута – не установлен.

4. Порядок установления зон с особыми условиями использования территорий и содержание ограничений прав на земельные участки в границах таких зон установлен Постановлением Правительства РФ от 24.02.2009 № 160 «О порядке установления охранных зон объектов электросетевого хозяйства и особых условий использования земельных участков, расположенных в границах

таких зон».

5. Плата за публичный сервитут устанавливается в соответствии с ч. 4 ст. 3.6 Федерального закона от 25.10.2001 года № 137-ФЗ «О введении в действие Земельного кодекса Российской Федерации».

6. Комитету имущественных отношений администрации Пермского муниципального округа в течение 5 рабочих дней со дня подписания настоящего распоряжения:

6.1. направить настоящее распоряжение в Управление Федеральной службы государственной регистрации, кадастра и картографии по Пермскому краю;

6.2. направить настоящее распоряжение в ПАО «Россети Урал», а также сведения о лицах, являющихся правообладателями земельных участков, сведения о лицах, подавших заявления об учете их прав (обременений прав) на земельные участки, способах связи с ними, копии документов, подтверждающих права указанных лиц на земельный участок;

6.3. разместить настоящее распоряжение на официальном сайте Пермского муниципального округа в информационно-телекоммуникационной сети Интернет <https://permokrug.ru>.

7. Настоящее распоряжение вступает в силу со дня его подписания.

8. Контроль исполнения распоряжения возложить на заместителя председателя комитета М.В. Королеву.

Председатель комитета



Е.А. Демидова

Приложение № 1
к распоряжению
комитета имущественных
отношений администрации
Пермского муниципального округа
от 09.01.2024 № 26

**Список земельных участков,
на которые устанавливается публичный сервитут**

№ п/п	Кадастровый номер земельного участка	Адрес земельного участка
1	59:32:3430013:5	Пермский край, р-н Пермский, с/пос. Фроловское, снт "Сосновый Бор", участок 34
2	59:32:3430013:43	Пермский край, Пермский район, Фроловское с/п, снт Сосновый Бор
3	59:32:3430013:10	Пермский край, Пермский район, Фроловское с/п, снт "Сосновый бор", участок 10
4	59:32:2100001:39	Пермский край, Пермский район, с/п Фроловское, д. Вазуры, ул. Береговая, дом 5
5	59:32:0000000:7804	Пермский край, Пермский район
6	59:32:0000000:6602 (ЕЗП 59:32:0000000:5)	Пермский край, р-н Пермский
7	59:32:0000000:6601 (ЕЗП 59:32:0000000:5)	Пермский край, р-н Пермский
8	59:32:0000000:6599 (ЕЗП 59:32:0000000:5)	Пермский край, р-н Пермский
9	59:32:0000000:6595 (ЕЗП 59:32:0000000:5)	Пермский край, р-н Пермский
10	59:32:0000000:6594 (ЕЗП 59:32:0000000:5)	Пермский край, р-н Пермский
11	59:32:0000000:16062	Пермский край, Пермский муниципальный округ, снт "Сосновый бор", участок 32,33
12	59:32:0000000:15968	Пермский край, Пермский район, Фроловское с/п, д. Большая Мось, ул. Полевая
13	59:32:0000000:15920	Российская Федерация, Пермский край, Пермский муниципальный округ, Фроловское т/у, д. Большая Мось, ул. Береговая
14	59:32:0000000:15847	Пермский край, р-н Пермский, Фроловское с/п, снт Сосновый бор, участок 39
15	59:32:0000000:15820	Пермский край, Пермский муниципальный округ, Фроловское территориальное управление, снт "Сосновый

		бор", уч. №27
16	59:32:0000000:15685	Российская Федерация, Пермский край, р-н Пермский, с.п. Фроловское, СНТ "Сосновый бор", участок 30
17	59:32:0000000:15667	Российская Федерация, Пермский край, Пермский район, Фроловское с/п, снт "Сосновый бор", участок 28
18	59:32:0000000:15662	Российская Федерация, Пермский край, Пермский район, Фроловское с/п, снт "Сосновый бор", участок 36
19	59:32:0000000:15601	Российская Федерация, Пермский край, р-н Пермский, с.п. Фроловское, снт "Сосновый бор", уч. №29
20	59:32:0000000:15452	Пермский край, Пермский р-н., д. Большая Мось, ул. Береговая
21	59:32:0000000:15054	Российская Федерация, Пермский край, м.р-н Пермский, с.п. Фроловское, д Косторята, ул Дачная, з/у 3
22	59:32:0000000:14942	Пермский край, Пермский р-н, Фроловское с/п, д. Паздерино
23	59:32:0000000:14937	Пермский край, Пермский район, Фроловское с/п, д. Паздерино, ул. Новая
24	59:32:0000000:14349	Пермский край, Пермский район, Фроловское с/п, д. Косторята
25	59:32:0000000:14341	Пермский край, Пермский район, Фроловское с/п
26	59:32:0000000:14275	Пермский край, Пермский район, д. Костарята, ул. Речная, дом 25
27	59:32:0000000:13910	Пермский край, Пермский р-н, Фроловское с/п, д. Мартьяново, ВЛ 10 кВ ф.СХИ
28	59:32:0000000:13655	Пермский край, р-н Пермский, Фроловское с.п., д. Паздерино, ул. Новая
29	59:32:0000000:13641	Пермский край, Пермский район
30	59:32:0000000:13640	Пермский край, р-н Пермский
31	59:32:0000000:13589	Пермский край, Пермский р-н, д. Большая Мось, ул. Береговая
32	59:32:0000000:13473	Пермский край, Пермский район, Фроловское с/п, автомобильная дорога «Восточный Обход» города Перми (II очередь), участок км 23+450 - км 30+235
33	59:32:0000000:13307	Пермский край, Пермский район, Фроловское с/п, д.Косторята, ул.Ольховая
34	59:32:0000000:13149	Пермский край, Пермский район, Фроловское с/п, д. Большая Мось, ул. Центральная
35	59:32:0000000:12647	Пермский край, Пермский муниципальный район, Фроловское сельское поселение, д. Косторята, ВЛ-10 кВ ф. СХИ
36	59:32:0000000:12645	Пермский край, Пермский муниципальный район, Фроловское сельское поселение, д. Паздерино, ВЛ-10 кВ ф. СХИ
37	59:32:0000000:12643	Пермский край, Пермский муниципальный район, Фроловское сельское поселение, д. Большая Мось, ВЛ-10 кВ ф. СХИ

38	59:32:0000000:12612	Пермский край, Пермский район
39	59:32:0000000:12563	Пермский край, Пермский район
40	59:32:3480002:13	Российская Федерация, Пермский край, м.р-н Пермский, с.п. Фроловское, д Косторята, ул Кленовая, з/у 2
41	59:32:3480001:950	Пермский край, Пермский муниципальный район, Фроловское сельское поселение, д. Большая Мось, КТП-6362
42	59:32:3480001:947	Пермский край, Пермский муниципальный район, Фроловское сельское поселение, п. Ферма, КТП-6360
43	59:32:3480001:853	Российская Федерация, Пермский край, м.р-н Пермский, с.п. Фроловское, д Большая Мось, ул Кедровая, з/у 4
44	59:32:3480001:844	Пермский край, Пермский район, Фроловское с/пос, д. Большая Мось
45	59:32:3480001:843	Пермский край, Пермский район, Фроловское с/пос, д. Большая Мось
46	59:32:3480001:842	Пермский край, Пермский район, Фроловское с/пос, д. Большая Мось
47	59:32:3480001:840	Пермский край, Пермский район, Фроловское сельское поселение, д. Большая Мось, ул. Кедровая, д. 10
48	59:32:3480001:839	Пермский край, Пермский район, Фроловское с/пос, д. Большая Мось
49	59:32:3480001:838	Пермский край, Пермский район, Фроловское сельское поселение, д. Большая Мось, ул. Кедровая, д. 6
50	59:32:3480001:836	Пермский край, Пермский район, Фроловское с/пос, д. Большая Мось
51	59:32:3480001:834	Пермский край, Пермский район, Фроловское с/пос, д. Большая Мось
52	59:32:3480001:825	Пермский край, Пермский район, Фроловское с/пос, д. Большая Мось
53	59:32:3480001:824	Пермский край, Пермский район, Фроловское с/пос, д. Большая Мось
54	59:32:3480001:823	Пермский край, Пермский район, Фроловское с/пос, д. Большая Мось
55	59:32:3480001:811	Пермский край, Пермский район, Фроловское с/пос, д. Большая Мось
56	59:32:3480001:808	Пермский край, Пермский район, Фроловское с/пос, д. Большая Мось
575	59:32:3480001:807	Пермский край, Пермский район, Фроловское с/пос, д. Большая Мось
58	59:32:3480001:804	Пермский край, Пермский район, Фроловское сельское поселение, д.Большая Мось, ул.Кедровая, д.11
59	59:32:3480001:803	Пермский край, р-н Пермский, Фроловское с/п, д. Большая Мось, ул. Кедровая, 9
60	59:32:3480001:802	Пермский край, Пермский район, Фроловское с/пос, д. Большая Мось
61	59:32:3480001:799	Пермский край, Пермский район, Фроловское с/пос, д.

		Большая Мось
62	59:32:3480001:798	Российская Федерация, Пермский край, м.р-н Пермский, с.п. Фроловское, д. Большая Мось, ул. Кедровая, з/у 3
63	59:32:3480001:789	Пермский край, Пермский район, Фроловское с/пос, д. Большая Мось
64	59:32:3480001:782	Пермский край, Пермский район
65	59:32:3480001:780	Пермский край, Пермский район
66	59:32:3480001:779	Пермский край, Пермский район
67	59:32:3480001:774	Пермский край, Пермский район, Фроловское с/п, д.Косторята, ул.Дачная,23
68	59:32:3480001:773	Пермский край, Пермский район, Фроловское с/п, д.Косторята, ул.Дачная
69	59:32:3480001:478	Пермский край, Пермский район, Фроловское с/п, д. Большая Мось
70	59:32:3480001:455	Российская Федерация, Пермский край, м.р-н Пермский, с.п. Фроловское, д. Большая Мось, ул. Строителей, з/у 7
71	59:32:3480001:436	Российская Федерация, Пермский край, м.р-н Пермский, с.п. Фроловское, д. Большая Мось, ул. Раздольная, з/у 14
72	59:32:3480001:435	Пермский край, Пермский район, Фроловское сельское поселение, д. Большая Мось, ул. Раздольная, д. 12
73	59:32:3480001:434	Пермский край, р-н Пермский, с/п Фроловское, д. Большая Мось, ул. Раздольная, 6
74	59:32:3480001:433	Пермский край, Пермский район, Фроловское с/п, д. Большая Мось, ул. Раздольная, 9а
75	59:32:3480001:4052	Пермский край, р-н Пермский, с.п. Фроловское, д. Большая Мось, ул. Раздольная, з/у 1
76	59:32:3480001:3976	Российская Федерация, Пермский край, Пермский муниципальный район, Фроловское с/п, д. Большая Мось, ул. Раздольная
77	59:32:3480001:3891	Пермский край, м.о. Пермский, д. Большая Мось, ул. Раздольная, з/у 65
78	59:32:3480001:3890	Российская Федерация, Пермский край, м.р-н Пермский, с.п. Фроловское, д. Большая Мось, ул. Раздольная, з/у 67
79	59:32:3480001:3889	Российская Федерация, Пермский край, м.о. Пермский, д. Большая Мось, ул. Раздольная, з/у 69
80	59:32:3480001:3888	Российская Федерация, Пермский край, Пермский муниципальный район, Фроловское с/п, д. Большая Мось, ул. Раздольная
81	59:32:3480001:3850	Российская Федерация, Пермский край, м.р-н Пермский, с.п. Фроловское, д. Большая Мось, ул. Раздольная, з/у 1а
82	59:32:3480001:3849	Российская Федерация, Пермский край, м.р-н Пермский, с.п. Фроловское, д. Большая Мось, ул. Раздольная, з/у 1
83	59:32:3480001:3808	Пермский край, Пермский р-н, Фроловское с/п, д. Мартьяново
84	59:32:3480001:3755	Пермский край, Пермский район, Фроловское с/п, в 0,01 км северо-западнее д.Косторята

85	59:32:3480001:3721	Российская Федерация, Пермский край, м.р-н Пермский, с.п. Фроловское, д. Мартьяново, ул. Загородная, з/у 13
86	59:32:3480001:3720	Российская Федерация, Пермский край, м.р-н Пермский, с.п. Фроловское, д. Большая Мось, ул. Кедровая, з/у 12
87	59:32:3480001:3719	Российская Федерация, Пермский край, м.р-н Пермский, с.п. Фроловское, д. Большая Мось, ул. Кедровая, з/у 12а
88	59:32:3480001:3648	Пермский край, Пермский р-н, с.п. Фроловское, в районе д. Красава
89	59:32:3480001:3577	Российская Федерация, Пермский край, м.р-н Пермский, с.п. Фроловское, д. Большая Мось, ул. Кедровая, з/у 1
90	59:32:3480001:3547	Российская Федерация, Пермский край, м.р-н Пермский, с.п. Фроловское, д. Большая Мось, ул. Строителей, з/у 2
91	59:32:3480001:3546	Российская Федерация, Пермский край, м.о. Пермский, д. Большая Мось, ул. Строителей, з/у 2а
92	59:32:3480001:3507	Пермский край., Пермский р-н., с.п. Фроловское, д. Косторята
93	59:32:3480001:3432	Пермский край, Пермский р-н, Двуреченское с/п
94	59:32:3480001:31	край Пермский, р-н Пермский, с/п Фроловское, д. Косторята, ул. Дачная, дом 11
95	59:32:3480001:3081	Пермский край, Пермский район, Фроловское с/п
96	59:32:3480001:29	край Пермский, р-н Пермский, с/п Фроловское, д. Большая Мось
97	59:32:3480001:28	Пермский край, р-н Пермский, с/п Фроловское, д. Большая Мось, ул. Веселая, 14
98	59:32:3480001:270	край Пермский, р-н Пермский, с/пос Фроловское, д. Большая Мось, ул. Веселая, 17
99	59:32:3480001:269	край Пермский, р-н Пермский, с/пос Фроловское, д. Косторята, ул. Дачная, дом 9
100	59:32:3480001:268	Пермский край, Пермский район, Фроловское с/п, д.Косторята, ул.Дачная, 13
101	59:32:3480001:234	край Пермский, р-н Пермский, с/п Фроловское, д. Большая Мось, ул. Раздольная, дом 5
102	59:32:3480001:22	край Пермский, р-н Пермский, с/пос. Фроловское, д. Большая Мось, ул. Раздольная, 9
103	59:32:3480001:21	край Пермский, р-н Пермский, с/пос. Фроловское, д. Большая Мось, ул. Раздольная, 13
104	59:32:3480001:20	край Пермский, р-н Пермский, с/пос. Фроловское, д. Большая Мось, ул. Раздольная, 11
105	59:32:3480001:198	Российская Федерация, Пермский край, м.р-н Пермский, с.п. Фроловское, д. Большая Мось, ул. Раздольная, з/у 15а
106	59:32:3480001:1895	Пермский край, Пермский район, Фроловское сельское поселение, д. Большая Мось, ул. Раздольная, д. 5/1
107	59:32:3480001:18	Пермский край, Пермский район, Фроловское с/пос., д. Большая Мось, ул. Новая, дом 4
108	59:32:3480001:1799	Пермский край, р-н Пермский, Фроловское с.п., д. Большая Мось, ул. Кедровая, д. 15

109	59:32:3480001:1764	Пермский край, Пермский район, Фроловское с/п, д. Мартьяново
110	59:32:3480001:1761	Пермский край, Пермский район, Фроловское с/п, д. Мартьяново
111	59:32:3480001:1760	Российская Федерация, Пермский край, м.р-н Пермский, с.п. Фроловское, д. Мартьяново, ул. Загородная, з/у 6
112	59:32:3480001:1759	Пермский край, Пермский район, Фроловское с/п, д. Мартьяново
113	59:32:3480001:1758	Пермский край, Пермский район, Фроловское сельское поселение, д. Мартьяново, ул. Загородная, д. 2
114	59:32:3480001:1681	Пермский край, Пермский район, Фроловское с/п, д. Огрызково, ул. Дорожная
115	59:32:3480001:168	край Пермский, р-н Пермский, с/пос. Фроловское, д. Большая Мось, ул. Раздольная, дом 8
116	59:32:3480001:166	край Пермский, р-н Пермский, с/пос. Фроловское, д. Большая Мось, ул. Раздольная, дом 10
117	59:32:3480001:161 (ЕЗП 59:32:0000000:42)	Пермский край, Пермский район, а/дорога "Восточный обход г. Перми" (23-31км.)
118	59:32:3480001:1599	Пермский край, Пермский район
119	59:32:3480001:1578	Пермский край, Пермский район, Фроловское с/пос, д. Большая Мось
120	59:32:3480001:1577	Пермский край, Пермский район
121	59:32:3480001:1390	Пермский край, Пермский район, Фроловское с/п, д. Мартьяново
122	59:32:3480001:1384	Пермский край, Пермский район, Фроловское с/п, д. Мартьяново
123	59:32:3480001:1383	Пермский край, Пермский район, Фроловское с/п, д. Мартьяново
124	59:32:3480001:1313	Пермский край, Пермский район, Фроловское с/п, д. Мартьяново
125	59:32:3480001:1312	Пермский край, Пермский район, Фроловское с/п, д. Мартьяново
126	59:32:3480001:13	край Пермский, р-н Пермский, с/пос. Фроловское, д. Косторята, ул. Дачная, дом 15
127	59:32:3480001:1189	Пермский край, Пермский муниципальный район, Фроловское сельское поселение, д. Большая Мось, ВЛ 10 кВ ф. СХИ
128	59:32:3480001:1183	Пермский край, Пермский муниципальный район, Фроловское сельское поселение, д. Большая Мось, ВЛ 10 кВ ф. СХИ
129	59:32:3480001:107	Пермский край, Пермский район, Фроловское с/п, д. Большая Мось, ул. Новая, 6
130	59:32:3480001:1	край Пермский, р-н Пермский, с/п Фроловское, д. Большая Мось, ул. Строителей, 9
131	59:32:2150001:109	Пермский край, Пермский район, Фроловское с/п, д.

		Косторята, ул. Дачная, 27
132	59:32:2150001:108	Пермский край, Пермский р-н, Фроловское с/п, д. Косторята, ул. Дачная, 19
133	59:32:2150001:107	Пермский край, Пермский район, Фроловское с/п, д. Костарята, ул. Дачная, 21
134	59:32:2150001:106	Пермский край, р-н Пермский, Фроловское с/п, д. Косторята, ул. Дачная, 25
135	59:32:2070001:249	Пермский край, Пермский район, Фроловское с/п, д. Большая Мось, ул. Раздольная, 3
136	59:32:3470001:38	край Пермский, р-н Пермский, с/п Фроловское, д. Мартьяново, ул. Дорожная, 8
137	59:32:3470001:326	Пермский край, Пермский район, Фроловское сельское поселение, КТП-6391
138	59:32:3460001:96	Пермский край, Пермский район, Фроловское с/пос, д. Большая Мось
139	59:32:3460001:95	Российская Федерация, Пермский край, м.р-н Пермский, с.п. Фроловское, д. Большая Мось, ул. Юбилейная, з/у 32
140	59:32:3460001:94	Пермский край, Пермский район, Фроловское с/пос, д. Большая Мось
141	59:32:3460001:6	Пермский край, Пермский район, Фроловское с/пос, д. Большая Мось
142	59:32:3460001:579	Пермский край, Пермский муниципальный округ, д. Большая Мось
143	59:32:3460001:578	Российская Федерация, Пермский край, муниципальный округ Пермский, деревня Большая Мось, улица Звездная, земельный участок 46
144	59:32:3460001:49	Российская Федерация, Пермский край, м.р-н Пермский, с.п. Фроловское, д. Большая Мось, ул. Юбилейная, з/у 42
145	59:32:3460001:48	Пермский край, Пермский район, Фроловское сельское поселение, д. Большая Мось, ул. Лесная, д. 2
146	59:32:3460001:301	Пермский край, Пермский район
147	59:32:3460001:300	Пермский край, Пермский район
148	59:32:3460001:2	Пермский край, Пермский район
149	59:32:3460001:154	Пермский край, Пермский район, Фроловское с/пос, д. Большая Мось
150	59:32:3460001:137	Пермский край, Пермский район, Фроловское сельское поселение, д. Большая Мось, ул. Юбилейная, д. 2
151	59:32:3460001:131	Пермский край, Пермский район, Фроловское с/пос, д. Большая Мось
152	59:32:3460001:130	Пермский край, Пермский район, Фроловское с/пос, д. Большая Мось
153	59:32:3460001:127	Российская Федерация, Пермский край, Пермский муниципальный район, Фроловское сельское поселение, д. Большая Мось, ул. Юбилейная, 18
154	59:32:3460001:126	Пермский край, Пермский район, Фроловское сельское поселение, д. Большая Мось, ул. Юбилейная, д. 16

155	59:32:3460001:125	Пермский край, Пермский район, Фроловское с/пос, д. Большая Мось
156	59:32:3460001:124	Пермский край, Пермский район, Фроловское с/пос, д. Большая Мось
157	59:32:3460001:123	Пермский край, р-н Пермский, Фроловское с/п, д. Большая Мось, ул. Юбилейная, д. 10
158	59:32:3460001:117	Пермский край, Пермский район, Фроловское с/пос, д. Большая Мось
159	59:32:3460001:116	Пермский край, Пермский район, Фроловское с/пос, д. Большая Мось
160	59:32:3460001:108	Российская Федерация, Пермский край, м.р-н Пермский, с.п. Фроловское, д. Большая Мось, ул. Юбилейная, з/у 26
161	59:32:3460001:107	Пермский край, Пермский район, Фроловское с/пос, д. Большая Мось
162	59:32:3460001:1	Пермский край, Пермский район
163	59:32:3430013:61	Пермский край, Пермский район
164	59:32:3430013:60	Пермский край, Пермский муниципальный район, Фроловское сельское поселение, ВЛ-10 кВ ф. СХИ
165	59:32:3430013:59	Пермский край, Пермский муниципальный район, Фроловское сельское поселение, ВЛ 10 кВ ф. СХИ
166	59:32:3430013:50	Пермский край, Пермский район, Фроловское с/пос., снт "Сосновый бор", участок № 27
167	59:32:3430013:41	край Пермский, р-н Пермский, с/п Фроловское, снт Сосновый Бор, Участок 38
168	59:32:3430013:38	край Пермский, р-н Пермский, с/п Фроловское, снт Сосновый бор, Участок 35
169	59:32:3430013:37	Пермский край, р-н Пермский с/о Фроловский снт "Сосновый бор", участок 37
170	59:32:3430013:33	край Пермский, р-н Пермский, с/п Фроловское, снт Сосновый Бор, Участок 8
171	59:32:3430013:32	Пермский край, Пермский район, с/п Фроловское, снт Сосновый бор, Участок 4
172	59:32:3430013:31	край Пермский, р-н Пермский, с/п Фроловское, снт Сосновый Бор, Участок 31
173	59:32:3430013:3	Пермский край, Пермский край, Фроловское с/п, снт "Сосновый бор", уч. 3
174	59:32:3430013:26	край Пермский, р-н Пермский, с/п Фроловское, снт Сосновый Бор, Участок 26
175	59:32:3430013:25	край Пермский, р-н Пермский, с/п Фроловское, снт Сосновый бор, Участок 25
176	59:32:3430013:24	край Пермский, р-н Пермский, с/пос. Фроловское, снт Сосновый Бор, Фроловское, участок 24
177	59:32:3430013:23	Пермский край, Пермский район, Фроловское с/п, снт Сосновый Бор, Участок 23
178	59:32:3430013:2	Пермский край, р-н Пермский, с/п Фроловское, снт Сосновый Бор, Участок 2

179	59:32:3430013:198	Российская Федерация, Пермский край, Пермский район, Фроловское с/п, снт "Сосновый бор", участок 22
180	59:32:3430013:197	Российская Федерация, Пермский край, Пермский район, Фроловское с/п, снт "Сосновый бор", участок 21
181	59:32:3430013:189	Российская Федерация, Пермский край, Пермский р-н, Фроловское с/п, снт "Сосновый бор", участок 7
182	59:32:3430013:188	Российская Федерация, Пермский край, Пермский р-н, Фроловское с/п, снт "Сосновый бор", участок 5
183	59:32:3430013:1	Пермский край, Пермский р-н, Фроловское с/п, снт Сосновый Бор, Участок 1
184	59:32:3430001:987	Пермский край, Пермский муниципальный район, Фроловское сельское поселение, КТП-6153
185	59:32:3430001:673	край Пермский, р-н Пермский, с/п Фроловское, д. Вашуры, ул. Береговая, 1а
186	59:32:3430001:4568	Российская Федерация, Пермский край, муниципальный округ Пермский, деревня Паздерино
187	59:32:3430001:4176	Пермский край, м.р-н Пермский
188	59:32:3430001:408	край Пермский, р-н Пермский, с/п Фроловское, в 2.78 км на север от ПС "Владимирская" по ВЛ 110кВ "ТЭЦ-6", "Владимирская" цепь №1.2
189	59:32:3430001:29	Пермский край, р-н Пермский, с.п. Фроловское, д. Вашуры, ул. Береговая, д. 3
190	59:32:3430001:254	край Пермский, р-н Пермский, п.с. "Владимирская"-п.с."Ирень" №1,2, ВЛ-220кВ
191	59:32:3430001:233	край Пермский, р-н Пермский, от п.с. "Владимирская" до п.с. "Химкомплекс" 1,2
192	59:32:3430001:161	край Пермский, р-н Пермский, с/п Фроловское, д. Паздерино, ул. Центральная, дом 24
193	59:32:3430001:129	край Пермский, р-н Пермский, с/п Фроловское, д. Паздерино, ул. Центральная, дом 28
194	59:32:3430001:1	край Пермский, р-н Пермский, с/п Фроловское, д. Паздерино, ул. Центральная, дом 24
195	59:32:2510001:9	Пермский край, р-н Пермский, Фроловское с/п, д. Паздерино, ул. Подлесная, 1а
196	59:32:2510001:8	Пермский край, Пермский район, Фроловское с/п., д. Паздерино, ул.Новая
197	59:32:2210001:35	Пермский край, р-н Пермский, с/о Фроловский, д. Паздерино, ул. Центральная, дом 24
198	59:32:2210001:3	край Пермский, р-н Пермский, с/п Фроловское, д. Паздерино, ул. Новая, дом 1 а
199	59:32:2210001:2049	Российская Федерация, Пермский край, м.о. Пермский, д. Паздерино, ул Центральная, з/у 22
200	59:32:2210001:2	Пермский край, Пермский район, Фроловское с/п, д. Паздерино, ул. Новая, дом 1
201	59:32:2210001:1929	Пермский край, Пермский муниципальный район, Фроловское сельское поселение, д.Паздерино, ВЛ-10 кВ

		ф. СХИ
202	59:32:2210001:1928	Пермский край, Пермский муниципальный район, Фроловское сельское поселение, д. Паздерино, КТП-6217
203	59:32:2210001:1926	Пермский край, Пермский муниципальный район, Фроловское сельское поселение, д. Паздерино, ВЛ-10 кВ ф. СХИ
204	59:32:2180001:181	Пермский край, Пермский район, Фроловское с/п, д. Мартьяново, ул. Нагорная, д. 15
205	59:32:2180001:178	Пермский край, Пермский муниципальный район, Фроловское сельское поселение, д. Мартьяново, ВЛ-10 кВ ф. СХИ
206	59:32:2160001:88	Пермский край, Пермский муниципальный район, Фроловское сельское поселение, д. Красава, ВЛ-10 кВ ф. СХИ
207	59:32:2160001:17	край Пермский, р-н Пермский, с/пос. Фроловское, д. Красава, ул. Дачная, дом 28
208	59:32:2160001:1	край Пермский, р-н Пермский, с/п Фроловское, д. Красава, ул. Дачная, дом 24
209	59:32:2150001:73	Пермский край, Пермский район, Фроловское с/п, д. Косторята, ул. Речная, д. 27
210	59:32:2150001:31	край Пермский, р-н Пермский, с/п Фроловское, д. Косторята, ул. Речная, дом 13
211	59:32:2150001:2	край Пермский, р-н Пермский, с/пос. Фроловское, д. Косторята, ул. Речная, дом 16
212	59:32:2150001:173	Пермский край, Пермский район, Фроловское с/п, д.Косторята, ул.Речная
213	59:32:2150001:169	Пермский край, Пермский муниципальный район, Фроловское сельское поселение, д.Косторята, ВЛ-110кВ Владимирская-Мостовая
214	59:32:2150001:163	Пермский край, Пермский муниципальный район, Фроловское сельское поселение, д. Косторята, ВЛ 10 кВ ф. СХИ
215	59:32:2150001:155	Пермский край, Пермский район, Фроловское с/п, д. Косторята, ул. Ольховая, 9
216	59:32:2150001:103	край Пермский, р-н Пермский, с/пос. Фроловское, д. Косторята, ул. Дачная, 1
217	59:32:2100001:57	Пермский край, Пермский район, Фроловское с/п, д. Вашуры, ул. Береговая, 2
218	59:32:2070001:935	Российская Федерация, Пермский край, Фроловское сельское поселение, дер.Большая Мось, ул.Речная.
219	59:32:2070001:934	Пермский край, Пермский муниципальный округ, Фроловское т/у, д. Большая Мось
220	59:32:2070001:923	Пермский край, Пермский р-н, Фроловское с/п, д. Большая Мось, ул. Центральная
221	59:32:2070001:920	Пермский край, Пермский р-н., с.п. Фроловское, д. Большая Мось, ул. Центральная


222	59:32:2070001:919	Пермский край, Пермский р-н., с.п. Фроловское, д. Большая Мось, ул. Центральная
223	59:32:2070001:914	Пермский край, м.р-н Пермский, с.п. Фроловское, д. Большая Мось, ул. Центральная
224	59:32:2070001:858	Пермский край, Пермский р-н, с/п Фроловское, д. Большая Мось, Опора №1 ВЛ 10 кВ ф.СХИ
225	59:32:2070001:851	Российская Федерация, Пермский край, м.р-н Пермский, с.п. Фроловское, д. Большая Мось, ул. Полевая, з/у 4
226	59:32:2070001:849	Пермский край, Пермский район, с/п Фроловское, д. Большая Мось
227	59:32:2070001:845	Российская Федерация, Пермский край, м.р-н Пермский, с.п. Фроловское, д. Большая Мось, ул. Центральная, з/у 20
228	59:32:2070001:844	Российская Федерация, Пермский край, м.р-н Пермский, с.п. Фроловское, д. Большая Мось, ул. Центральная, з/у 20а
229	59:32:2070001:839	Российская Федерация, Пермский край, м.р-н Пермский, с.п. Фроловское, д. Большая Мось, ул. Озерная, з/у 11
230	59:32:2070001:830	Пермский край, Пермский район, д. Большая Мось, ул. Речная
231	59:32:2070001:827	Пермский край, Пермский р-н, Фроловское с/п, д. Большая Мось, ул. Речная, д.8
232	59:32:2070001:644	Пермский край, р-н Пермский, Фроловское с/п, д. Большая Мось, ул. Центральная, 12а
233	59:32:2070001:631	Пермский край, Пермский район, Фроловское с/п, д.Большая Мось, ул.Центральная, 28а
234	59:32:2070001:610	Пермский край, Пермский муниципальный район, Фроловское сельское поселение, д. Большая Мось, ВЛ 10 кВ ф. СХИ
235	59:32:2070001:603	Пермский край, Пермский муниципальный район, Фроловское сельское поселение, д. Большая Мось, КТП-6361
236	59:32:2070001:599	Пермский край, Пермский муниципальный район, Фроловское сельское поселение, д. Большая Мось, ВЛ-10 кВ ф. СХИ
237	59:32:2070001:51	Пермский край, Пермский район, Фроловское с/пос., д. Большая Мось, ул. Заречная, дом 9
238	59:32:2070001:42	край Пермский, р-н Пермский, с/п Фроловское, д. Большая Мось, ул. Центральная, дом 4
239	59:32:2070001:41	край Пермский, р-н Пермский, с/пос. Фроловское, д. Большая Мось, ул. Центральная, дом 26
240	59:32:2070001:359	Пермский край, р-н Пермский, с/п Фроловское, д. Большая Мось
241	59:32:2070001:358	Пермский край, р-н Пермский, с/п Фроловское, д. Большая Мось, ул. Солнечная, дом 27
242	59:32:2070001:357	край Пермский, р-н Пермский, с/п Фроловское, д.

		Большая Мось, ул. Солнечная, дом 25
243	59:32:2070001:356	край Пермский, р-н Пермский, с/п Фроловское, д. Большая Мось, ул. Солнечная, дом 23
244	59:32:2070001:355	край Пермский, р-н Пермский, с/п Фроловское, д. Большая Мось, ул. Солнечная, дом 21
245	59:32:2070001:354	край Пермский, р-н Пермский, с/п Фроловское, д. Большая Мось, ул. Солнечная, дом 19
246	59:32:2070001:353	край Пермский, р-н Пермский, с/п Фроловское, д. Большая Мось, ул. Солнечная, дом 17
247	59:32:2070001:352	край Пермский, р-н Пермский, с/п Фроловское, д. Большая Мось, ул. Солнечная, дом 15
248	59:32:2070001:351	край Пермский, р-н Пермский, с/п Фроловское, д. Большая Мось, ул. Солнечная, дом 13
249	59:32:2070001:350	край Пермский, р-н Пермский, с/п Фроловское, д. Большая Мось, ул. Солнечная, дом 11
250	59:32:2070001:349	край Пермский, р-н Пермский, с/п Фроловское, д. Большая Мось, ул. Солнечная, дом 9
251	59:32:2070001:347	край Пермский, р-н Пермский, с/п Фроловское, д. Большая Мось, ул. Солнечная, дом 5
252	59:32:2070001:346	край Пермский, р-н Пермский, с/п Фроловское, д. Большая Мось, ул. Солнечная, дом 3
253	59:32:2070001:345	Пермский край, Пермский район, Фроловское с/п, д. Большая Мось, ул. Солнечная, д. 1
254	59:32:2070001:331	край Пермский, р-н Пермский, с/п Фроловское, д. Большая Мось, ул. Солнечная, дом 28
255	59:32:2070001:319	Пермский край, Пермский район, Фроловское с/п, д. Большая Мось, ул. Центральная, д. 6
256	59:32:2070001:31	край Пермский, р-н Пермский, с/п Фроловское, д. Большая Мось, ул. Заречная, 9а
257	59:32:2070001:30	край Пермский, р-н Пермский, с/п Фроловское, д. Большая Мось, ул. Солнечная, 7а
258	59:32:2070001:294	Пермский край, р-н Пермский, Фроловское с/п, д. Большая Мось, ул. Центральная, д. 24
259	59:32:2070001:29	край Пермский, р-н Пермский, с/п Фроловское, д. Большая Мось, ул. Солнечная, 7
260	59:32:2070001:286	край Пермский, р-н Пермский, с/п Фроловское, д. Большая Мось, ул. Центральная, дом 18
261	59:32:2070001:280	край Пермский, р-н Пермский, с/пос. Фроловское, д. Большая Мось, ул. Центральная, дом 12
262	59:32:2070001:274	Пермский край, Пермский район, д.Большая Мось
263	59:32:2070001:26	край Пермский, р-н Пермский, с/п Фроловское, д. Большая Мось, ул. Центральная, дом 9
264	59:32:2070001:248	Пермский край, Пермский район, с/п Фроловское, д. Большая Мось, ул. Центральная, д. 16
265	59:32:2070001:230	Российская Федерация, Пермский край, м.о. Пермский, д. Большая Мось, ул. Заречная, з/у 14

266	59:32:2070001:19	Российская Федерация, Пермский край, м.р-н Пермский, с.п. Фроловское, д Большая Мось, ул Полевая, з/у 6
267	59:32:2070001:14	край Пермский, р-н Пермский, с/пос. Фроловское, д. Большая Мось, ул. Речная, 11
268	59:32:5430001:988	Пермский край, Пермский район, Фроловское с/п, д. Паздерино, ул. Новая
269	59:32:5430001:987	Пермский край, Пермский район, Фроловское с/п, д. Паздерино, ул. Новая
270	59:32:5430001:986	Пермский край, Пермский район, Фроловское с/п, д. Паздерино, ул. Новая
271	59:32:5430001:985	Российская Федерация, Пермский край, Пермский муниципальный район
272	59:32:5430001:847	Пермский край, Пермский район, Фроловское сельское поселение, д. Паздерино, ул. Подлесная
273	59:32:5430001:663	Пермский край, Пермский район, Фроловское сельское поселение, д. Паздерино, ул. Новая, д. 15
274	59:32:5430001:651	Пермский край, Пермский район, Фроловское с/п, д. Паздерино, ул. Подлесная
275	59:32:5430001:627	Пермский край, район Пермский, с/п Фроловское, д. Большая Мось
276	59:32:5430001:62	край Пермский, р-н Пермский, с/п Фроловское, д. Паздерино
277	59:32:5430001:608	Российская Федерация, Пермский край, м.р-н Пермский, с.п. Фроловское, д Паздерино, ул Новая, з/у 14
278	59:32:5430001:594	Пермский край, р-н Пермский, с/п Фроловское, д. Паздерино, ул. Новая,12
279	59:32:5430001:28	Пермский край, Пермский район, Фроловское с/п, д. Паздерино, ул. Новая, д. 7
280	59:32:5430001:192	Пермский край, район Пермский, с/п Фроловское, д. Большая Мось, пер. Весенний, 1
281	59:32:5430001:184	Пермский край, Пермский район
282	59:32:5430001:182	Пермский край, Пермский район
283	59:32:5430001:161	Пермский край, Пермский район, с/п Фроловское, д. Паздерино
284	59:32:5430001:160	край Пермский, р-н Пермский, с/п Фроловское, д. Паздерино, ул. Новая, дом 17
285	59:32:5430001:153	край Пермский, р-н Пермский, с/п Фроловское, д. Паздерино, ул. Новая, дом 5
286	59:32:5430001:139	край Пермский, р-н Пермский, с/пос. Фроловское, д. Паздерино, ул. Новая, дом 19
287	59:32:5430001:137	Пермский край, Пермский район, Фроловское с\пос, д. Паздерино, ул. Новая, 23
288	59:32:5430001:136	Пермский край, Пермский р-н, Фроловское с/п, д. Паздерино, ул. Новая, дом 11
289	59:32:5430001:130	Пермский край, Пермский район, Фроловское с\пос., д. Паздерино, ул. Новая, 21

290	59:32:5430001:127	Российская Федерация, Пермский край, м.р-н Пермский, с.п. Фроловское, д. Паздерино, ул. Новая, з/у 13
291	59:32:5430001:1068	Пермский край, Пермский район, Фроловское с/п, д. Большая Мось
292	59:32:5410001:95	Российская Федерация, Пермский край, м.р-н Пермский, с.п. Фроловское, д. Мартьяново, ул. Луговая, з/у 11
293	59:32:5410001:94	Российская Федерация, Пермский край, м.р-н Пермский, с.п. Фроловское, д. Мартьяново, ул. Луговая, з/у 9
294	59:32:5410001:92	Российская Федерация, Пермский край, Пермский муниципальный район, Фроловское сельское поселение, д. Мартьяново, ул. Луговая, 5
295	59:32:5410001:91	Российская Федерация, Пермский край, м.р-н Пермский, с.п. Фроловское, д. Мартьяново, ул. Луговая, з/у 3
296	59:32:5410001:90	Пермский край, Пермский район, Фроловское с/п, д. Мартьяново
297	59:32:5410001:447	Пермский край, Пермский р-н, д. Мартьяново
298	59:32:5410001:443	Российская Федерация, Пермский край, Пермский муниципальный округ, Фроловское с/п, д. Мартьяново, ул. Новая
299	59:32:5410001:442	Российская Федерация, Пермский край, Пермский муниципальный округ, Фроловское с/п, д. Мартьяново, ул. Новая
300	59:32:5410001:441	Российская Федерация, Пермский край, Пермский муниципальный округ, Фроловское с/п, д. Мартьяново, ул. Новая
301	59:32:5410001:427	Пермский край, м.р-н Пермский, с.п. Фроловское, д. Мартьяново
302	59:32:5410001:406	Пермский край, Пермский р-н, Фроловское с.п., д. Мартьяново
303	59:32:5410001:356	Пермский край, м.р-н Пермский, с.п. Фроловское, д. Мартьяново, ул. Новая
304	59:32:5410001:355	Пермский край, м.р-н Пермский, с.п. Фроловское, д. Мартьяново, ул. Новая
305	59:32:5410001:336	Пермский край, Пермский р-н, Фроловское с/п, д. Мартьяново, опора ВЛ 10 кВ ф.СХИ
306	59:32:5410001:302	Российская Федерация, Пермский край, м.р-н Пермский, с.п. Фроловское, д. Мартьяново, ул. Новая, з/у 2а
307	59:32:5410001:289	Российская Федерация, Пермский край, м.р-н Пермский, с.п. Фроловское, д. Мартьяново, ул. Новая, з/у 23
308	59:32:5410001:142	Пермский край, Пермский район, Фроловское сельское поселение, д. Мартьяново
309	59:32:5410001:138	Пермский край, Пермский район, Фроловское с/п, д. Мартьяново
310	59:32:5410001:132	Пермский край, Пермский район, Фроловское с/п, д. Мартьяново
311	59:32:5410001:131	Пермский край, Пермский район, Фроловское сельское

		поселение, д. Мартьяново, ул. Луговая, д. 17
312	59:32:5410001:130	Российская Федерация, Пермский край, м.р-н Пермский, с.п. Фроловское, д Мартьяново, ул Луговая, з/у 15
313	59:32:5410001:129	Российская Федерация, Пермский край, м.р-н Пермский, с.п. Фроловское, д Мартьяново, ул Луговая, з/у 13
314	59:32:5410001:125	Российская Федерация, Пермский край, м.р-н Пермский, с.п. Фроловское, д Мартьяново, ул Новая, з/у 6
315	59:32:5410001:117	Российская Федерация, Пермский край, м.р-н Пермский, с.п. Фроловское, д Мартьяново, ул Придорожная, з/у 9
316	59:32:0000000:16128	Пермский край, Пермский муниципальный округ, снт "Сосновый бор"
317	59:32:0000000:16165	Пермский край, муниципальный округ Пермский, снт Сосновый бор, участок 34
318	59:32:5430001:1207	Российская Федерация, край Пермский, м.о. Пермский, д Паздерино, ул Подлесная, зу 34
319	59:32:5430001:1206	Российская Федерация, край Пермский, м.о. Пермский, д Паздерино, ул Подлесная, зу 34а
320	59:32:3460001:629	Российская Федерация, Пермский край, муниципальный округ Пермский, деревня Большая Мось, улица Юбилейная
321	59:32:5430001:1260	Российская Федерация, Пермский край, Пермский муниципальный округ, д.Большая Мось
322	59:32:5430001:1259	Российская Федерация, Пермский край, Пермский муниципальный округ, д.Большая Мось
323	59:32:2070001:943	Российская Федерация, край Пермский, м.о. Пермский, д Большая Мось, ул Центральная, зу 226
324	59:32:2180001:318	Российская Федерация, Пермский край, муниципальный округ Пермский, деревня Мартьяново, улица Нагорная
325	59:32:3480001:4382	Российская Федерация, Пермский край, муниципальный округ Пермский, деревня Мартьяново
326	59:32:3480001:4537	Российская Федерация, Пермский край, муниципальный округ Пермский, деревня Мартьяново
327	59:32:3480001:4521	Российская Федерация, Пермский край, муниципальный округ Пермский, деревня Мартьяново
328	59:32:5410001:463	Российская Федерация, Пермский край, муниципальный округ Пермский, деревня Мартьяново, улица Новая
329	59:32:5410001:462	Пермский край, муниципальный округ Пермский, деревня Мартьяново, улица Новая
330	59:32:5410001:456	Российская Федерация, край Пермский, м.о. Пермский, д Мартьяново, ул Луговая, зу 7
331	59:32:5410001:457	Российская Федерация, край Пермский, м.о. Пермский, д Мартьяново, ул Луговая, зу 7а

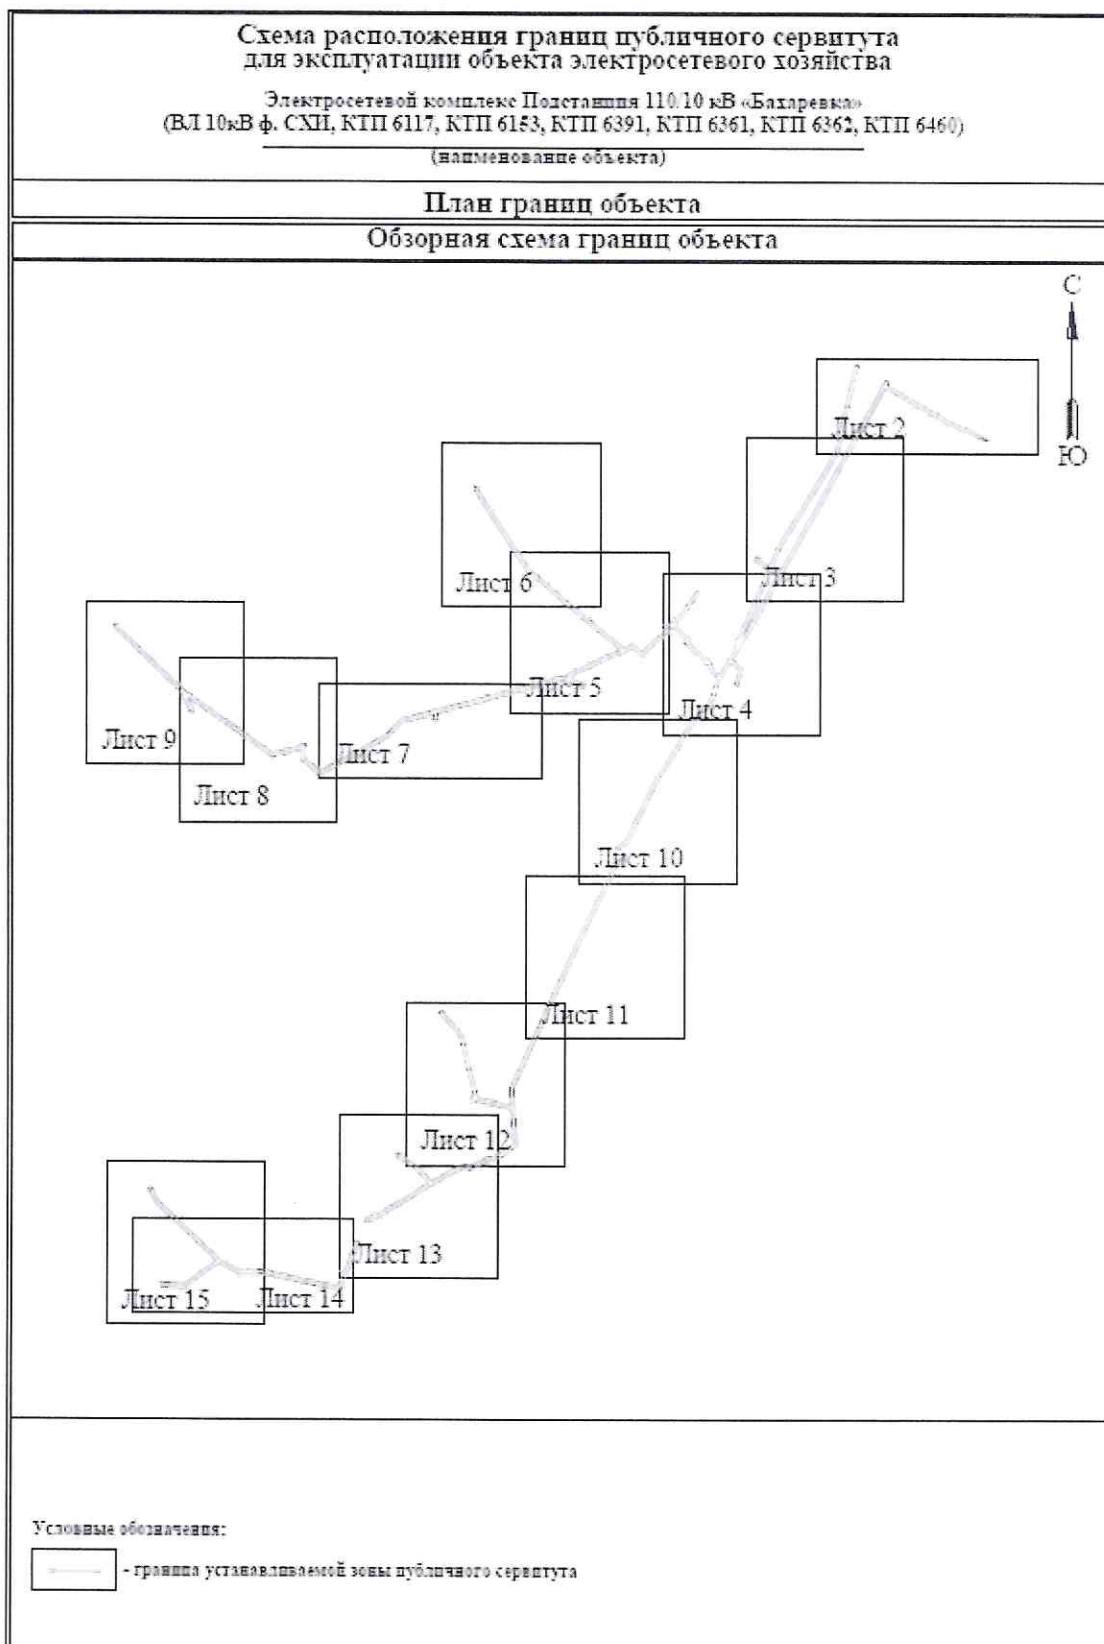

**Схема расположения границ публичного сервитута
для эксплуатации объекта электросетевого хозяйства**
 Электросетевой комплекс Подстанции 110/10 кВ «Баларевка»
 (ВЛ 10кВ ф. СЛН, КТП 6117, КТП 6153, КТП 6391, КТП 6361, КТП 6362, КТП 6460)

(планирование объекта)

План границ объекта



Используемые условные знаки и обозначения:

Масштаб 1:3000

Лист 3 из 15










	объекты электросетевого хозяйства, расположенные на территории публичного сервитута		границы публичного сервитута
	границы земельных участков, расположенных на территории публичного сервитута		границы объектов
	границы электросетевой сети		границы земельных участков, расположенных на территории публичного сервитута
	границы электросетевой сети		
	границы земельных участков, расположенных на территории публичного сервитута		
	границы земельных участков, расположенных на территории публичного сервитута		

Схема расположения границ публичного сервитута
для эксплуатации объекта электросетевого хозяйства

Электросетевой комплекс Подстанции 110/10 кВ «Балларевы»
(ВЛ 10кВ ф. СЛП, КТП 6117, КТП 6153, КТП 6361, КТП 6361, КТП 6362, КТП 6460)

(наименование объекта)

План границ объекта



Используемые условные знаки и обозначения:

Масштаб 1:3000

Лист 4 из 15

	Объекты электросетевого хозяйства (подстанции, трансформаторные пункты, пункты распределения энергии)		границы земельного участка
	границы объектов электросетевого хозяйства		границы территории объекта
	границы объектов электросетевого хозяйства		границы территории объекта
**Схема расположения границ публичного сервитута
для эксплуатации объекта электросетевого хозяйства**
**Электросетевой комплекс Подстанции 110/10 кВ «Базаревка»
 (ВЛ 10кВ ф. СХ1, КТП 6117, КТП 6153, КТП 6301, КТП 6362, КТП 6362, КТП 6460)**
 (наименование объекта)





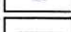

План границ объекта



Используемые условные знаки и обозначения:

Масштаб 1:3000

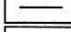Лист 5 из 15

	Узел электросетевого хозяйства (подстанции, трансформаторные подстанции)		границы земельных участков
	линии электропередачи (ЛЭП), воздушные линии электропередачи (ВЛ)		границы объектов
	линии электропередачи (ЛЭП), кабельные линии электропередачи (КЛ)		границы объектов
	линии электропередачи (ЛЭП), кабельные линии электропередачи (КЛ)		границы объектов
	линии электропередачи (ЛЭП), кабельные линии электропередачи (КЛ)		границы объектов
	линии электропередачи (ЛЭП), кабельные линии электропередачи (КЛ)		границы объектов

**Схема расположения границ публичного сервитута
для эксплуатации объекта электросетевого хозяйства**
 Электросетевой комплекс Подстанции 110/10 «В-Баларевка»
 (ВН 10кВ ф. СХП, КТП 6117, КТП 6153, КТП 6391, КТП 6361, КТП 6362, КТП 6460)
 (включившие объекты)

План границ объекта



Используемые условные знаки и обозначения:

Масштаб 1:3000

Лист 6 из 15

	объекты электросетевого хозяйства (подстанции, трансформаторные пункты, воздушные линии электропередачи)		границы земельных участков, находящихся в собственности публичного сервитута
	границы земельных участков, находящихся в собственности публичного сервитута		границы электросетевого хозяйства
	границы электросетевого хозяйства		границы электросетевого хозяйства
	границы электросетевого хозяйства		границы электросетевого хозяйства
**Схема расположения границ публичного сервитута
для эксплуатации объекта электросетевого хозяйства**
 Электросетевой комплекс Подстанции 110/10 кВ «Башаревка»
 (ЭТ 10кВ ф. СХД, КТП 6117, КТП 6153, КТП 6391, КТП 6361, КТП 6362, КТП 6460)
 (наименование объекта)

План границ объекта



Используемые условные знаки и обозначения:


Масштаб 1:3000

Лист 8 из 15

	Объект электросетевого хозяйства		Границы публичного сервитута
	Границы земельных участков, расположенных в зоне обслуживания объектов		Границы земельных участков
	Границы земельных участков		Границы земельных участков
	Границы земельных участков		Границы земельных участков
	Границы земельных участков		Границы земельных участков
	Границы земельных участков		Границы земельных участков

Схема расположения границ публичного сервитута
 для эксплуатации объекта электросетевого хозяйства
 Электросетевой подстанции Подстанция 110/10 кВ «Баларевка»
 (ВЛ 10кВ ф. СХН, КТП 6117, КТП 6153, КТП 6391, КТП 6361, КТП 6362, КТП 6460)
 (наименование объекта)

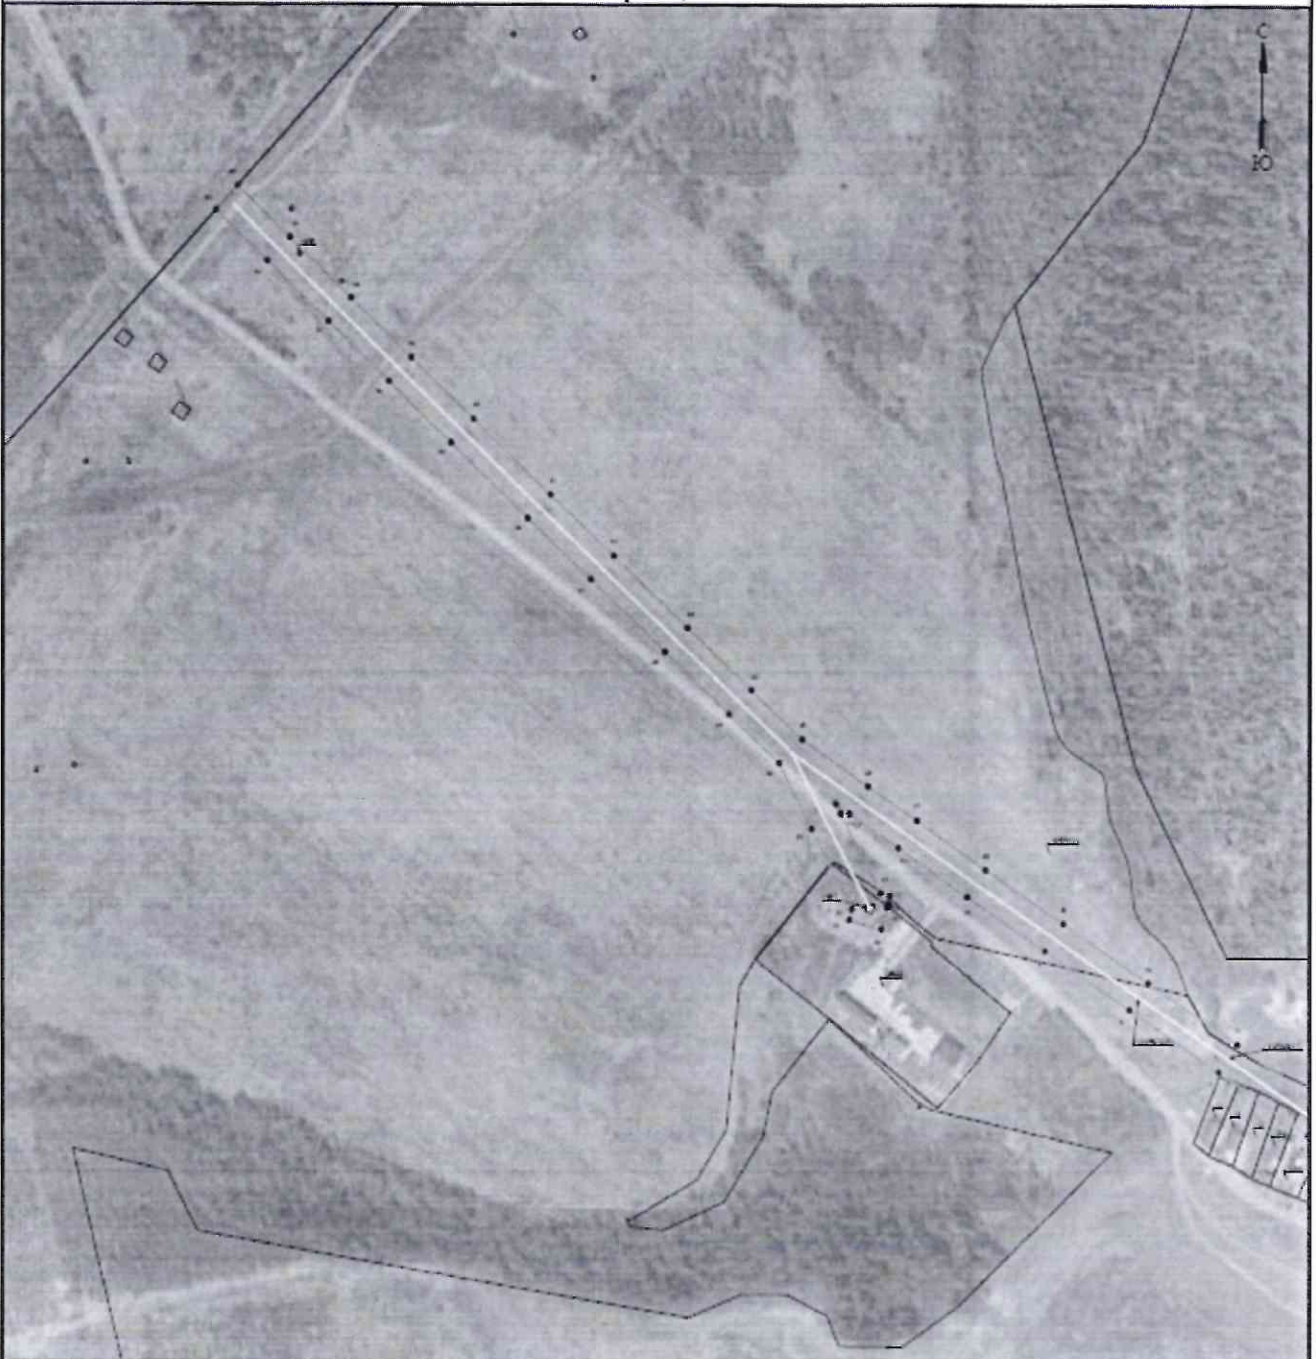



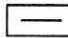







План границ объекта

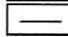

Используемые условные знаки и обозначения:

Масштаб 1:3000

Лист 9 из 16

	объекты электросетевого хозяйства		границы земельных участков, принадлежащих лицам, не являющимся субъектами публичного сервитута
	границы земельных участков, принадлежащих лицам, являющимся субъектами публичного сервитута		границы земельных участков
	границы земельных участков		границы земельных участков
	границы земельных участков		границы земельных участков
	границы земельных участков		границы земельных участков
	границы земельных участков		границы земельных участков

**Схема расположения границ публичного сервитута
для эксплуатации объекта электросетевого хозяйства**
**Электросетевой комплекс Подстанции 110/10 кВ «Базаревка»
 (ВЛ 10кВ ф. СХЛ, КТП 6117, КТП 6153, КТП 6391, КТП 6361, КТП 6362, КТП 6460)
 (наименование объекта)**

План границ объекта



Используемые условные знаки и обозначения:

Масштаб 1:3000

Лист 10 из 15

	абсолютная высотная точка границы устанавливаемого публичного сервитута		границы устанавливаемого публичного сервитута
	границы земельных участков, расположенных в зоне публичного сервитута		границы земель, занятых объектами
	границы территории охранных зон		
	границы территории охранных зон		
	границы территории охранных зон		
	границы устанавливаемого публичного сервитута		

Схема расположения границ публичного сервитута
 для эксплуатации объекта электросетевого хозяйства
 Электросетевой комплекс Пастышана 110/10 кВ «Базаровка»
 (ВЛ 10кВ ф. СХЛ, КП 6117, КП 6153, КП 6391, КП 6361, КП 6362, КП 6460)

(визуализация объекта)




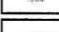

План границ объекта



Используемые условные знаки и обозначения:


Масштаб 1:3000

Лист 11 из 15

	объекты воздушной линии электропередачи		визуализация объектов границ
	границы земельных участков, принадлежащих публичному сервитуту		линия, вдоль которой
	граница садоводства		
	линия садоводства		
	границы земельных участков		
	граница участка публичного сервитута		

**Схема расположения границ публичного сервитута
для эксплуатации объекта электросетевого хозяйства**
 Электросетевой комплекс Подстанция 110/10 кВ «Базаревка»
 (ВЛ 10кВ ф. СЛН, КПН 6117, КПН 6153, КПН 6391, КПН 6361, КПН 6362, КПН 6460)
 (наименование объекта)



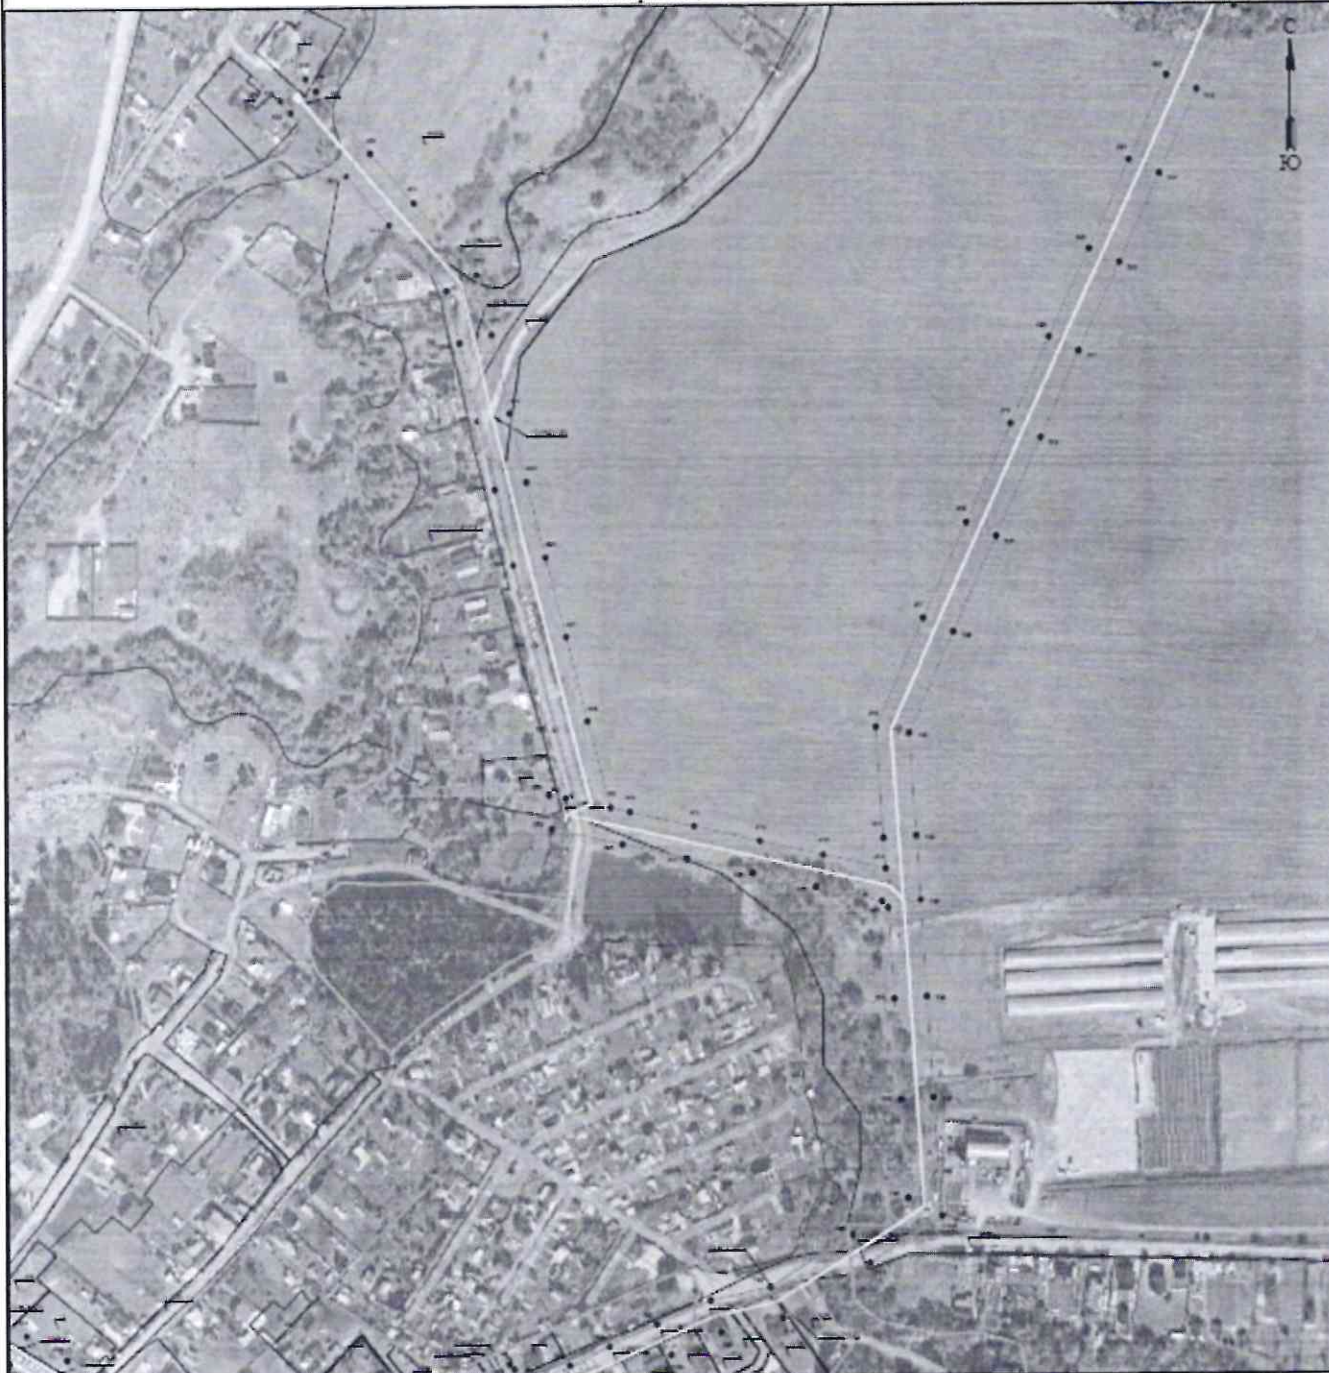





План границ объекта



Используемые условные знаки и обозначения:

Масштаб 1:3000

Лист 12 из 15

 обозначение изоляторов, точек крепления проводов, элементов опорных конструкций	 граница земельного участка
 границы земельного участка, принадлежащего на праве публичного сервитута	 ось дороги, внутри объекта
 границы земельных участков	
 границы земельного участка	
 границы земельного участка	
 границы земельного участка, принадлежащего публичному сервитуту	

**Схема расположения границ публичного сервитута
для эксплуатации объекта электросетевого хозяйства**
 Электросетевой комплекс Подстанции 110/10 кВ «Балдревка»
 (ВП 10кВ ф. СХД, КТП 6117, КТП 6153, КТП 6191, КТП 6361, КТП 6362, КТП 6460)
 (далее по тексту - объект)

План границ объекта



Используемые условные знаки и обозначения:


Масштаб 1:3000

Лист 13 из 15

	объекты электросетевого хозяйства, границы установившегося публичного сервитута		границы установившегося публичного сервитута
	границы земельных участков, расположенных в зоне установившегося публичного сервитута		границы земель, занятых объектами
	границы земельных участков		границы земельных участков
	границы земельных участков		границы земельных участков
	границы земельных участков		границы земельных участков
	границы земельных участков		границы земельных участков

**Схема расположения границ публичного сервитута
для эксплуатации объекта электросетевого хозяйства**
**Электросетевой комплекс Подстанции 110/10 кВ «Базаревка»
 (ВЛ 10кВ ф. СХН, КП 6117, КП 6153, КП 6301, КП 6361, КП 6362, КП 6460)
 (для сведения об объекте)**

План границ объекта

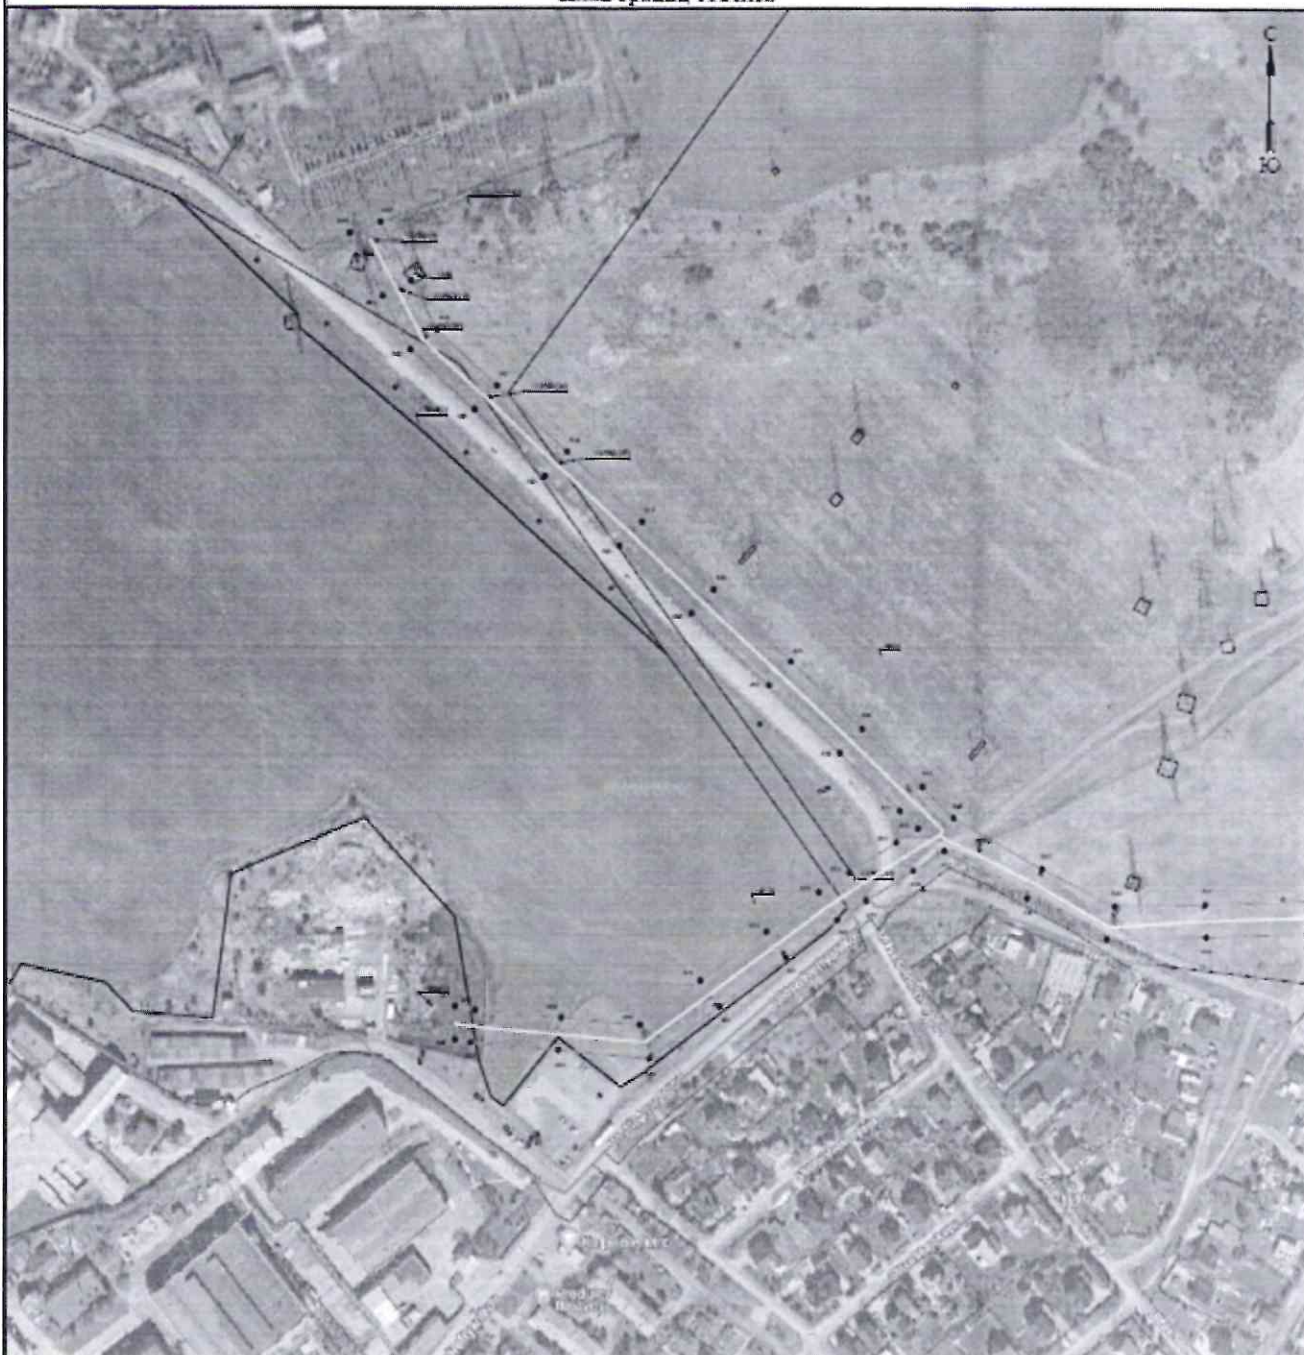

Используемые условные знаки и обозначения:

Масштаб 1:3000

Лист 15 из 15

	обозначение установленных точек границ устанавливаемого публичного сервитута		границы земельных участков
	границы земельных участков, расположенных между публичными сервитутами		границы земельных участков
	границы административных территорий		границы устанавливаемого публичного сервитута
	границы административных территорий		
	границы земельных участков		
	границы устанавливаемого публичного сервитута		

Приложение № 3
к распоряжению
комитета имущественных
отношений администрации
Пермского муниципального округа
от 09.01.2024 № 26

Сведения о земельных участках территории округа					
1. Сведения по предмету 2.0.8.10. пункт 2					
2. Сведения о параметрах точек границ участка					
Объемные индексы точек границ	Угловые точки, м		Метод определения координат справочной точки	Средняя планиметрическая площадь справочной точки (кв. м)	Состояние объемных точек на местности (при наличии)
	X	Y			
1	2	3	4	5	6
1	208711.14	228627.24	Метод спутниковых геодезических измерений (спутниковый)	0.00	-
2	208704.92	228644.87	Метод спутниковых геодезических измерений (спутниковый)	0.00	-
3	208682.51	228627.81	Метод спутниковых геодезических измерений (спутниковый)	0.00	-
4	208730.21	228611.82	Метод спутниковых геодезических измерений (спутниковый)	0.00	-
5	208702.16	228626.00	Метод спутниковых геодезических измерений (спутниковый)	0.00	-
6	208731.27	228620.90	Метод спутниковых геодезических измерений (спутниковый)	0.00	-
7	208712.21	228618.72	Метод спутниковых геодезических измерений (спутниковый)	0.00	-
8	208712.02	228618.52	Метод спутниковых геодезических измерений (спутниковый)	0.00	-
9	208710.80	228611.80	Метод спутниковых геодезических измерений (спутниковый)	0.00	-
10	208717.24	228602.20	Метод спутниковых геодезических измерений (спутниковый)	0.00	-
106	010512.02	2238927.48	Метод структурного гравитационно- инерционный (отраженный)	0.10	-
106	010484.74	2238881.09	Метод структурного гравитационно- инерционный (отраженный)	0.10	-

			реализация интернет (оплаченный)		
396	51018.33	218077.65	Метод суммового реализации: интернет (оплаченный)	0.10	-
397	51023.02	218016.27	Метод суммового реализации: интернет (оплаченный)	0.10	-
398	51034.96	218015.80	Метод суммового реализации: интернет (оплаченный)	0.10	-
399	51034.05	218007.10	Метод суммового реализации: интернет (оплаченный)	0.10	-
400	51031.03	218075.25	Метод суммового реализации: интернет (оплаченный)	0.10	-
401	51031.90	218034.03	Метод суммового реализации: интернет (оплаченный)	0.10	-
402	51032.71	218091.00	Метод суммового реализации: интернет (оплаченный)	0.10	-
403	51027.97	218043.42	Метод суммового реализации: интернет (оплаченный)	0.10	-
404	51036.01	218090.46	Метод суммового реализации: интернет (оплаченный)	0.10	-
405	51040.40	218049.13	Метод суммового реализации: интернет (оплаченный)	0.10	-
406	51024.07	218093.66	Метод суммового реализации: интернет (оплаченный)	0.10	-
407	51034.72	218046.20	Метод суммового реализации: интернет (оплаченный)	0.10	-
408	51029.34	218007.01	Метод суммового реализации: интернет (оплаченный)	0.10	-
409	51030.70	218054.12	Метод суммового реализации: интернет (оплаченный)	0.10	-
410	51033.92	217994.94	Метод суммового реализации: интернет (оплаченный)	0.10	-
411	51031.06	217966.37	Метод суммового реализации: интернет (оплаченный)	0.10	-
412	51036.72	217973.44	Метод суммового реализации: интернет	0.10	-

			интернет (оплаченный)		
413	51036.04	218017.85	Метод суммового реализации: интернет (оплаченный)	0.10	-
489	200670.18	2237985.20	Метод суммовых расчетов: микрометрии (отраженный)	0.10	-
490	200721.20	2238010.71	Метод суммовых расчетов: микрометрии (отраженный)	0.10	-
491	200774.92	2238038.89	Метод суммовых расчетов: микрометрии (отраженный)	0.10	-
492	200828.79	2238068.16	Метод суммовых расчетов: микрометрии (отраженный)	0.10	-
493	200882.87	2238098.07	Метод суммовых расчетов: микрометрии (отраженный)	0.10	-
494	200938.16	2238128.77	Метод суммовых расчетов: микрометрии (отраженный)	0.10	-
495	200991.36	2238160.19	Метод суммовых расчетов: микрометрии (отраженный)	0.10	-
496	201045.22	2238192.01	Метод суммовых расчетов: микрометрии (отраженный)	0.10	-
497	201099.48	2238224.62	Метод суммовых расчетов: микрометрии (отраженный)	0.10	-

			поперечный (отрабатываемый)		
406	500170.37	2136246.49	Метод строительства: геологический поперечный (отрабатываемый)	0.10	-
408	500170.37	2136216.86	Метод строительства: геологический поперечный (отрабатываемый)	0.10	-
500	500123.41	2136013.15	Метод строительства: геологический поперечный (отрабатываемый)	0.10	-
501	500079.39	2136188.36	Метод строительства: геологический поперечный (отрабатываемый)	0.10	-
502	500071.81	2136159.89	Метод строительства: геологический поперечный (отрабатываемый)	0.10	-
503	500054.01	2136130.49	Метод строительства: геологический поперечный (отрабатываемый)	0.10	-
504	500069.76	2136101.79	Метод строительства: геологический поперечный (отрабатываемый)	0.10	-
505	500039.73	2136077.01	Метод строительства: геологический поперечный (отрабатываемый)	0.10	-
506	500167.87	2136048.89	Метод строительства: геологический поперечный (отрабатываемый)	0.10	-
507	500730.17	2136021.89	Метод строительства: геологический поперечный (отрабатываемый)	0.10	-
508	500681.30	2136000.44	Метод строительства: геологический поперечный (отрабатываемый)	0.10	-
509	500657.24	2135976.71	Метод строительства: геологический поперечный (отрабатываемый)	0.10	-
510	500667.71	2135960.86	Метод строительства: геологический поперечный (отрабатываемый)	0.10	-
511	500711.13	2135934.88	Метод строительства: геологический поперечный (отрабатываемый)	0.10	-
512	500438.17	2135909.89	Метод строительства: геологический поперечный (отрабатываемый)	0.10	-
513	500396.85	2135881.43	Метод строительства: геологический поперечный (отрабатываемый)	0.10	-
514	500142.79	2135847.04	Метод строительства: геологический поперечный (отрабатываемый)	0.10	-

515	500181.35	2135813.96	Метод строительства: геологический поперечный (отрабатываемый)	0.10	-
516	500127.33	2135796.10	Метод строительства: геологический поперечный (отрабатываемый)	0.10	-
517	500170.88	2135770.88	Метод строительства: геологический поперечный (отрабатываемый)	0.10	-
518	500121.00	2135744.24	Метод строительства: геологический поперечный (отрабатываемый)	0.10	-
519	500062.97	2135718.83	Метод строительства: геологический поперечный (отрабатываемый)	0.10	-
520	500002.33	2135693.14	Метод строительства: геологический поперечный (отрабатываемый)	0.10	-
521	507931.01	2135668.88	Метод строительства: геологический поперечный (отрабатываемый)	0.10	-
522	507873.96	2135648.11	Метод строительства: геологический поперечный (отрабатываемый)	0.10	-
523	507821.87	2135620.84	Метод строительства: геологический поперечный (отрабатываемый)	0.10	-
524	507771.31	2135594.10	Метод строительства: геологический поперечный (отрабатываемый)	0.10	-
525	507721.54	2135566.89	Метод строительства: геологический поперечный (отрабатываемый)	0.10	-
526	507673.30	2135542.38	Метод строительства: геологический поперечный (отрабатываемый)	0.10	-
527	507624.21	2135517.79	Метод строительства: геологический поперечный (отрабатываемый)	0.10	-
528	507576.14	2135492.17	Метод строительства: геологический поперечный (отрабатываемый)	0.10	-
529	507528.14	2135465.10	Метод строительства: геологический поперечный (отрабатываемый)	0.10	-
530	507480.28	2135437.89	Метод строительства: геологический поперечный (отрабатываемый)	0.10	-
531	507432.10	2135412.86	Метод строительства: геологический поперечный (отрабатываемый)	0.10	-

601	007004.00	2237446.97	Метод структурных разностей: линейный (отраженный)	0.10	-
602	007000.02	2237471.21	Метод структурных разностей: линейный (отраженный)	0.10	-
603	007042.47	2237440.44	Метод структурных разностей: линейный (отраженный)	0.10	-
604	007000.25	2237427.03	Метод структурных разностей: линейный (отраженный)	0.10	-
605	008047.69	2237454.19	Метод структурных разностей: линейный (отраженный)	0.10	-
606	008093.84	2237402.57	Метод структурных разностей: линейный (отраженный)	0.10	-
607	008127.37	2237391.01	Метод структурных разностей: линейный (отраженный)	0.10	-
608	008187.05	2237380.46	Метод структурных разностей: линейный (отраженный)	0.10	-
609	008133.23	2237372.28	Метод структурных разностей: линейный (отраженный)	0.10	-
610	008161.39	2237361.57	Метод структурных разностей: линейный (отраженный)	0.10	-
611	008200.46	2237307.09	Метод структурных разностей: линейный (отраженный)	0.10	-
612	008232.09	2237303.09	Метод структурных разностей: линейный (отраженный)	0.10	-
613	008237.93	2237299.08	Метод структурных разностей: линейный (отраженный)	0.10	-
614	007004.20	2237108.74	Метод структурных разностей: линейный (отраженный)	0.10	-
615	007411.52	2237028.70	Метод структурных разностей: линейный (отраженный)	0.10	-
616	007070.80	2237048.70	Метод структурных разностей: линейный (отраженный)	0.10	-
617	007041.99	2237007.23	Метод структурных разностей: линейный (отраженный)	0.10	-

618	007000.80	2236944.10	Метод структурных разностей: линейный (отраженный)	0.10	-
619	007048.72	2236948.40	Метод структурных разностей: линейный (отраженный)	0.10	-
620	007110.54	2236907.17	Метод структурных разностей: линейный (отраженный)	0.10	-
621	007128.39	2236943.19	Метод структурных разностей: линейный (отраженный)	0.10	-
622	007130.11	2236922.77	Метод структурных разностей: линейный (отраженный)	0.10	-
623	007088.71	2236918.96	Метод структурных разностей: линейный (отраженный)	0.10	-
624	007040.79	2236917.77	Метод структурных разностей: линейный (отраженный)	0.10	-
625	007029.81	2236908.26	Метод структурных разностей: линейный (отраженный)	0.10	-
626	006997.71	2236877.90	Метод структурных разностей: линейный (отраженный)	0.10	-
627	006970.80	2236850.16	Метод структурных разностей: линейный (отраженный)	0.10	-
628	006977.02	2236827.46	Метод структурных разностей: линейный (отраженный)	0.10	-
629	006942.11	2236805.29	Метод структурных разностей: линейный (отраженный)	0.10	-
630	006940.19	2236748.79	Метод структурных разностей: линейный (отраженный)	0.10	-
631	006927.24	2236723.24	Метод структурных разностей: линейный (отраженный)	0.10	-
632	006923.21	2236698.22	Метод структурных разностей: линейный (отраженный)	0.10	-
633	006911.67	2236672.64	Метод структурных разностей: линейный (отраженный)	0.10	-
634	006900.74	2236651.26	Метод структурных разностей: линейный (отраженный)	0.10	-

			(определенный)		
669	504902.20	2230845.73	Метод спутниково-геодезический измерений (определенный)	0.10	-
670	504907.83	2230895.90	Метод спутниково-геодезический измерений (определенный)	0.10	-
671	504916.43	2230934.67	Метод спутниково-геодезический измерений (определенный)	0.10	-
672	504907.80	2230977.05	Метод спутниково-геодезический измерений (определенный)	0.10	-
673	504981.88	2236010.96	Метод спутниково-геодезический измерений (определенный)	0.10	-
674	504997.49	2236030.97	Метод спутниково-геодезический измерений (определенный)	0.10	-
675	507014.43	2236040.99	Метод спутниково-геодезический измерений (определенный)	0.10	-
676	507023.18	2236075.05	Метод спутниково-геодезический измерений (определенный)	0.10	-
677	507034.57	2236063.24	Метод спутниково-геодезический измерений (определенный)	0.10	-
678	507071.47	2236024.52	Метод спутниково-геодезический измерений (определенный)	0.10	-
679	507114.65	2235978.42	Метод спутниково-геодезический измерений (определенный)	0.10	-
680	507161.01	2235928.85	Метод спутниково-геодезический измерений (определенный)	0.10	-
681	507204.17	2235882.86	Метод спутниково-геодезический измерений (определенный)	0.10	-
682	507246.33	2235835.12	Метод спутниково-геодезический измерений (определенный)	0.10	-
683	507290.51	2235788.80	Метод спутниково-геодезический измерений (определенный)	0.10	-
684	507339.07	2235748.28	Метод спутниково-геодезический измерений (определенный)	0.10	-
685	507363.83	2235730.16	Метод спутниково-геодезический измерений (определенный)	0.10	-
686	507464.30	2235708.74	Метод спутниково-геодезический измерений (определенный)	0.10	-