



**КОМИТЕТ ИМУЩЕСТВЕННЫХ ОТНОШЕНИЙ  
АДМИНИСТРАЦИИ ПЕРМСКОГО МУНИЦИПАЛЬНОГО ОКРУГА**

**РЕШЕНИЕ**

о размещении объектов № 3638

Пермский край  
Пермский округ

22.12.2023

Комитет имущественных отношений администрации Пермского муниципального округа разрешает Публичному акционерному обществу «Россети Урал» (ИНН 6671163413, ОГРН 1056604000970, почтовый адрес: 620026, г. Екатеринбург, ул. Мамина Сибиряка, д. 140)

размещение объекта «Строительство ВЛ 10 кВ, КТП 10/0,4 кВ для электроснабжения села Култаево»

на землях муниципальная собственность.

на срок бессрочно.

Местоположение: Пермский край, Пермский муниципальный округ, с. Култаево, ул. Радужная.

Приложение: схема предполагаемых к использованию земель или части земельного участка.

Особые условия использования:

1. При установке опор электросетевого хозяйства учесть параметры ширины проезда улично-дорожной сети, во избежание сужения полосы отвода дороги. Установить опоры на расстоянии не более 2 метров от границ земельного участка.

2. Получение разрешения на производство земляных работ.

Заместитель председателя комитета

  
(подпись, печать)

М.В. Королева



## СХЕМА РАСПОЛОЖЕНИЯ ЗЕМЕЛЬНОГО УЧАСТКА НА КАДАСТРОВОМ ПЛАНЕ ТЕРРИТОРИИ


Объект: Строительство ВЛ 10 кВ, КТП 10/0,4 кВ для электроснабжения села Култаево.

Местоположение объекта: Пермский край, Пермский муниципальный округ, с.Култаево

Площадь земель или части земельного участка, кв.м.: 1215

Категория земель: земли населенных пунктов

Цель использования: под объекты инженерного оборудования Электроснабжения

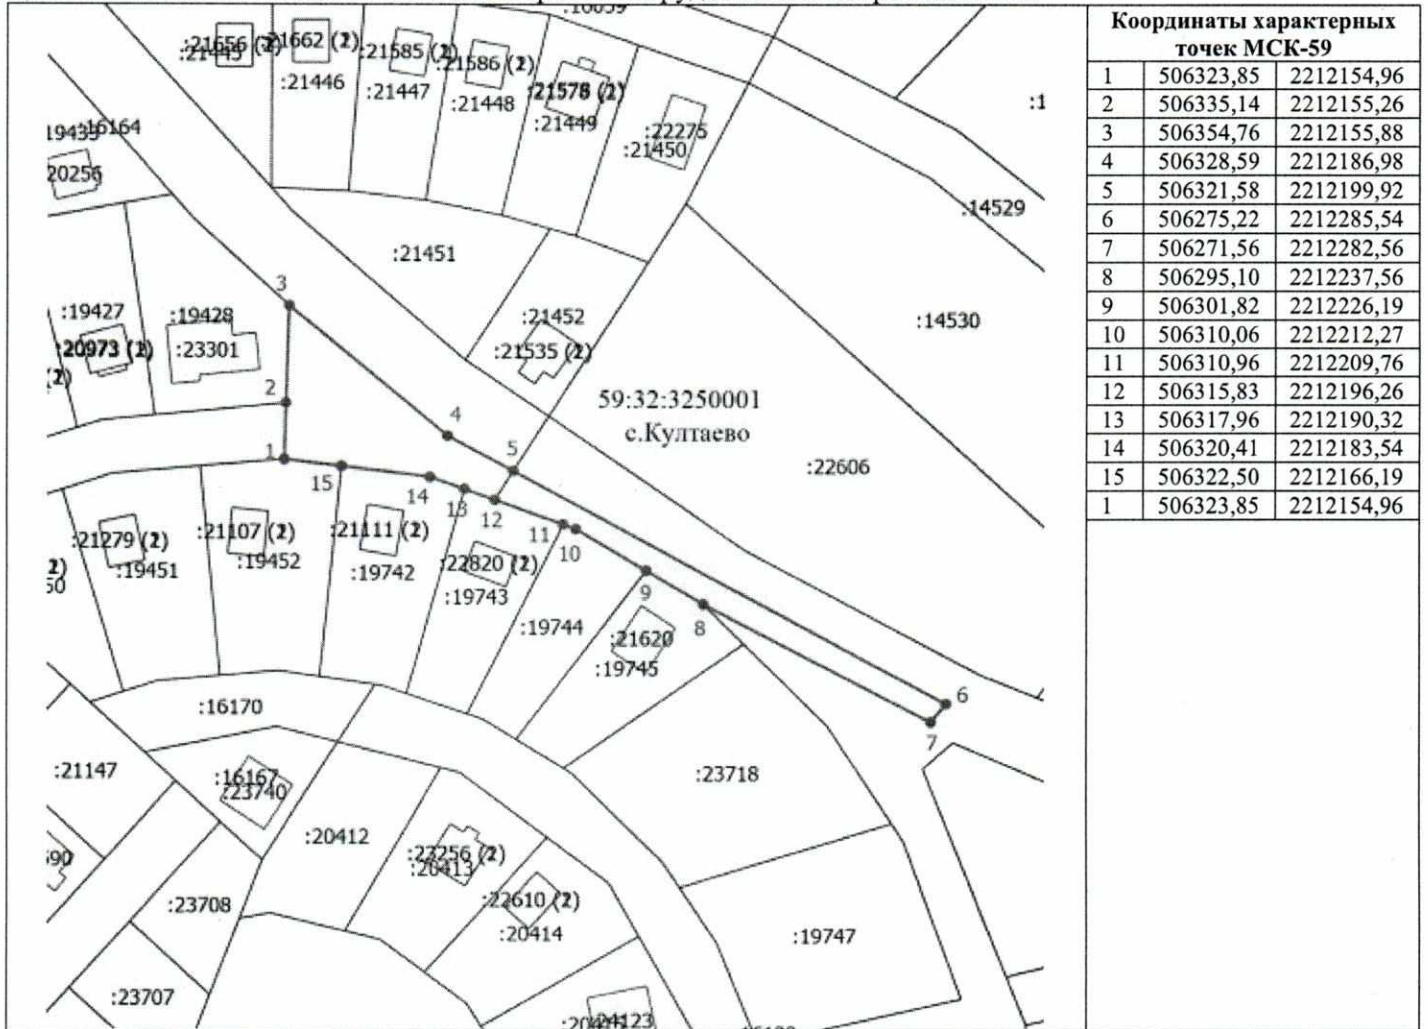

Масштаб 1: 1500

### Условные обозначения

- - Часть границы, местоположение которой определено при выполнении кадастровых работ
- 1 - Обозначение новой характерной точки
- - Часть границы, сведения ЕГРН о которой позволяют однозначно определить ее положение на местности
- - Характерная точка границы земельного участка
- :11173 - Кадастровый номер земельного участка
- 59:32:3250001 - Номер кадастрового квартала

### Описание границ смежных землепользователей:

- 5-8 - 59:32:3250001:16122      1-2, 3-5 - 59:32:3250001:16164
- 8-9 - 59:32:3250001:19745      9-11 - 59:32:3250001:19744
- 11-13 - 59:32:3250001:19743      13-15 - 59:32:3250001:19742

Зам.начальника КуРЭС

А.В. Мальцев