



**КОМИТЕТ ИМУЩЕСТВЕННЫХ ОТНОШЕНИЙ
АДМИНИСТРАЦИИ ПЕРМСКОГО МУНИЦИПАЛЬНОГО ОКРУГА**

РЕШЕНИЕ

о размещении объектов № 3639

Пермский край
Пермский округ

22.12.2023

Комитет имущественных отношений администрации Пермского муниципального округа разрешает Публичному акционерному обществу «Россети Урал» (ИНН 6671163413, ОГРН 1056604000970, почтовый адрес: 620026, г. Екатеринбург, ул. Мамина Сибиряка, д. 140)

размещение объекта «Строительство ВЛ 10 кВ, КТП 10/0,4 кВ для электроснабжения села Култаево»

на землях муниципальная собственность.

на срок бессрочно.

Местоположение: Пермский край, Пермский муниципальный округ, с. Култаево, ул. Радужная.

Приложение: схема предполагаемых к использованию земель или части земельного участка.

Особые условия использования:

1. При установке опор электросетевого хозяйства учесть параметры ширины проезда улично-дорожной сети, во избежание сужения полосы отвода дороги. Установить опоры на расстоянии не более 2 метров от границ земельного участка.

2. Получение разрешения на производство земляных работ.

Заместитель председателя комитета



(подпись, печать)

М.В. Королева

СХЕМА РАСПОЛОЖЕНИЯ ЗЕМЕЛЬНОГО УЧАСТКА НА КАДАСТРОВОМ ПЛАНЕ ТЕРРИТОРИИ


Объект: Строительство ВЛ 10 кВ, КТП 10/0,4 кВ для электроснабжения села Култаево.

Местоположение объекта: Пермский край, Пермский муниципальный округ, с.Култаево, ул.Радужная.

Площадь земель или части земельного участка, кв.м.: 88

Категория земель: земли населенных пунктов

Цель использования: под объекты инженерного оборудования Электроснабжения

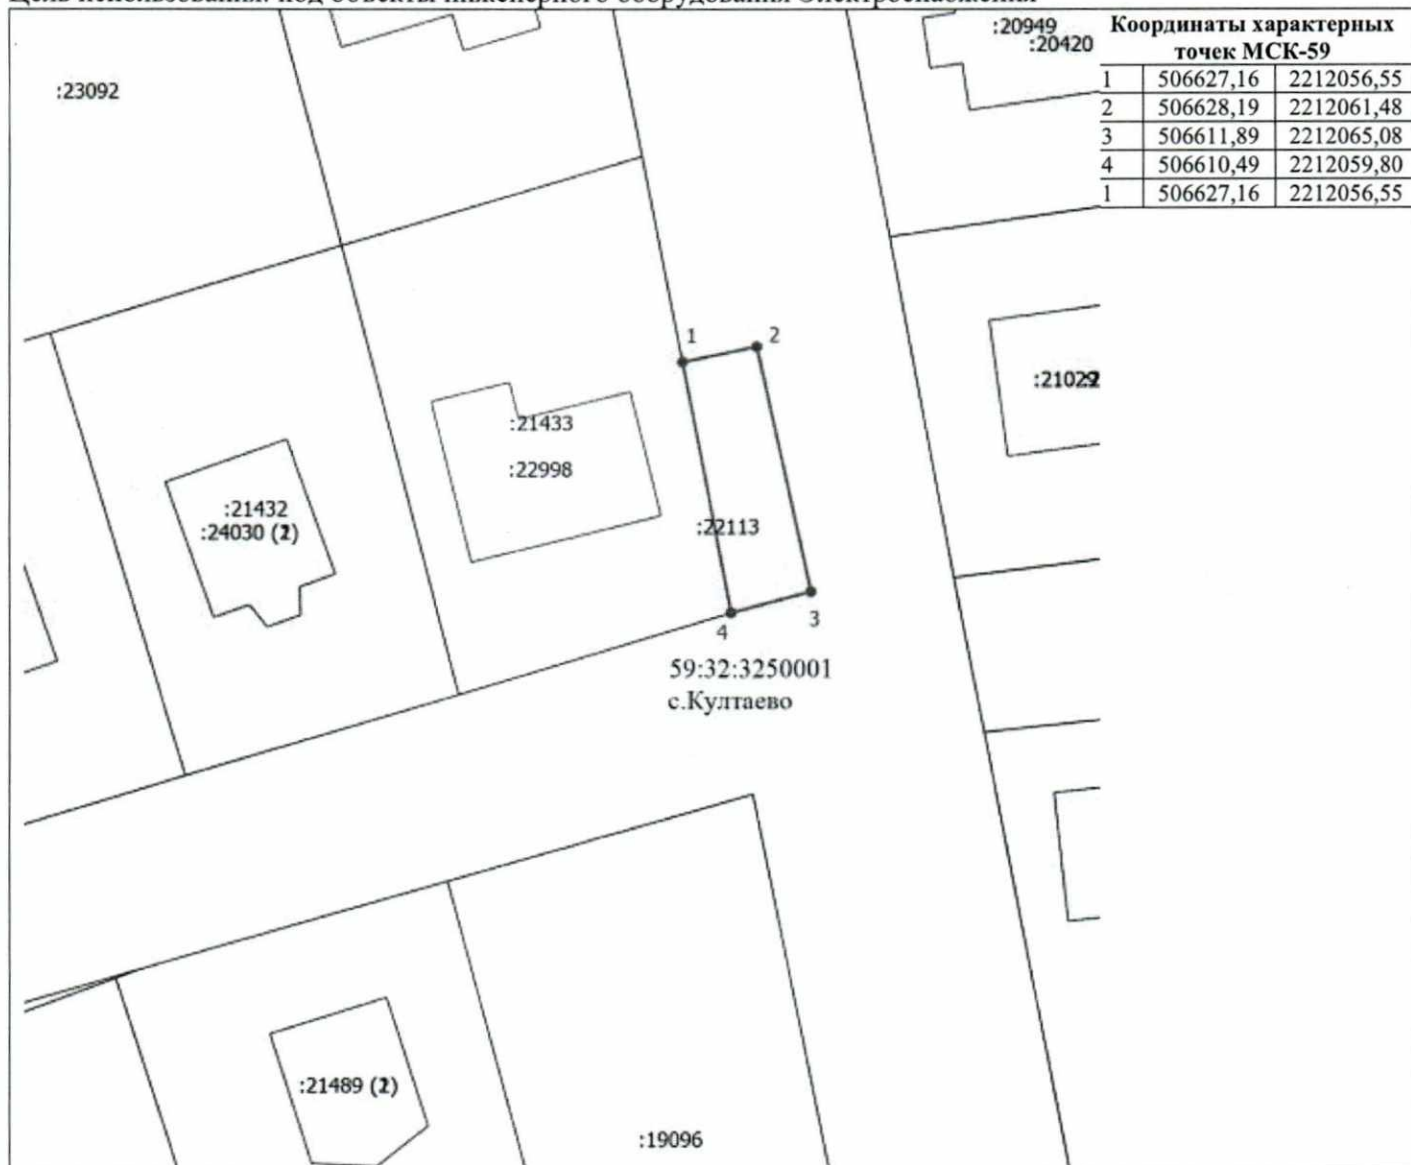

Масштаб 1: 1500

Условные обозначения

- 1 - Обозначение новой характерной точки
- - Граница учтенного земельного участка в ЕГРН
- - Граница кадастрового квартала
- - Характерная точка границы земельного участка
- :96 - Кадастровый номер земельного участка
- 59:32:1770001 - Номер кадастрового квартала
- д.Малое Савино - Наименование населенного пункта
- - Граница испрашиваемого земельного участка

Описание границ смежных землепользователей:

1-4 - 59:32:3250001: 22113 4-1- 59:32:3250001:21433

Зам.начальника КуРЭС

А.В. Мальцев