



**КОМИТЕТ ИМУЩЕСТВЕННЫХ ОТНОШЕНИЙ
АДМИНИСТРАЦИИ ПЕРМСКОГО МУНИЦИПАЛЬНОГО ОКРУГА**

РЕШЕНИЕ

о размещении объектов № 1898

Пермский край
Пермский округ

31.07.2023

Комитет имущественных отношений администрации Пермского муниципального округа разрешает Открытому акционерному обществу «Межрегиональная распределительная сетевая компания Урала» (ИНН 6671163413, ОГРН 1056604000970, почтовый адрес: 620026, г. Екатеринбург, ул. Мамина Сибиряка, д. 140)

размещение объекта «Строительство ВЛ 10 кВ, КТП 10/0,4 кВ для электроснабжения деревни Малое Савино»

на землях государственная собственность на которые не разграничена.

на срок бессрочно.

Местоположение: Пермский край, Пермский муниципальный округ, д. Малое Савино.

Приложение: схема предполагаемых к использованию земель или части земельного участка.

Особые условия использования:

1. При установке опор электросетевого хозяйства учесть параметры ширины проезда улично-дорожной сети, во избежание сужения полосы отвода дороги. Установить опоры на расстоянии не более 2 метров от границ земельного участка.

2. Получение разрешения на производство земляных работ.

Заместитель председателя комитета,
начальник отдела муниципального
земельного контроля



(подпись, печать)

М.В. Королева

СХЕМА РАСПОЛОЖЕНИЯ ЗЕМЕЛЬНОГО УЧАСТКА НА КАДАСТРОВОМ ПЛАНЕ ТЕРРИТОРИИ


Объект: Строительство ВЛ 10 кВ, КТП 10/0,4 кВ для электроснабжения деревни Малое Савино.

Местоположение объекта: Пермский край, Пермский район, Савинское сельское поселение, д. Малое Савино

Площадь земель или части земельного участка, кв.м.: 851

Категория земель: земли населенных пунктов

Цель использования: под объекты инженерного оборудования Электроснабжения

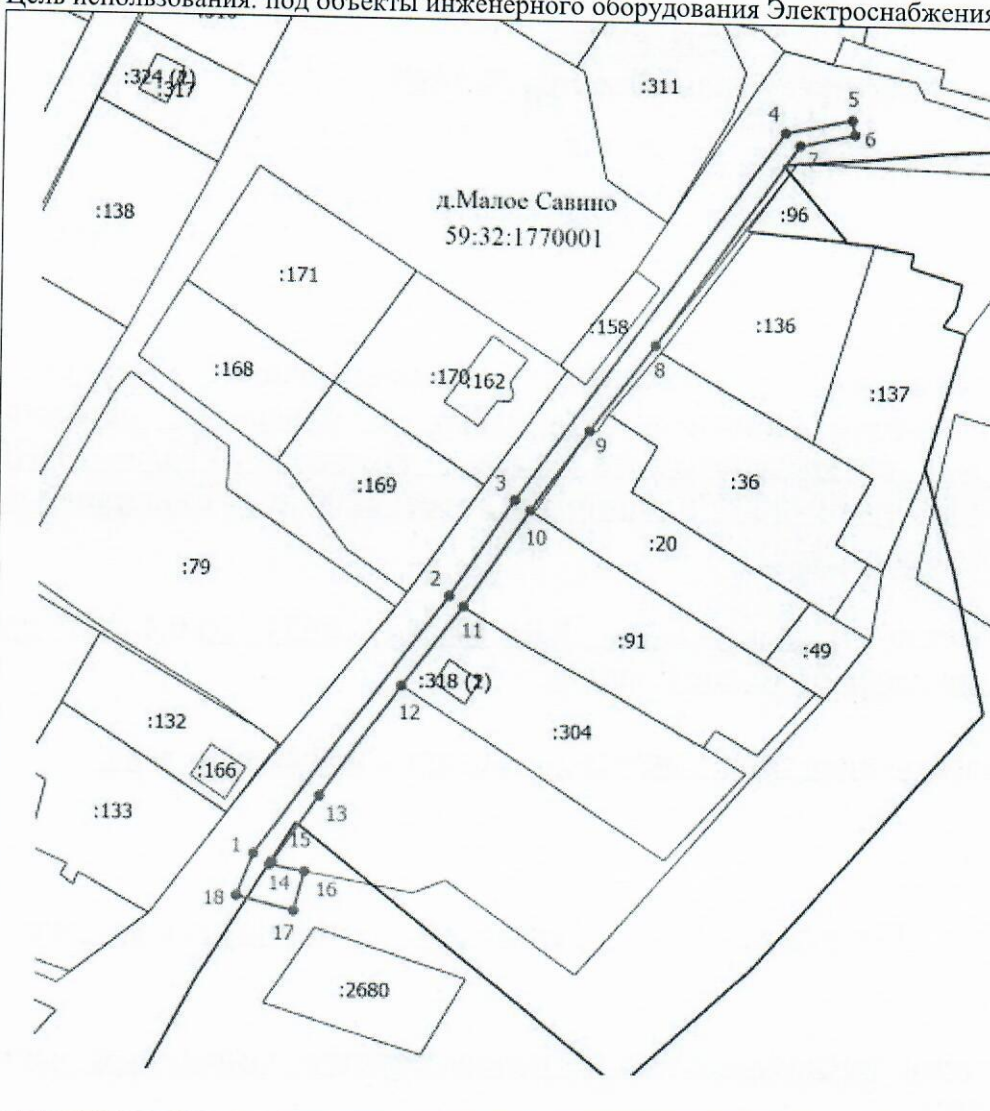

Координаты характерных точек МСК-59		
1	507564,71	2216604,38
2	507618,30	2216643,76
3	507638,18	2216657,02
4	507714,90	2216711,83
5	507717,72	2216725,51
6	507714,69	2216726,10
7	507712,29	2216714,84
8	507670,59	2216685,58
9	507652,64	2216672,19
10	507636,10	2216660,14
11	507616,17	2216646,66
12	507599,49	2216634,27
13	507576,61	2216617,65
14	507563,04	2216608,09
15	507562,38	2216607,63
16	507561,06	2216614,75
17	507552,95	2216612,55
18	507555,97	2216600,91
1	507564,71	2216604,38

Масштаб 1: 1500

Условные обозначения

- 1 - Обозначение новой характерной точки
- - Граница учтенного земельного участка в ЕГРН
- - Граница кадастрового квартала
- - Характерная точка границы земельного участка
- :96 - Кадастровый номер земельного участка
- 59:32:1770001 - Номер кадастрового квартала
- д. Малое Савино - Наименование населенного пункта
- - Граница испрашиваемого земельного участка

Описание границ смежных землепользователей:

15-16 - 59:32:0000000:14758 16-15- неразграниченные земли

Зам.начальника КуРЭС

А.В. Мальцев