



**КОМИТЕТ ИМУЩЕСТВЕННЫХ ОТНОШЕНИЙ  
АДМИНИСТРАЦИИ ПЕРМСКОГО МУНИЦИПАЛЬНОГО ОКРУГА**

**РЕШЕНИЕ**

о размещении объектов № 1899

Пермский край  
Пермский округ

31.07.2023

Комитет имущественных отношений администрации Пермского муниципального округа разрешает Открытому акционерному обществу «Межрегиональная распределительная сетевая компания Урала» (ИНН 6671163413, ОГРН 1056604000970, почтовый адрес: 620026, г. Екатеринбург, ул. Мамина Сибиряка, д. 140)

размещение объекта «Строительство ВЛ 10 кВ, КТП 10/0,4 кВ для электроснабжения села Култаево»

на землях государственная собственность на которые не разграничена.

на срок бессрочно.

Местоположение: Пермский край, Пермский муниципальный округ, с. Култаево.

Приложение: схема предполагаемых к использованию земель или части земельного участка.

Особые условия использования:

1. При установке опор электросетевого хозяйства учесть параметры ширины проезда улично-дорожной сети, во избежание сужения полосы отвода дороги. Установить опоры на расстоянии не более 2 метров от границ земельного участка.

2. Получение разрешения на производство земляных работ.

Заместитель председателя комитета,  
начальник отдела муниципального  
земельного контроля



(подпись, печать)

М.В. Королева

# **СХЕМА РАСПОЛОЖЕНИЯ ЗЕМЕЛЬНОГО УЧАСТКА НА КАДАСТРОВОМ ПЛАНЕ ТЕРРИТОРИИ**


Объект: Строительство ВЛ 10 кВ, 0,4 кВ, КТП 10/0,4 кВ для электроснабжения села Култаево.

Местоположение объекта: Пермский край, Пермский район, Култаевское сельское поселение, с. Култаево

Площадь земель или части земельного участка, кв.м.: 1931

Категория земель: земли населенных пунктов

Цель использования: под объекты инженерного оборудования Электроснабжения

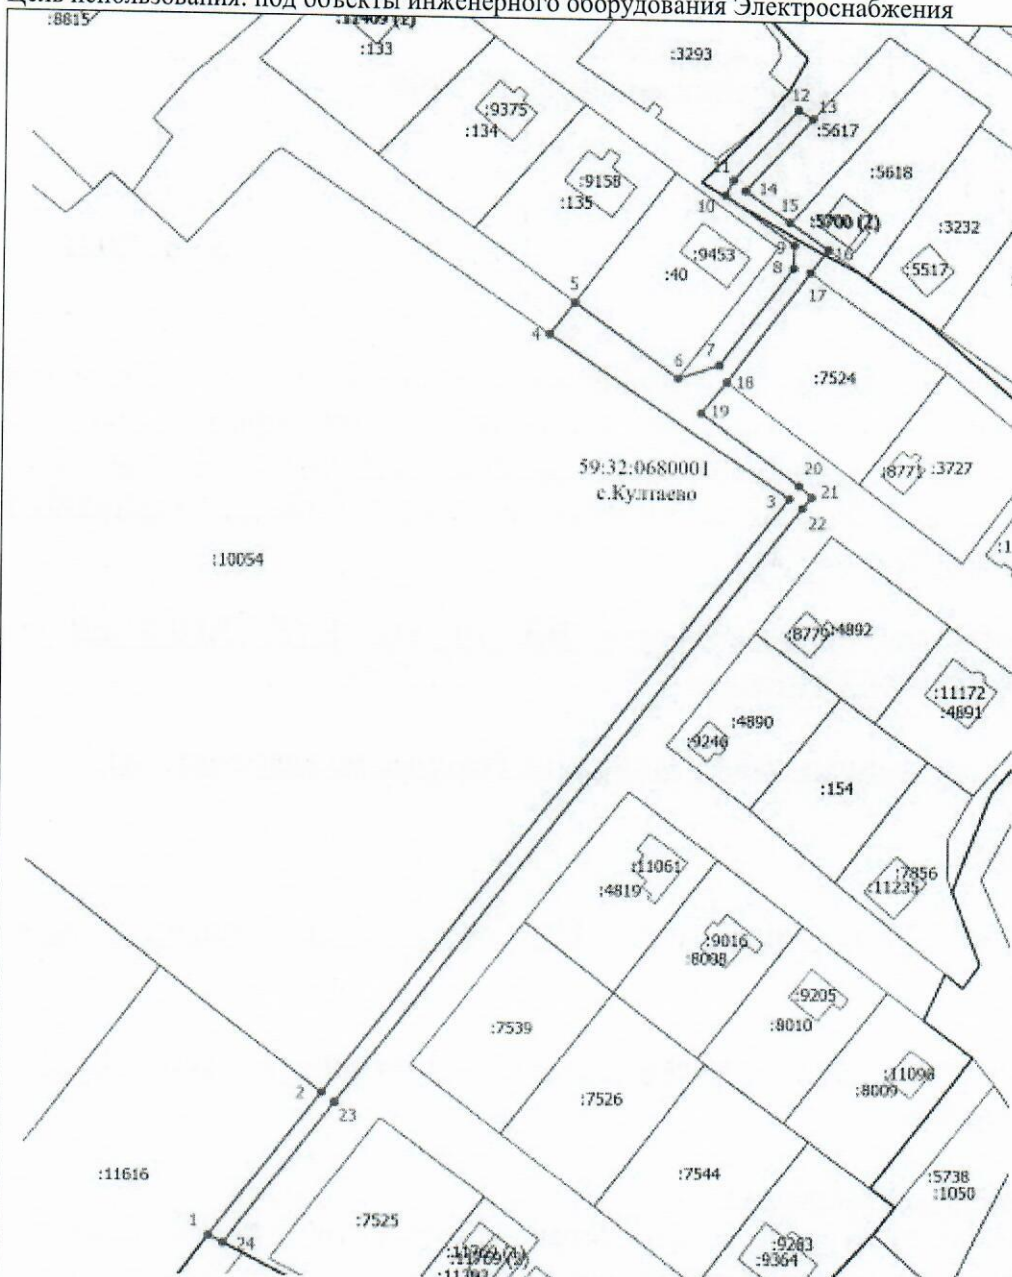

## **Координаты характерных точек МСК-59**

1	504461,35	2213543,77
2	504497,09	2213571,22
3	504645,41	2213685,14
4	504685,61	2213625,68
5	504693,51	2213631,84
6	504675,00	2213657,44
7	504678,42	2213667,59
8	504702,52	2213685,62
9	504708,23	2213685,73
10	504720,47	2213668,62
11	504724,25	2213670,58
12	504741,92	2213686,43
13	504739,75	2213690,00
14	504721,58	2213673,56
15	504713,89	2213684,55
16	504707,17	2213694,16
17	504701,48	2213689,80
18	504674,31	2213669,50
19	504666,59	2213663,21
20	504648,72	2213687,38
21	504645,81	2213690,63
22	504642,97	2213688,31
23	504494,65	2213574,39
24	504459,52	2213547,41
1	504461,35	2213543,77

**Масштаб 1: 1500**

### **Условные обозначения**

- :10054 - Кадастровый номер земельного участка
- - Часть границы, сведения ЕГРН о которой позволяют однозначно определить ее положение на местности
- - Граница планируемого к строительству сооружения
- 59:32:0680001 - Номер кадастрового квартала
- с. Култаево - Наименование населенного пункта

### **Описание границ смежных землепользователей:**

- 24-1 59:32:4070004:2489 1-2 59:32:0680001:11616
- 17-18 59:32:0680001:7524 2-4 59:32:0680001:10054
- 15-16 59:32:0680001:5618 4-5, 6-13, 16-17, 18-24 неразграниченные земли
- 13-15 59:32:0680001:5617 5-6 59:32:0680001:40

Зам.начальника КурЭС

А.В. Мальцев