

Схема расположения границ публичного сервитута

Газопровод до границ земельного участка по адресу: Пермский край, Пермский р-н, д.Мостовая (Сылвенское с/п)

Объект: ул.Главная, д. 9а (под строительство газопровода давлением до 1,2 Мпа, для размещения которого не требуется разрешения на строительство)

Местоположение: расположенных по адресу: Пермский край, Пермский м.о., д.Мостовая, ул.Главная, д. 9а

Каталог координат, м
Система координат: МСК-59, зона 2
Метод определения координат - Геодезический

Площадь земель или части земельного участка, кв.м.: 134

Категория земель: земли населенных пунктов

Вид разрешенного использования: -

Описание границ смежных землепользователей:

От точки н1 до точки н2 - земельный участок с кадастровым номером 59:32:3650001:1506


От точки н2 до точки н3 - земельный участок с кадастровым номером 59:32:3650001:1510

От точки н3 до точки н1 - земельный участок с кадастровым номером 59:32:3650001:2273

№ точки границы	X	Y	Средняя квадратическая погрешность положения характерной точки (Mt), м
1	513512.54	2258993.11	0.1
2	513512.54	2258993.56	0.1
3	513512.54	2259004.11	0.1
4	513500.40	2259004.13	0.1
5	513500.39	2258993.14	0.1
1	513512.54	2258993.11	0.1

Условные обозначения:

- :ЗУ1 - проектные границы публичного сервитута
- проектное местоположение инженерного сооружения
- :1506 - границы и номер земельного участка, сведения о которых внесены в ЕГРН
- :1750 - границы и номер объекта капитального строительства, сведения о которых внесены в ЕГРН
- 59:32:3650001 - номер кадастрового квартала
- граница кадастрового квартала
- 1 - обозначение характерной точки проектной границы публичного сервитута
- 59:32-8.346 - зоны с особыми условиями использования территории, сведения о которых внесены в ЕГРН

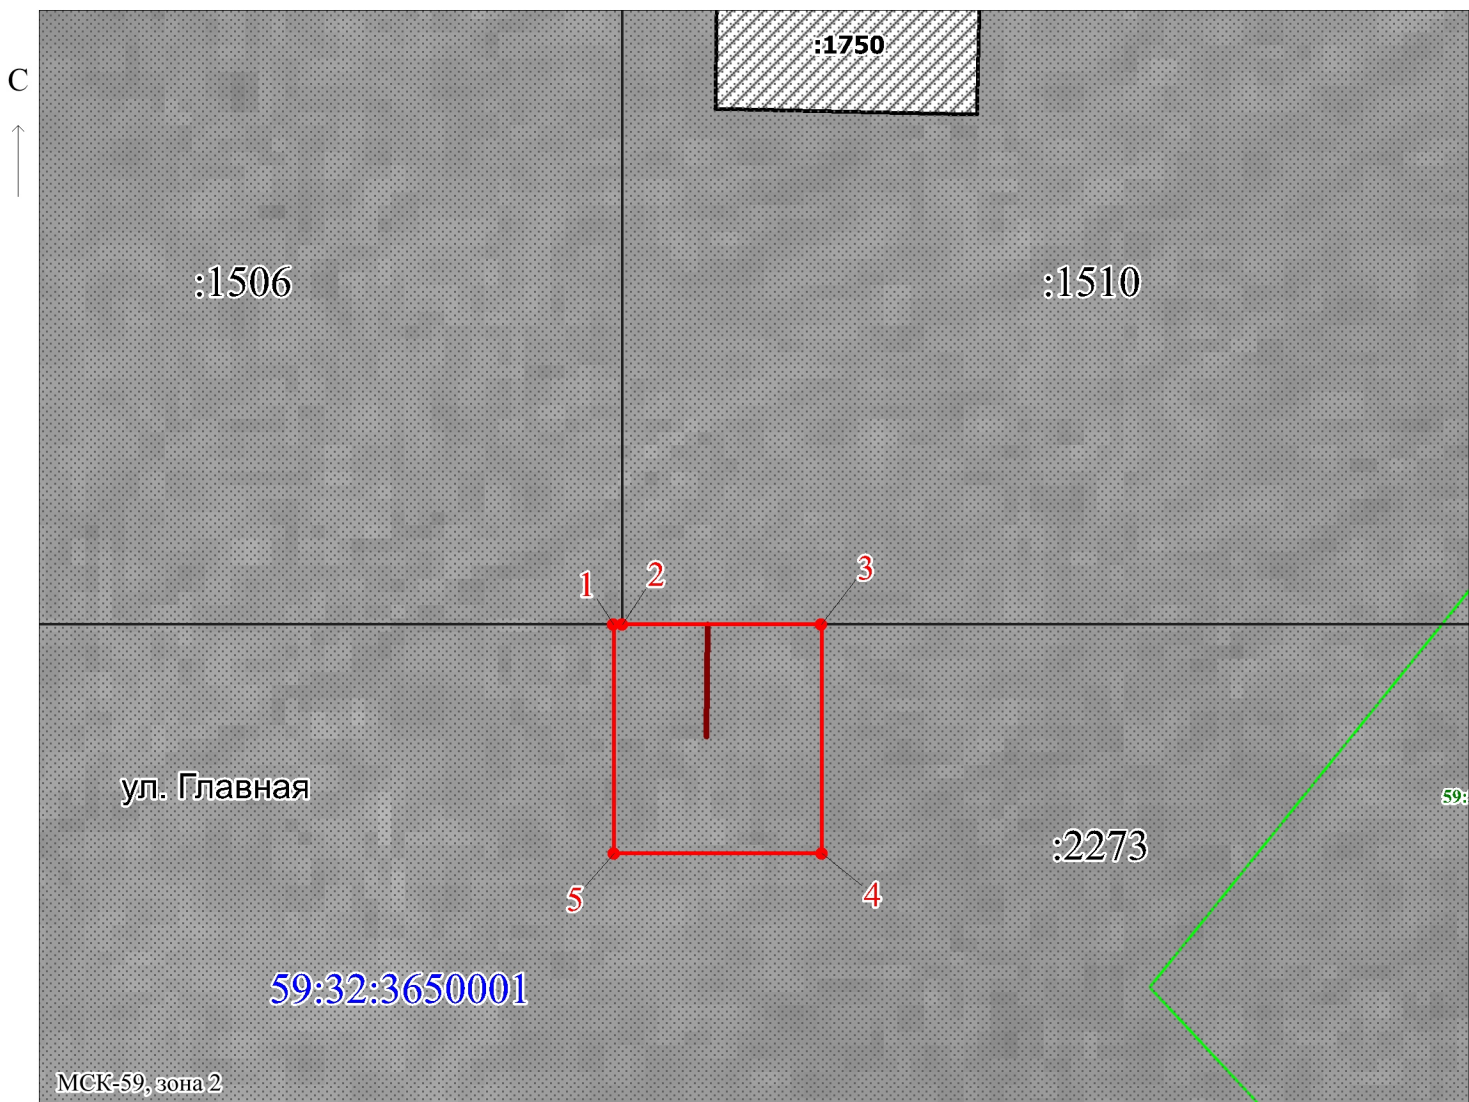

Заявитель: Егошина И.В.
МП (для юридических лиц и индивидуальных предпринимателей)
(подпись, расшифровка подписи)

Масштаб 1:400