

Схема расположения границ публичного сервитута

Объект: Газопровод-ввод до границы земельного участка по адресу: Пермский край, м.о. Пермский, с. Култаево, к/с Россияночка, кад. № 59:32:3250017:146 (под строительство газопровода давлением до 1,2 Мпа, для размещения которого не требуется разрешения на строительство)

Местоположение: Пермский край, м.о. Пермский, с. Култаево, к/с Россияночка

Площадь публичного сервитута: 59 кв.м.

Категория земель: земли населенных пунктов

Описание границ смежных землепользователей:

От точки н1 до точки н2 - земельный участок
с кадастровым номером 59:32:3250017:285

От точки н2 до точки н3 - земельный участок
с кадастровым номером 59:32:3250017:146

От точки н3 до точки н4 - земли общего пользования

От точки н4 до точки н5 - земельный участок

с кадастровым номером 59:32:3250017:231

От точки н5 до точки н1 - земли общего пользования

Условные обозначения:

:3y1

- Проектные границы публичного сервитута

1

- Обозначение характерной точки проектной границы публичного сервитута

:146

- Границы и номер земельного участка, сведения о которых внесены в ЕГРН

Каталог координат, м
Система координат: МСК-59, зона 2
Метод определения координат - Геодезический


№ точки границы	X	Y	Средняя квадратическая погрешность положения характерной точки (Mt), м
1	506168.96	2213427.59	0.1
2	506168.61	2213428.03	0.1
3	506161.61	2213435.80	0.1
4	506157.95	2213432.29	0.1
5	506164.95	2213423.75	0.1
1	506168.96	2213427.59	0.1

59:32-6.55

- Границы и учетный номер зоны с особыми условиями использования территории, сведения о которых внесены в ЕГРН

— - Проектное местоположение инженерного сооружения

59:32:3250017 - Номер кадастрового квартала

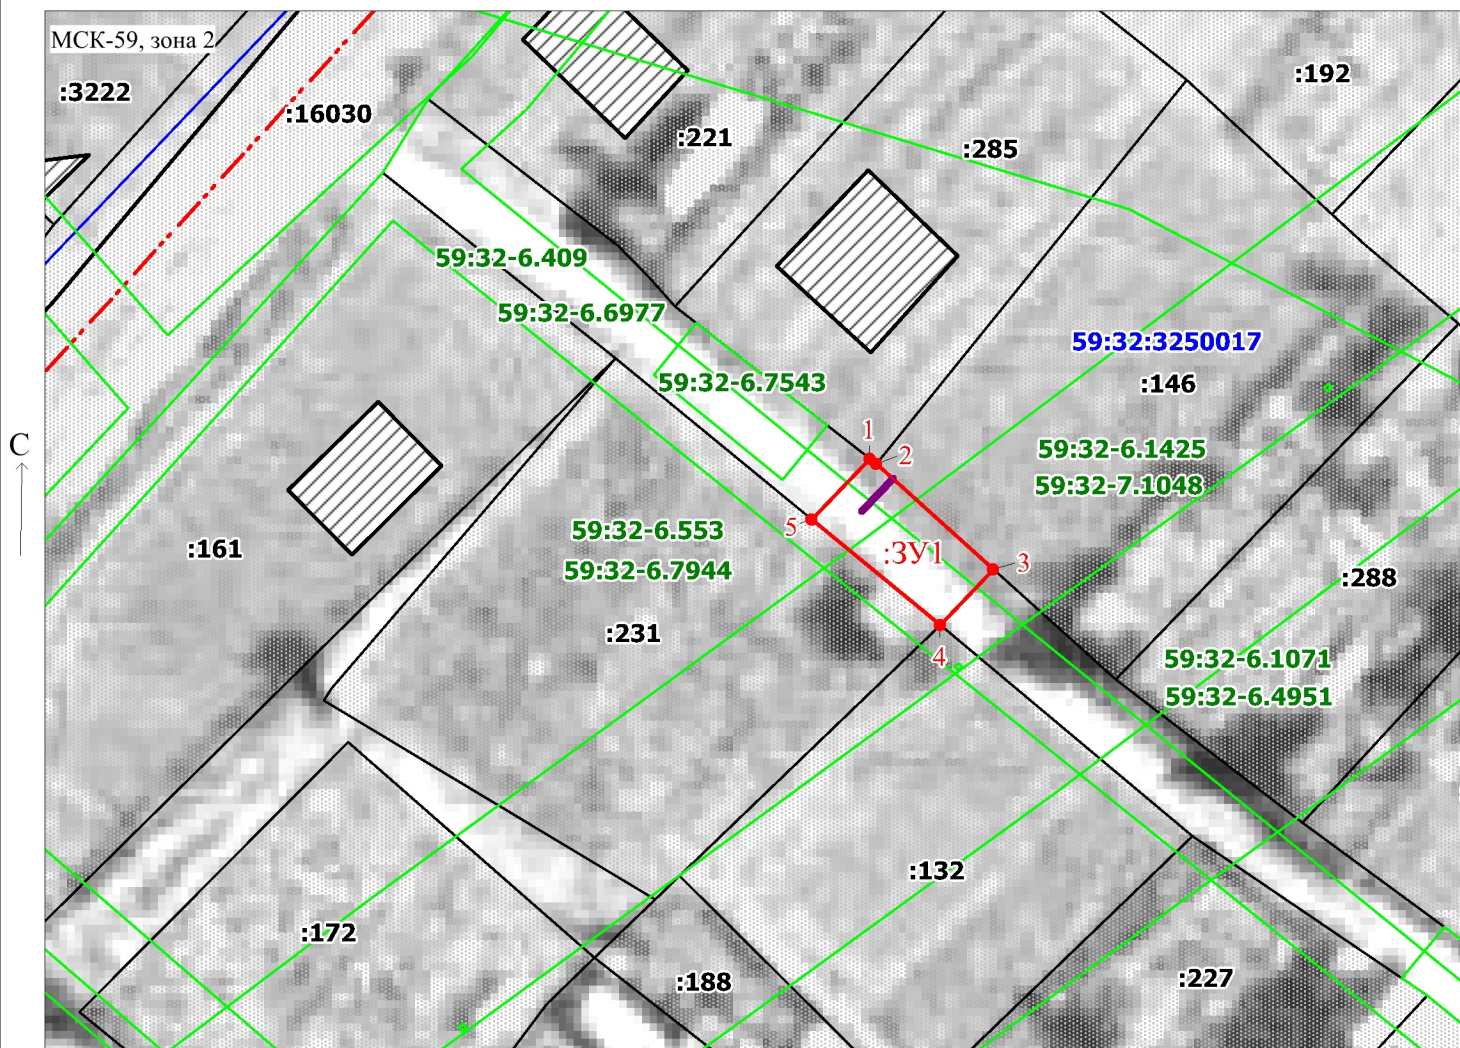

Масштаб 1:500

Заявитель:

Penelope

/ Киямова Д.Х.

(подпись, расшифровка подписи)