

Схема расположения границ публичного сервитута

Объект: Газопровод-ввод до границы земельного участка по адресу: Пермский край, м.о. Пермский, д. Нестюково, ул. Краснодарская, д.1 (под строительство газопровода давлением до 1,2 Мпа, для размещения которого не требуется разрешения на строительство)

Местоположение: Пермский край, м.о. Пермский, д. Нестюково, ул. Краснодарская, д.1

Площадь публичного сервитута: 112 кв.м.

Категория земель: земли населенных пунктов

Описание границ смежных землепользователей:

От точки н1 до точки н2 - земельный участок с кадастровым номером 59:32:3420001:3090

От точки н2 до точки н3 - земельный участок с кадастровым номером 59:32:3420001:3091

От точки н3 до точки н4 - земельный участок с кадастровым номером 59:32:3420001:3106

От точки н4 до точки н5 - земельный участок с кадастровым номером 59:32:3420001:1990

От точки н5 до точки н1 - земельный участок с кадастровым номером 59:32:3420001:3106

Условные обозначения:

:ЗУ1

- Проектные границы публичного сервитута

1

- Обозначение характерной точки проектной границы публичного сервитута

59:32:3420001 - Номер кадастрового квартала

59:32-6.553

- Границы и учетный номер зоны с особыми условиями использования территории, сведения о которых внесены в ЕГРН


:3091

- Проектное местоположение инженерного сооружения

- Границы и номер земельного участка, сведения о которых внесены в ЕГРН

Каталог координат, м
Система координат: МСК-59, зона 2
Метод определения координат - Геодезический

№ точки границы	X	Y	Средняя квадратическая погрешность положения характерной точки (Mt), м
1	504089.75	2232926.14	0.1
2	504089.80	2232926.98	0.1
3	504090.40	2232937.26	0.1
4	504080.51	2232939.60	0.1
5	504079.87	2232928.40	0.1
1	504089.75	2232926.14	0.1

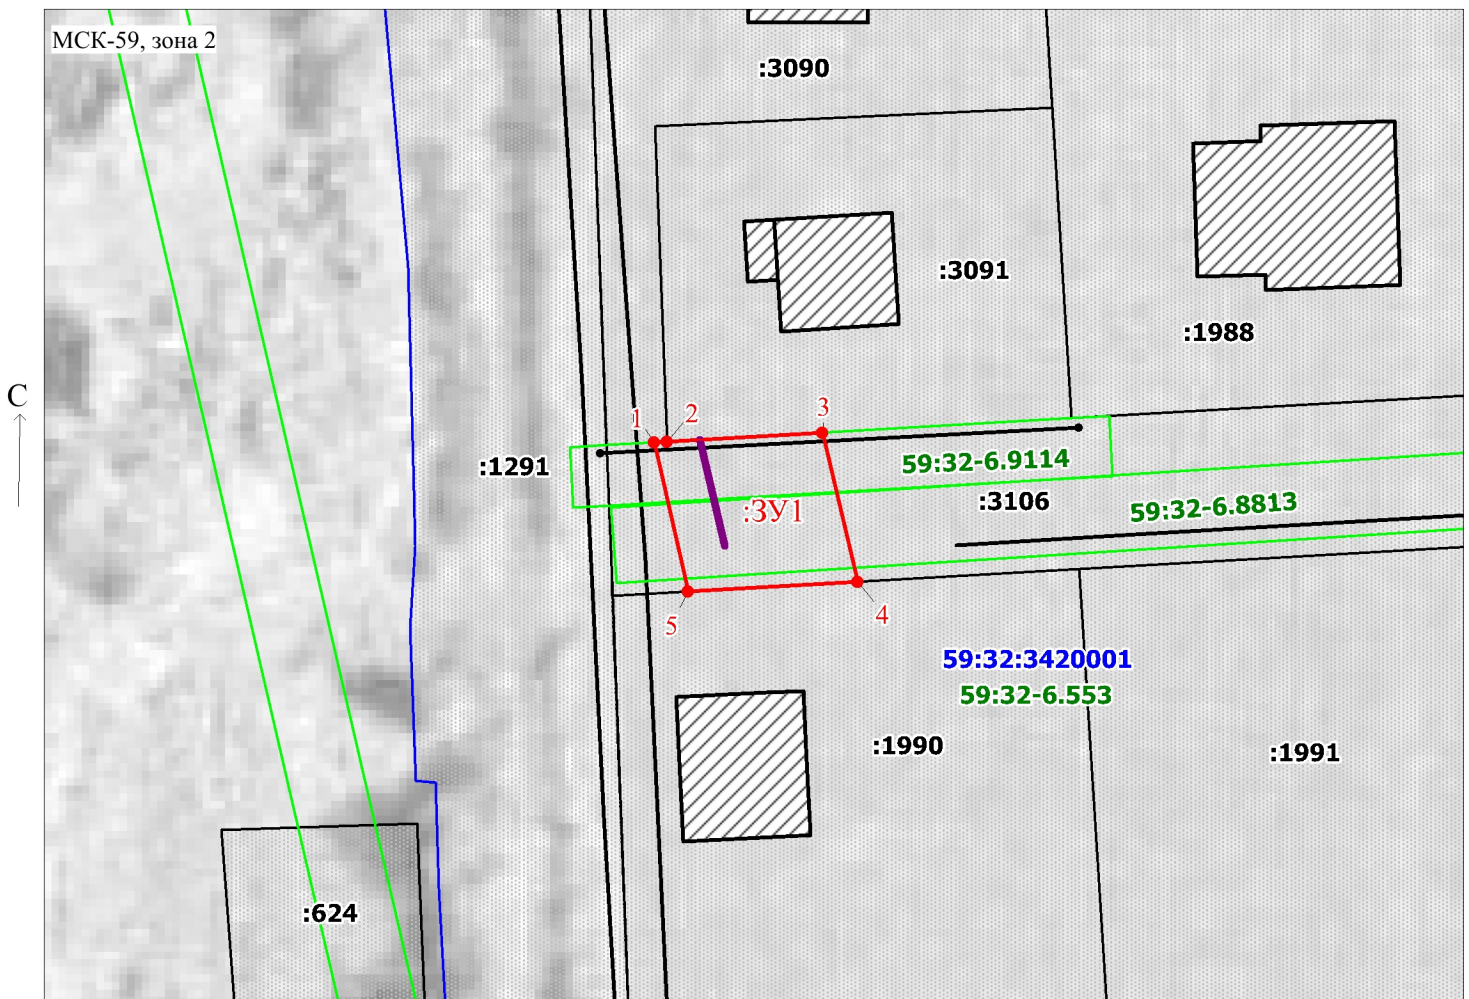

Масштаб 1:500

Заявитель:

Д.Х. Киямова

/ Киямова Д.Х.

(подпись, расшифровка подписи)