

## Схема расположения границ публичного сервитута

Объект: Газопровод-ввод до границы земельного участка по адресу: Пермский край, м.о. Пермский, с. Култаево, тер. СНТ Черемушки, д. 48/3 (под строительство газопровода давлением до 1,2 Мпа, для размещения которого не требуется разрешения на строительство)

Местоположение: Пермский край, м.о. Пермский, с. Култаево, тер. СНТ Черемушки

Площадь публичного сервитута: 573 кв.м.

Категория земель: земли населенных пунктов

Каталог координат, м


Система координат: МСК-59, зона 2

Метод определения координат - Геодезический

### Условные обозначения:

- :3У1 - Проектные границы публичного сервитута
- 1 - Обозначение характерной точки проектной границы публичного сервитута
- :519 - Границы и номер земельного участка, сведения о которых внесены в ЕГРН
- 59:32:3250019 - Номер кадастрового квартала
- 59:32-6.553 - Границы и учетный номер зоны с особыми условиями использования территории, сведения о которых внесены в ЕГРН
- - Проектное местоположение инженерного сооружения

№ точки границы	X	Y	Средняя квадратическая погрешность положения характерной точки (Mt), м
1	506622.37	2212670.90	0.1
2	506615.18	2212673.11	0.1
3	506613.30	2212668.23	0.1
4	506619.13	2212666.13	0.1
5	506639.16	2212659.07	0.1
6	506657.08	2212652.78	0.1
7	506657.50	2212652.59	0.1
8	506675.91	2212644.56	0.1
9	506678.61	2212642.26	0.1
10	506679.93	2212638.25	0.1
11	506691.72	2212631.62	0.1
12	506697.12	2212641.20	0.1
13	506685.16	2212647.94	0.1
14	506684.69	2212647.58	0.1
15	506660.86	2212656.97	0.1
16	506641.90	2212663.99	0.1
17	506622.75	2212670.78	0.1
1	506622.37	2212670.90	0.1

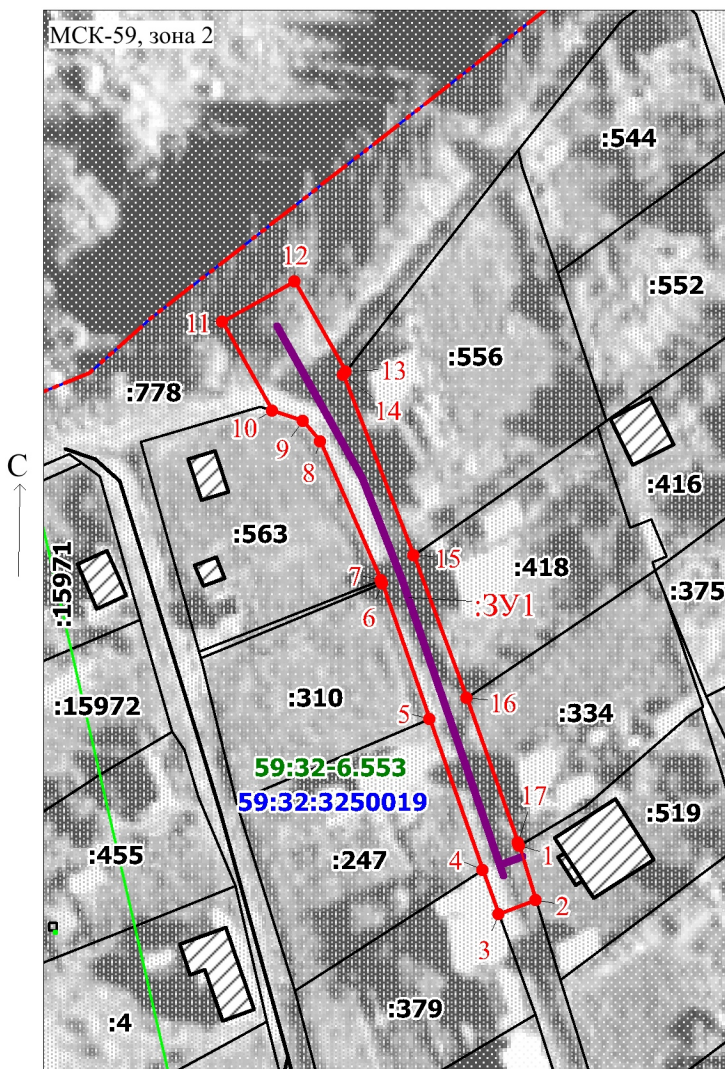

Масштаб 1:1000

### Описание границ смежных землепользователей:

От точки n1 до точки n2 - земельный участок с кадастровым номером 59:32:3250019:519  
 От точки n2 до точки n3 - земельный участок с кадастровым номером 59:32:3250019:778  
 От точки n3 до точки n4 - земельный участок с кадастровым номером 59:32:3250019:379  
 От точки n4 до точки n5 - земельный участок с кадастровым номером 59:32:3250019:247  
 От точки n5 до точки n6 - земельный участок с кадастровым номером 59:32:3250019:310  
 От точки n6 до точки n7 - земли общего пользования  
 От точки n7 до точки n10 - земельный участок с кадастровым номером 59:32:3250019:563  
 От точки n10 до точки n13 - земельный участок с кадастровым номером 59:32:3250019:778  
 От точки n13 до точки n15 - земельный участок с кадастровым номером 59:32:3250019:556  
 От точки n15 до точки n16 - земельный участок с кадастровым номером 59:32:3250019:418  
 От точки n16 до точки n1 - земельный участок с кадастровым номером 59:32:3250019:334

Заявитель: \_\_\_\_\_

*Д.Х.*

/ Киямова Д.Х.

(подпись, расшифровка подписи)