

Схема расположения границ публичного сервитута

Объект: Газопровод-ввод до границы земельного участка по адресу: Пермский край, м.о. Пермский, с. Култаево, ул. Лазурная, д. 129 (под строительство газопровода давлением до 1,2 МПа, для размещения которого не требуется разрешения на строительство)

Местоположение: Пермский край, м.о. Пермский, с. Култаево, ул. Лазурная

Площадь публичного сервитута: 276 кв.м.

Категория земель: земли населенных пунктов

Описание границ смежных землепользователей:

От точки н1 до точки н3 - земельный участок с кадастровым номером 59:32:3250001:21397
От точки н3 до точки н4 - земельный участок с кадастровым номером 59:32:3250001:21398
От точки н4 до точки н7 - земельный участок с кадастровым номером 59:32:3250001:16060
От точки н7 до точки н9 - земельный участок с кадастровым номером 59:32:3250001:16058
От точки н9 до точки н10 - земельный участок с кадастровым номером 59:32:3250001:21595
От точки н10 до точки н1 - земельный участок с кадастровым номером 59:32:3250001:16060


Условные обозначения:



- Проектные границы публичного сервитута

1

- Обозначение характерной точки проектной границы публичного сервитута

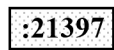

- Границы и номер земельного участка, сведения о которых внесены в ЕГРН

59:32:3250001 - Номер кадастрового квартала


№ точки границы	X	Y	Средняя квадратическая погрешность положения характерной точки (Mt), м
1	506515.34	2212226.74	0.1
2	506514.73	2212231.34	0.1
3	506513.91	2212233.54	0.1
4	506512.47	2212237.40	0.1
5	506509.07	2212236.69	0.1
6	506508.23	2212240.03	0.1
7	506500.76	2212238.34	0.1
8	506504.18	2212229.21	0.1
9	506506.79	2212209.42	0.1
10	506506.96	2212208.10	0.1
11	506515.74	2212210.04	0.1
12	506511.74	2212226.00	0.1
1	506515.34	2212226.74	0.1



- Проектное местоположение инженерного сооружения



- Границы и учетный номер зоны с особыми условиями использования территории, сведения о которых внесены в ЕГРН

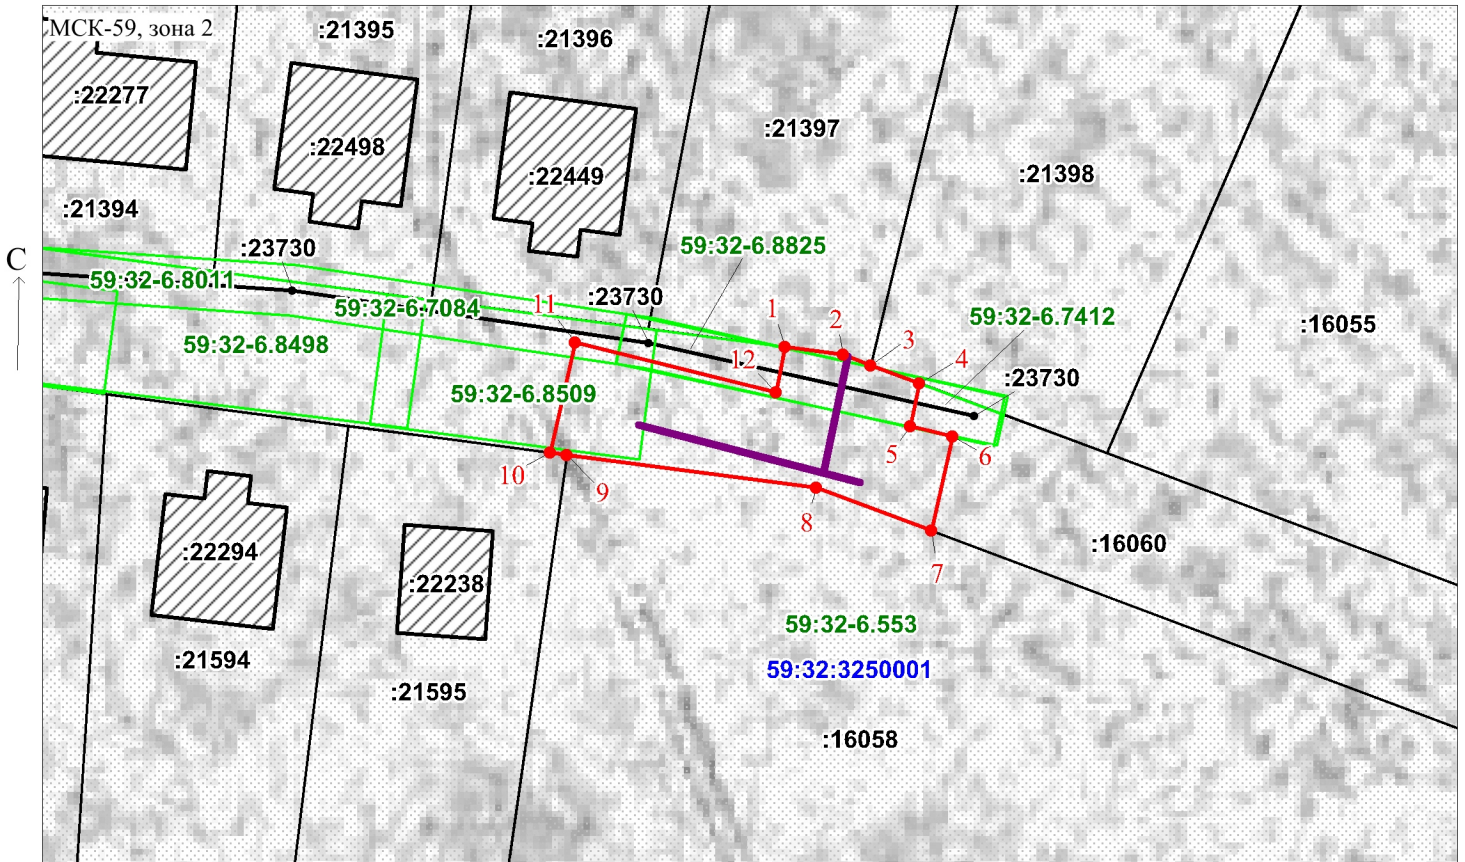

Масштаб 1:600

Заявитель:

Д.Х. Киямова

/ Киямова Д.Х.

(подпись, расшифровка подписи)