

Схема расположения границ публичного сервитута

Объект: Газопровод-ввод до границы земельного участка по адресу: Пермский край, м.о. Пермский, д. Нестюково, ул. Смоленская, д.1 (под строительство газопровода давлением до 1,2 Мпа, для размещения которого не требуется разрешения на строительство)

Местоположение: Пермский край, м.о. Пермский, д. Нестюково, ул. Смоленская

Площадь публичного сервитута: 323 кв.м.

Категория земель: земли населенных пунктов

Описание границ смежных землепользователей:

От точки н1 до точки н2 - земельный участок с кадастровым номером 59:32:3420001:1974

От точки н2 до точки н3 - земельный участок с кадастровым номером 59:32:3420001:2789

От точки н3 до точки н4 - земельный участок с кадастровым номером 59:32:3420001:2790

От точки н4 до точки н5 - земельный участок с кадастровым номером 59:32:3420001:3106

От точки н5 до точки н6 - земельный участок с кадастровым номером 59:32:3420001:1982

От точки н6 до точки н1 - земельный участок с кадастровым номером 59:32:3420001:3106

Условные обозначения:

:3У1 - Проектные границы публичного сервитута

1 - Обозначение характерной точки проектной границы публичного сервитута


:1974 - Границы и номер земельного участка, сведения о которых внесены в ЕГРН

59:32:3420001 - Номер кадастрового квартала

59:32-6.553 - Границы и учетный номер зоны с особыми условиями использования территории, сведения о которых внесены в ЕГРН

— - Проектное местоположение инженерного сооружения

№ точки границы	X	Y	Средняя квадратическая погрешность положения характерной точки (Mt), м
1	504188.24	2232857.23	0.1
2	504188.23	2232866.00	0.1
3	504188.21	2232886.00	0.1
4	504188.20	2232890.52	0.1
5	504178.19	2232890.19	0.1
6	504178.21	2232880.10	0.1
7	504178.94	2232857.26	0.1
1	504188.24	2232857.23	0.1

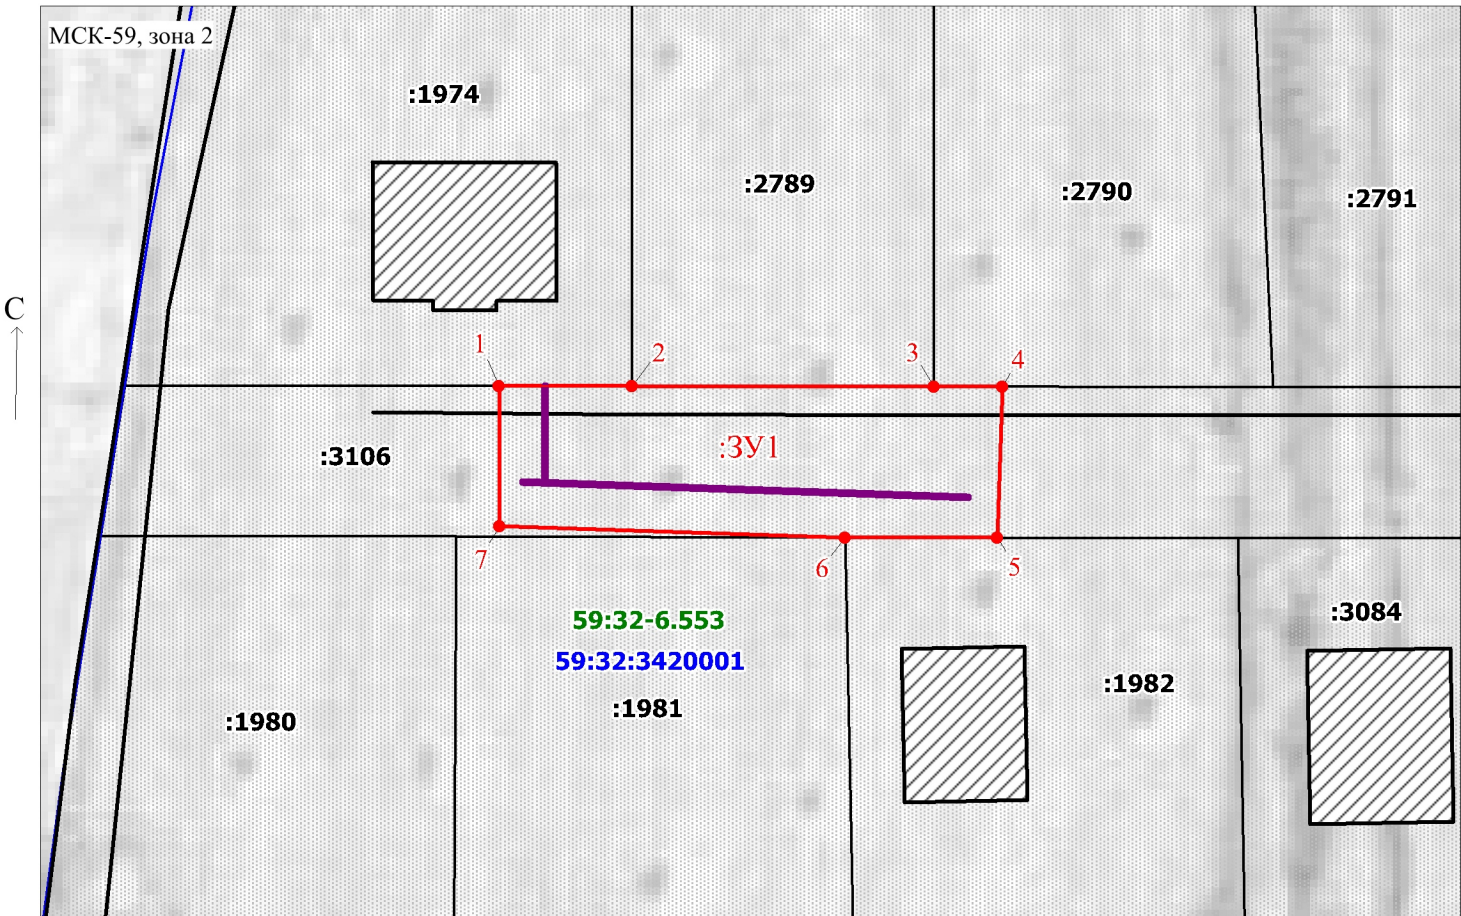

Масштаб 1:500

Заявитель: Киямова Д.Х. / Киямова Д.Х.
(подпись, расшифровка подписи)