

## Схема расположения границ публичного сервитута

Объект: Газопровод-ввод до границы земельного участка по адресу: Пермский край, м.о. Пермский, д. Устиново, ул. Просторная, д.92 (под строительство газопровода давлением до 1,2 Мпа, для размещения которого не требуется разрешения на строительство)

Местоположение: Пермский край, м.о. Пермский, д. Устиново, ул. Просторная

Площадь публичного сервитута: 52 кв.м.

Категория земель: земли населенных пунктов

Описание границ смежных землепользователей:

От точки н1 до точки н3 - земельный участок с кадастровым номером 59:32:3420001:2850

От точки н3 до точки н4 - земельный участок с кадастровым номером 59:32:3420001:1332

От точки н4 до точки н1 - земельный участок с кадастровым номером 59:32:3420001:2890

### Условные обозначения:

**:3У1** - Проектные границы публичного сервитута

**1** - Обозначение характерной точки проектной границы публичного сервитута


**:2850** - Границы и номер земельного участка, сведения о которых внесены в ЕГРН

**59:32-6.553** - Границы и учетный номер зоны с особыми условиями использования территории, сведения о которых внесены в ЕГРН

**—** - Проектное местоположение инженерного сооружения

59:32:3420001 - Номер кадастрового квартала

№ точки границы	X	Y	Средняя квадратическая погрешность положения характерной точки (Mt), м
1	508079.38	2229569.64	0.1
2	508075.03	2229565.82	0.1
3	508073.69	2229567.32	0.1
4	508069.78	2229563.88	0.1
5	508073.67	2229559.56	0.1
6	508081.93	2229566.82	0.1
1	508079.38	2229569.64	0.1

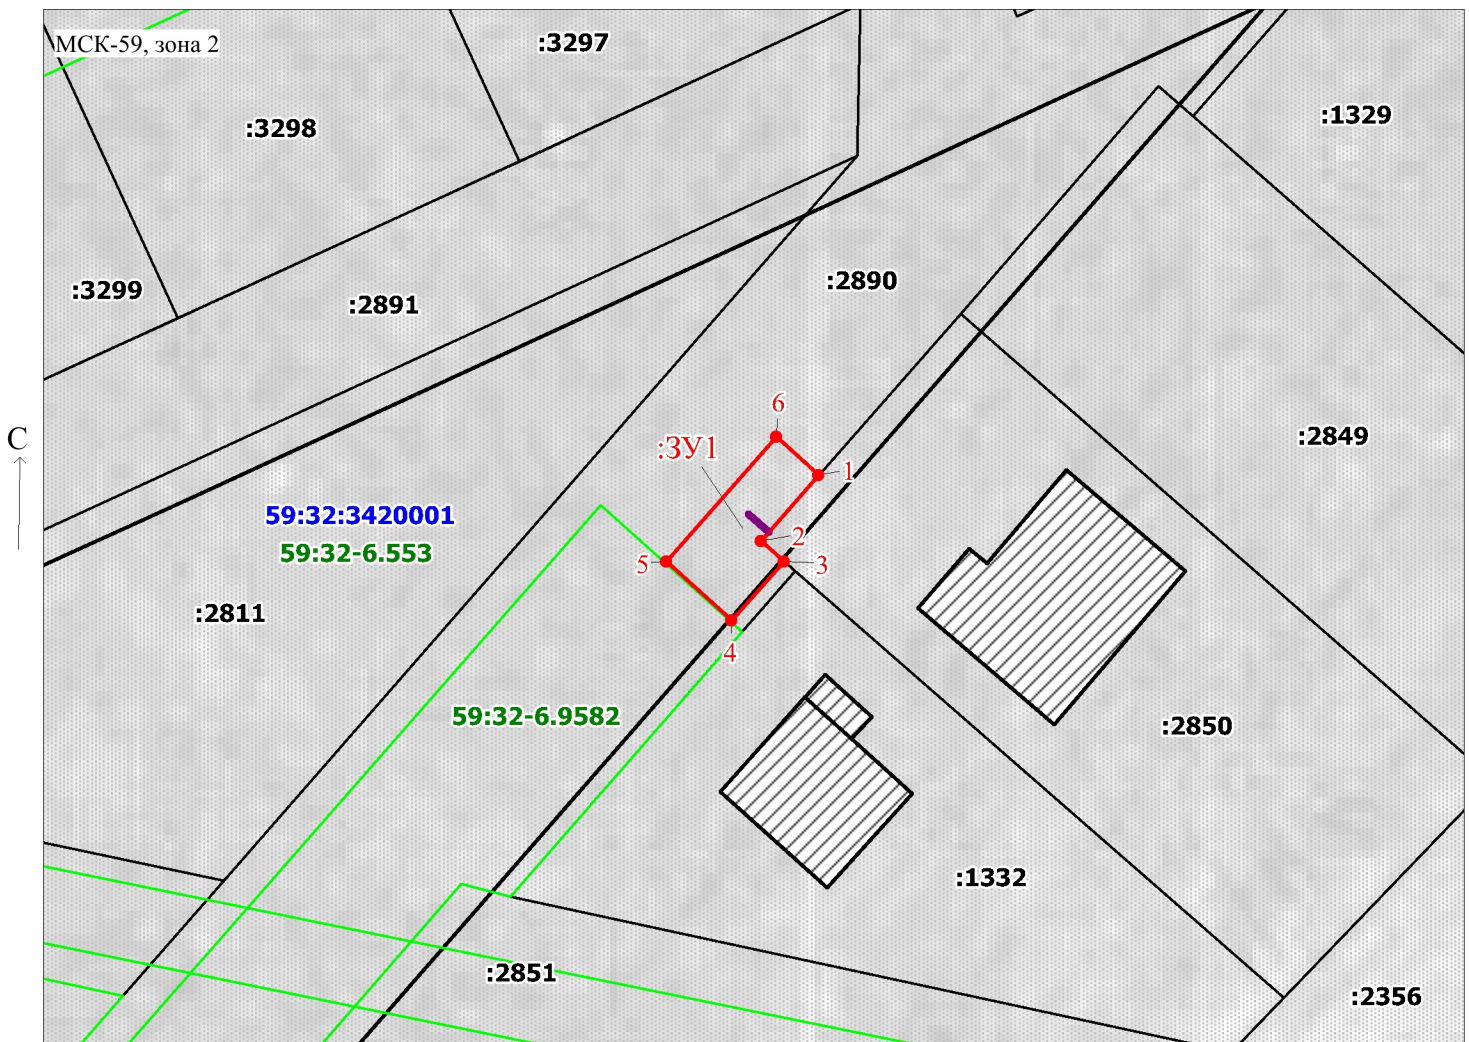

Масштаб 1:500

Заявитель: Киямова Д.Х. / Киямова Д.Х.  
(подпись, расшифровка подписи)