

Схема расположения границ публичного сервитута

Объект: Газопровод-ввод до границы земельного участка по адресу: Пермский край, м.о. Пермский, с. Нижние Муллы, ул. Заречная, д. 18 (под строительство газопровода давлением до 1,2 Мпа, для размещения которого не требуется разрешения на строительство)

Местоположение: Пермский край, м.о. Пермский, с. Нижние Муллы, ул. Заречная

Площадь публичного сервитута: 113 кв.м.

Категория земель: земли населенных пунктов

Описание границ смежных землепользователей:

От точки н1 до точки н2 - земельный участок с кадастровым номером 59:32:3250001:4213

От точки н2 до точки н3 - земельный участок с кадастровым номером 59:32:3250001:4212

От точки н3 до точки н1 - земельный участок с кадастровым номером 59:32:3250001:4211

Условные обозначения:

:3У1 - Проектные границы публичного сервитута

1 - Обозначение характерной точки проектной границы публичного сервитута


:4212 - Границы и номер земельного участка, сведения о которых внесены в ЕГРН

— - Проектное местоположение инженерного сооружения

59:32:3250001 - Номер кадастрового квартала

59:32-6.553 - Границы и учетный номер зоны с особыми условиями использования территории, сведения о которых внесены в ЕГРН

№ точки границы	X	Y	Средняя квадратическая погрешность положения характерной точки (Mt), м
1	508395.18	2209610.62	0.1
2	508393.00	2209612.60	0.1
3	508387.04	2209618.01	0.1
4	508380.14	2209610.49	0.1
5	508388.25	2209603.06	0.1
1	508395.18	2209610.62	0.1

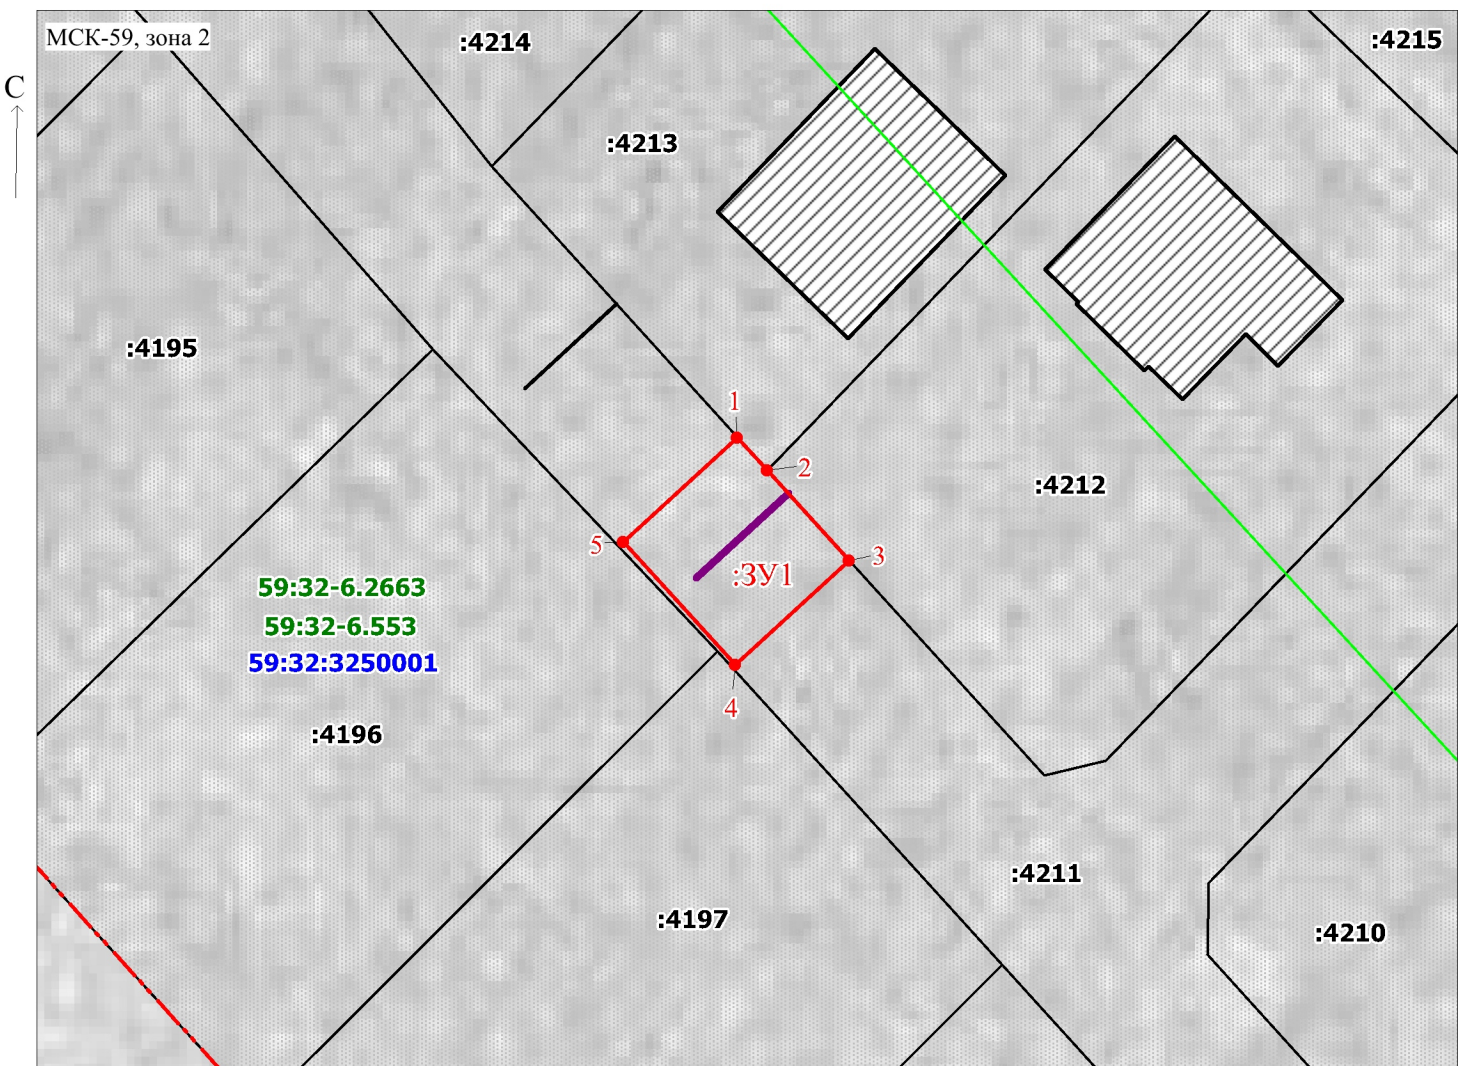

Масштаб 1:500

Заявитель: Киямова Д.Х. / Киямова Д.Х.
(подпись, расшифровка подписи)