


**Схема расположения границ публичного сервитута
для эксплуатации объекта
КТП-63194**

Перечень характерных точек		
Площадь зоны публичного сервитута 451 кв.м		
Обозначение характерных точек границ	Координаты, м	
	X	Y
1	2	3
1	525176.28	2255501.88
2	525197.42	2255499.71
3	525199.54	2255520.81
4	525178.4	2255522.98
1	525176.28	2255501.88

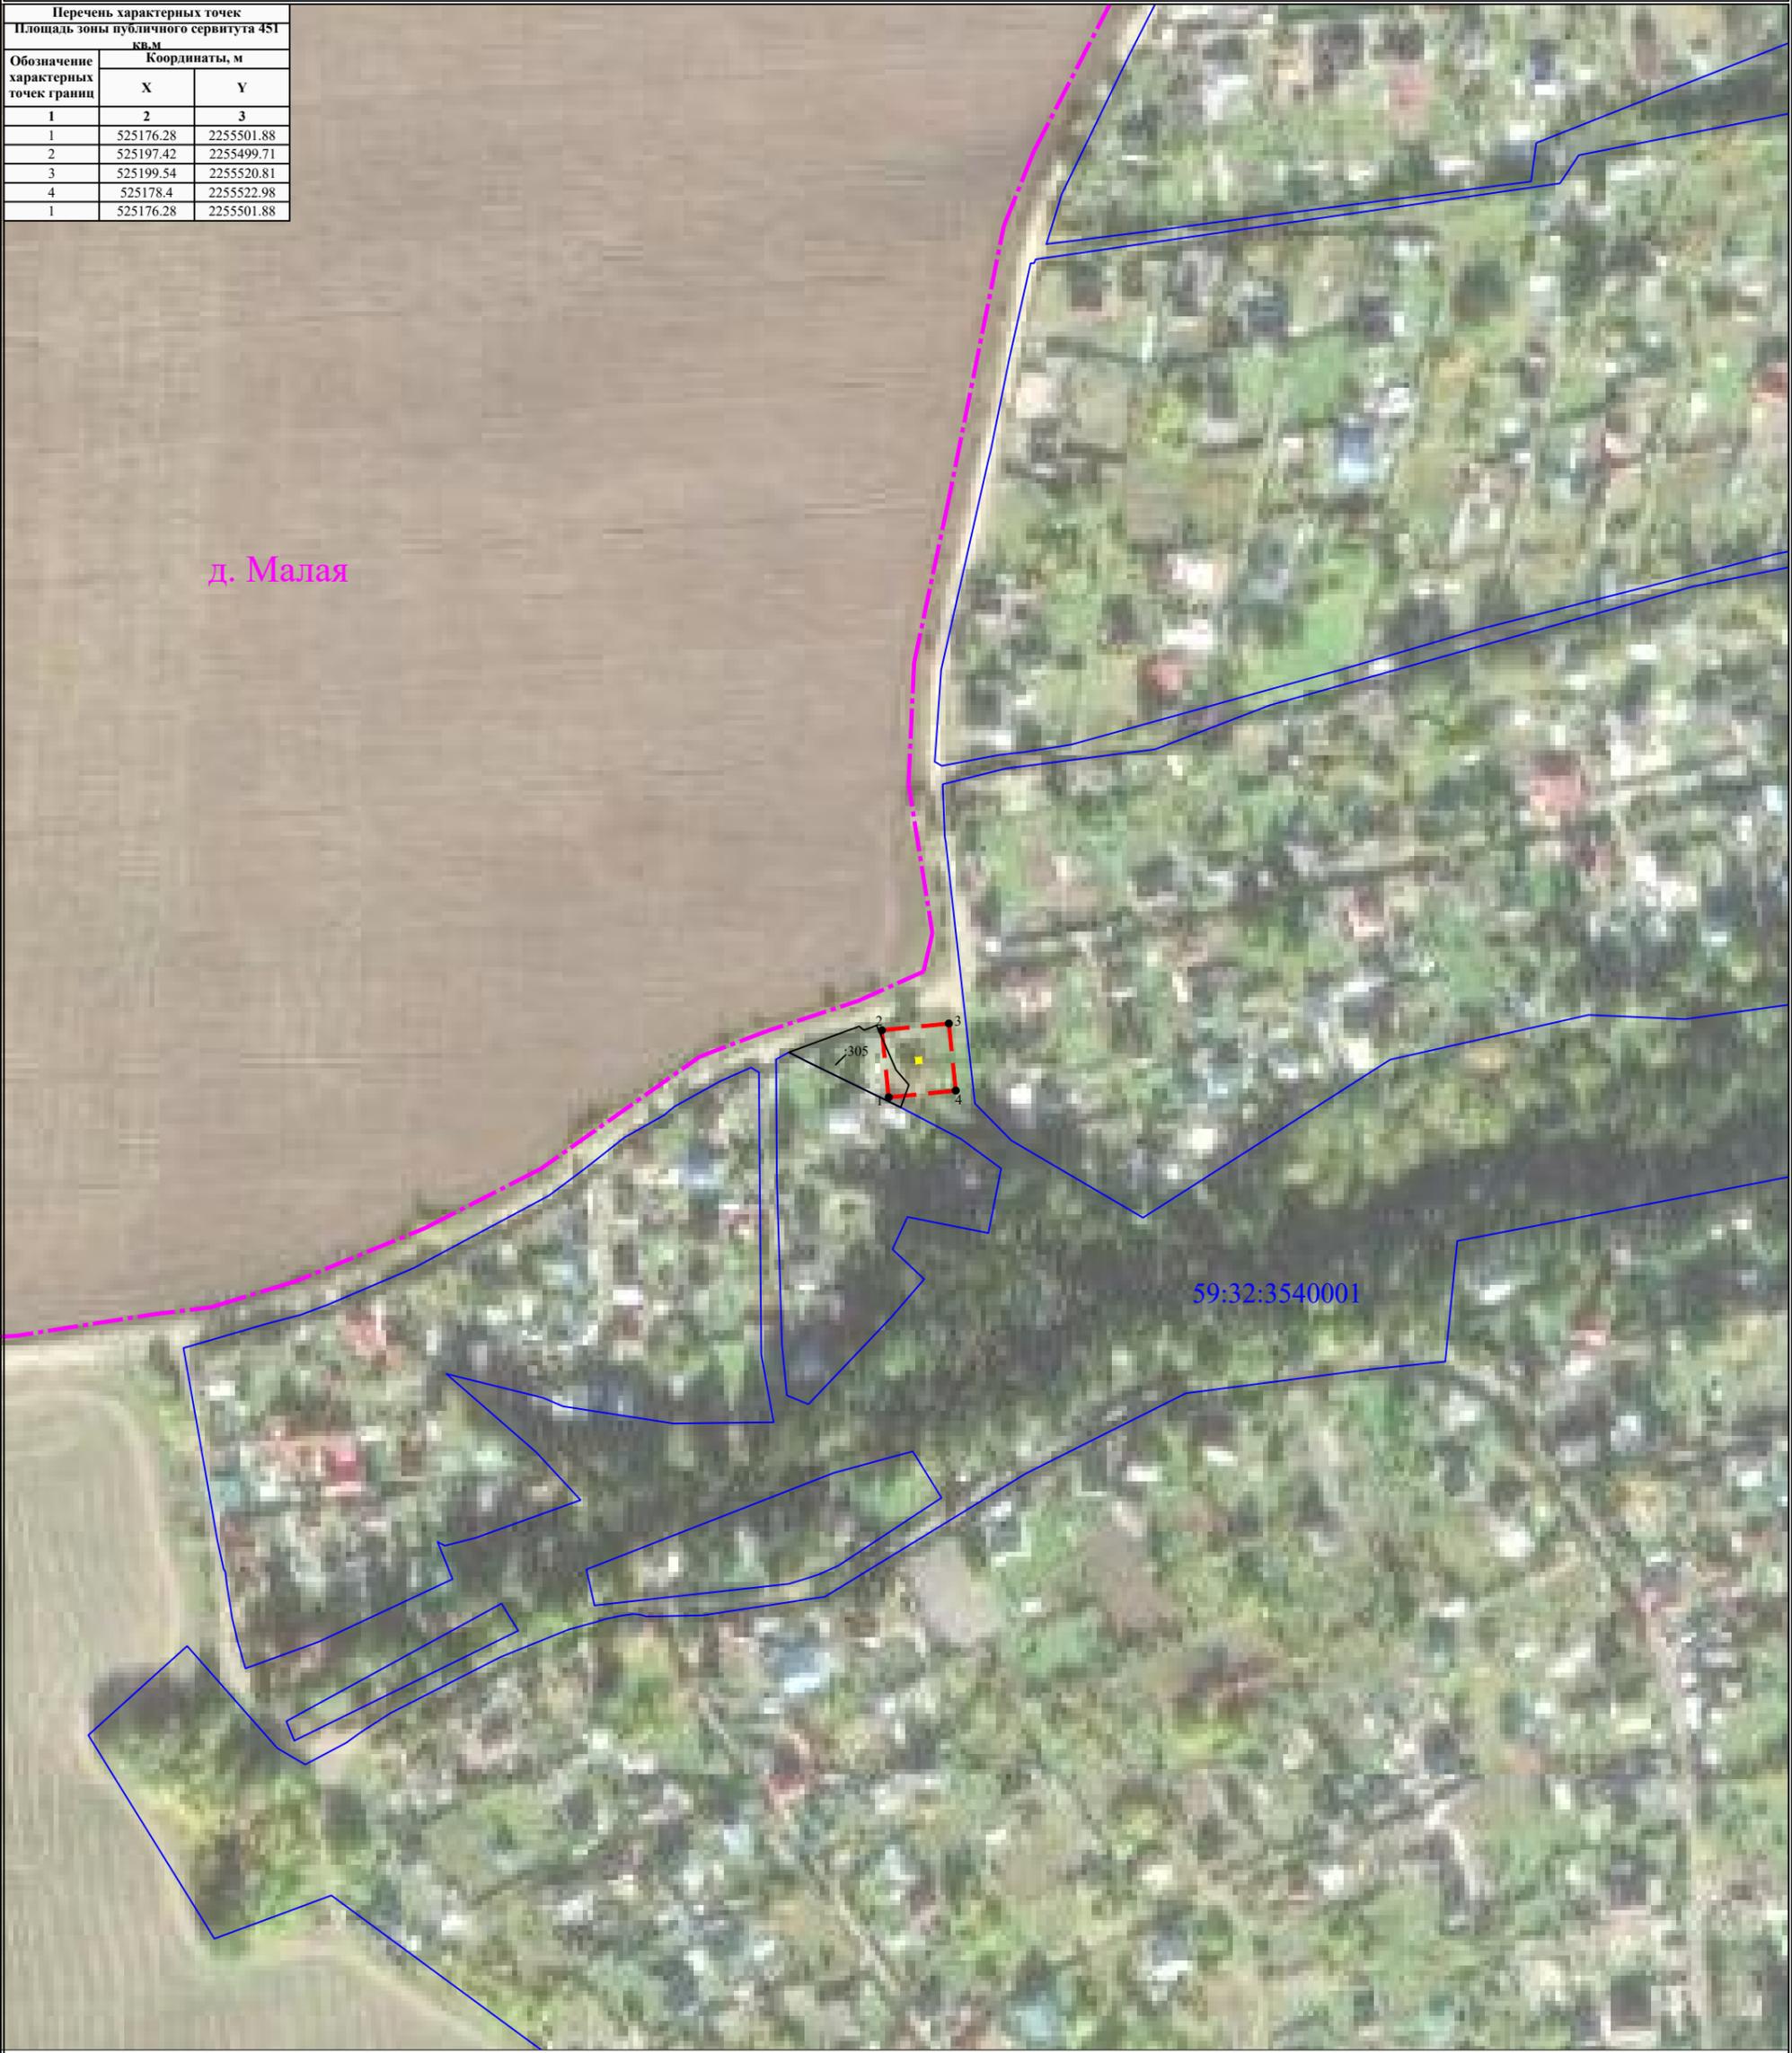

д. Малая

59:32:3540001

Масштаб 1:2000

- УСЛОВНЫЕ ОБОЗНАЧЕНИЯ**
- границы устанавливаемого публичного сервитута
 - ось линии, контур объекта
 - границы муниципального образования, населенных пунктов
 - границы кадастрового квартала
 - границы земельных участков, попадающих в зону публичного сервитута

- 1 - обозначение характерной точки границы устанавливаемого публичного сервитута
- :123 - кадастровый номер земельного участка
- 59:32:0000000 - кадастровый номер квартала
- г. Пермь - наименование муниципального образования, населенного пункта