


Схема расположения границ публичного сервитута
для эксплуатации объекта
ТП-63522

Перечень характерных точек		
Площадь зоны публичного сервитута 467 кв.м		
Обозначение характерных точек границ	Координаты, м	
	X	Y
1	2	3
1	498749.52	2258414.5
2	498753.78	2258393.33
3	498732.61	2258389.05
4	498728.33	2258410.22
1	498749.52	2258414.5

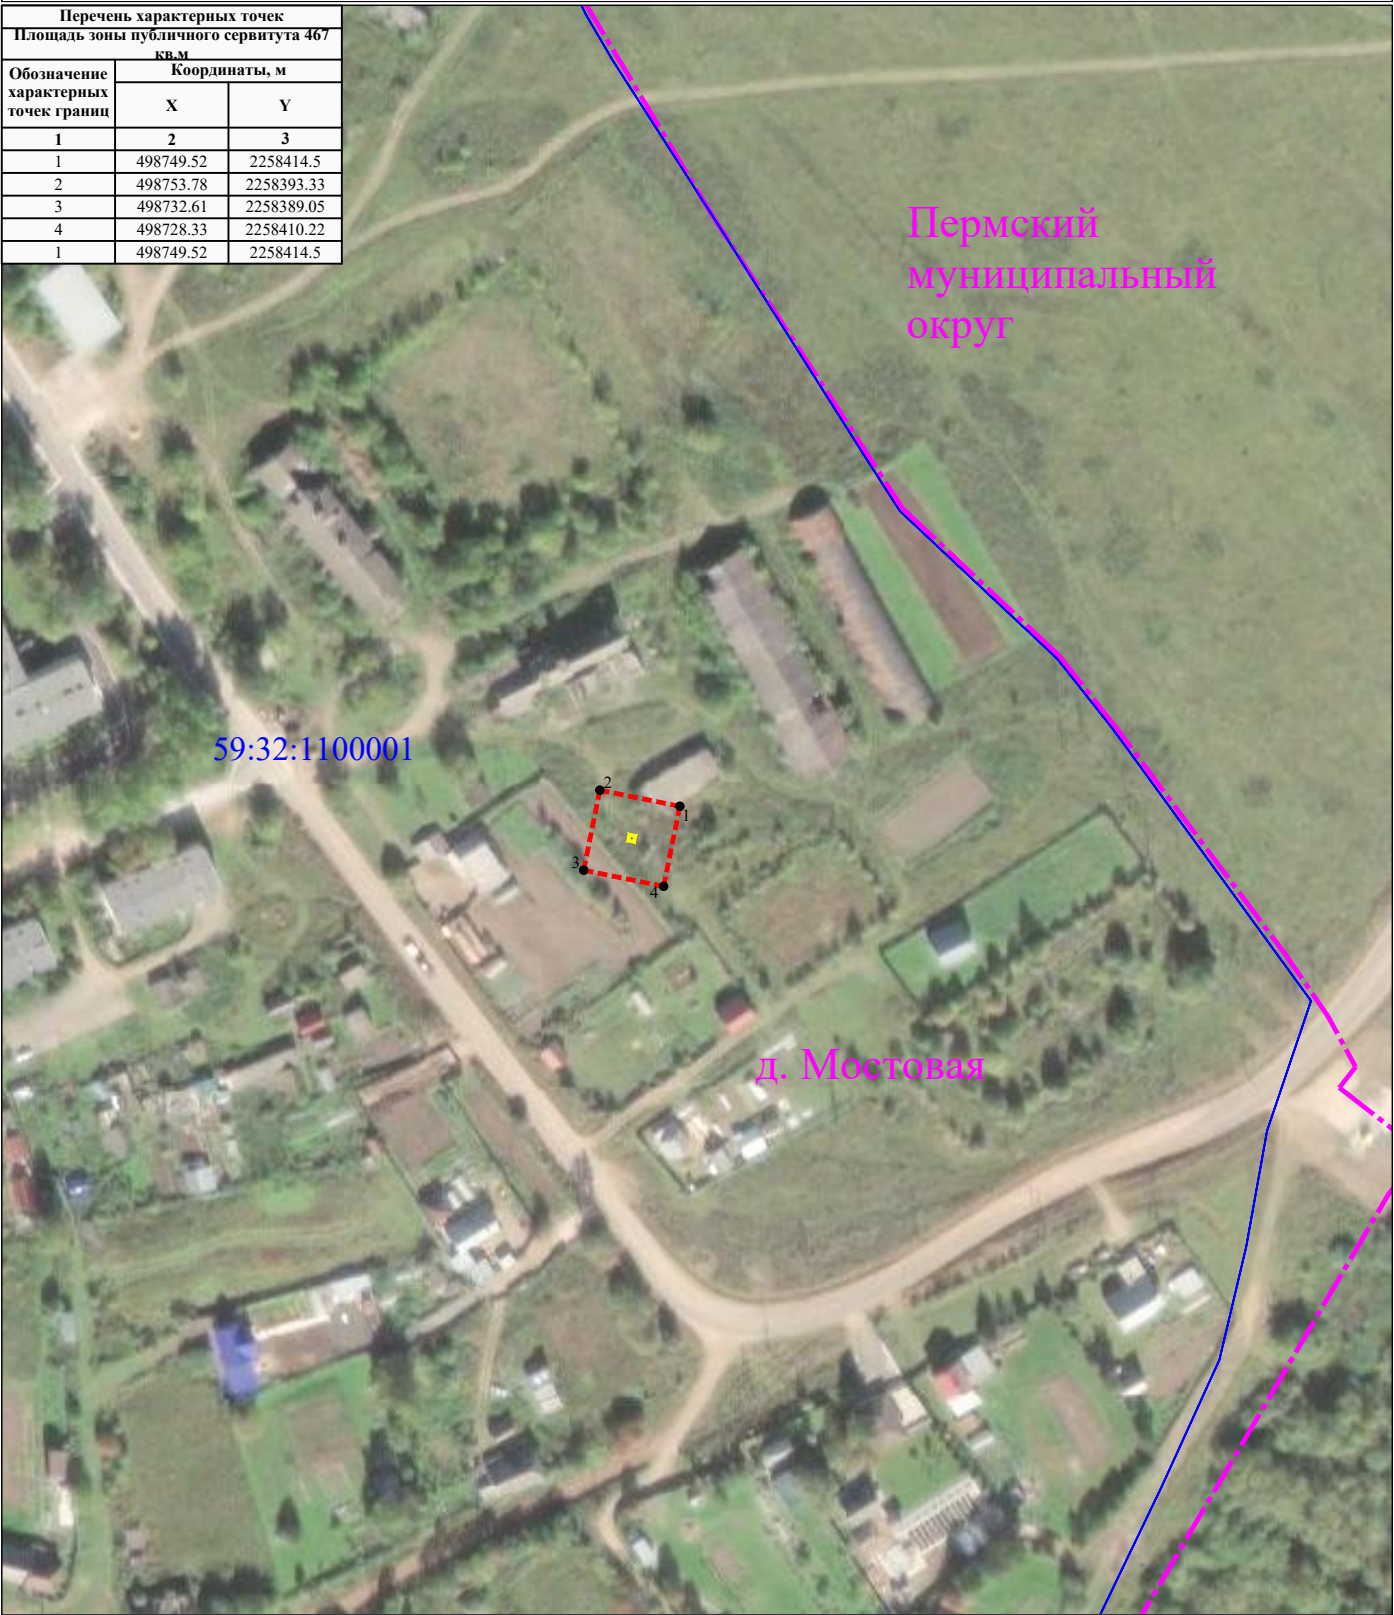

УСЛОВНЫЕ ОБОЗНАЧЕНИЯ

Масштаб 1:2000

- границы устанавливаемого публичного сервитута
- ось линии, контур объекта
- границы муниципального образования, населенных пунктов
- границы кадастрового квартала
- границы земельных участков, попадающих в зону публичного сервитута

- 1 - обозначение характерной точки границы устанавливаемого публичного сервитута
- :123 - кадастровый номер земельного участка
- 59:32:0000000 - кадастровый номер квартала
- г. Пермь - наименование муниципального образования, населенного пункта