


Схема расположения границ публичного сервитута
для эксплуатации объекта электросетевого хозяйства

ВЛ 0.4КВ ТП-6281

(наименование объекта)

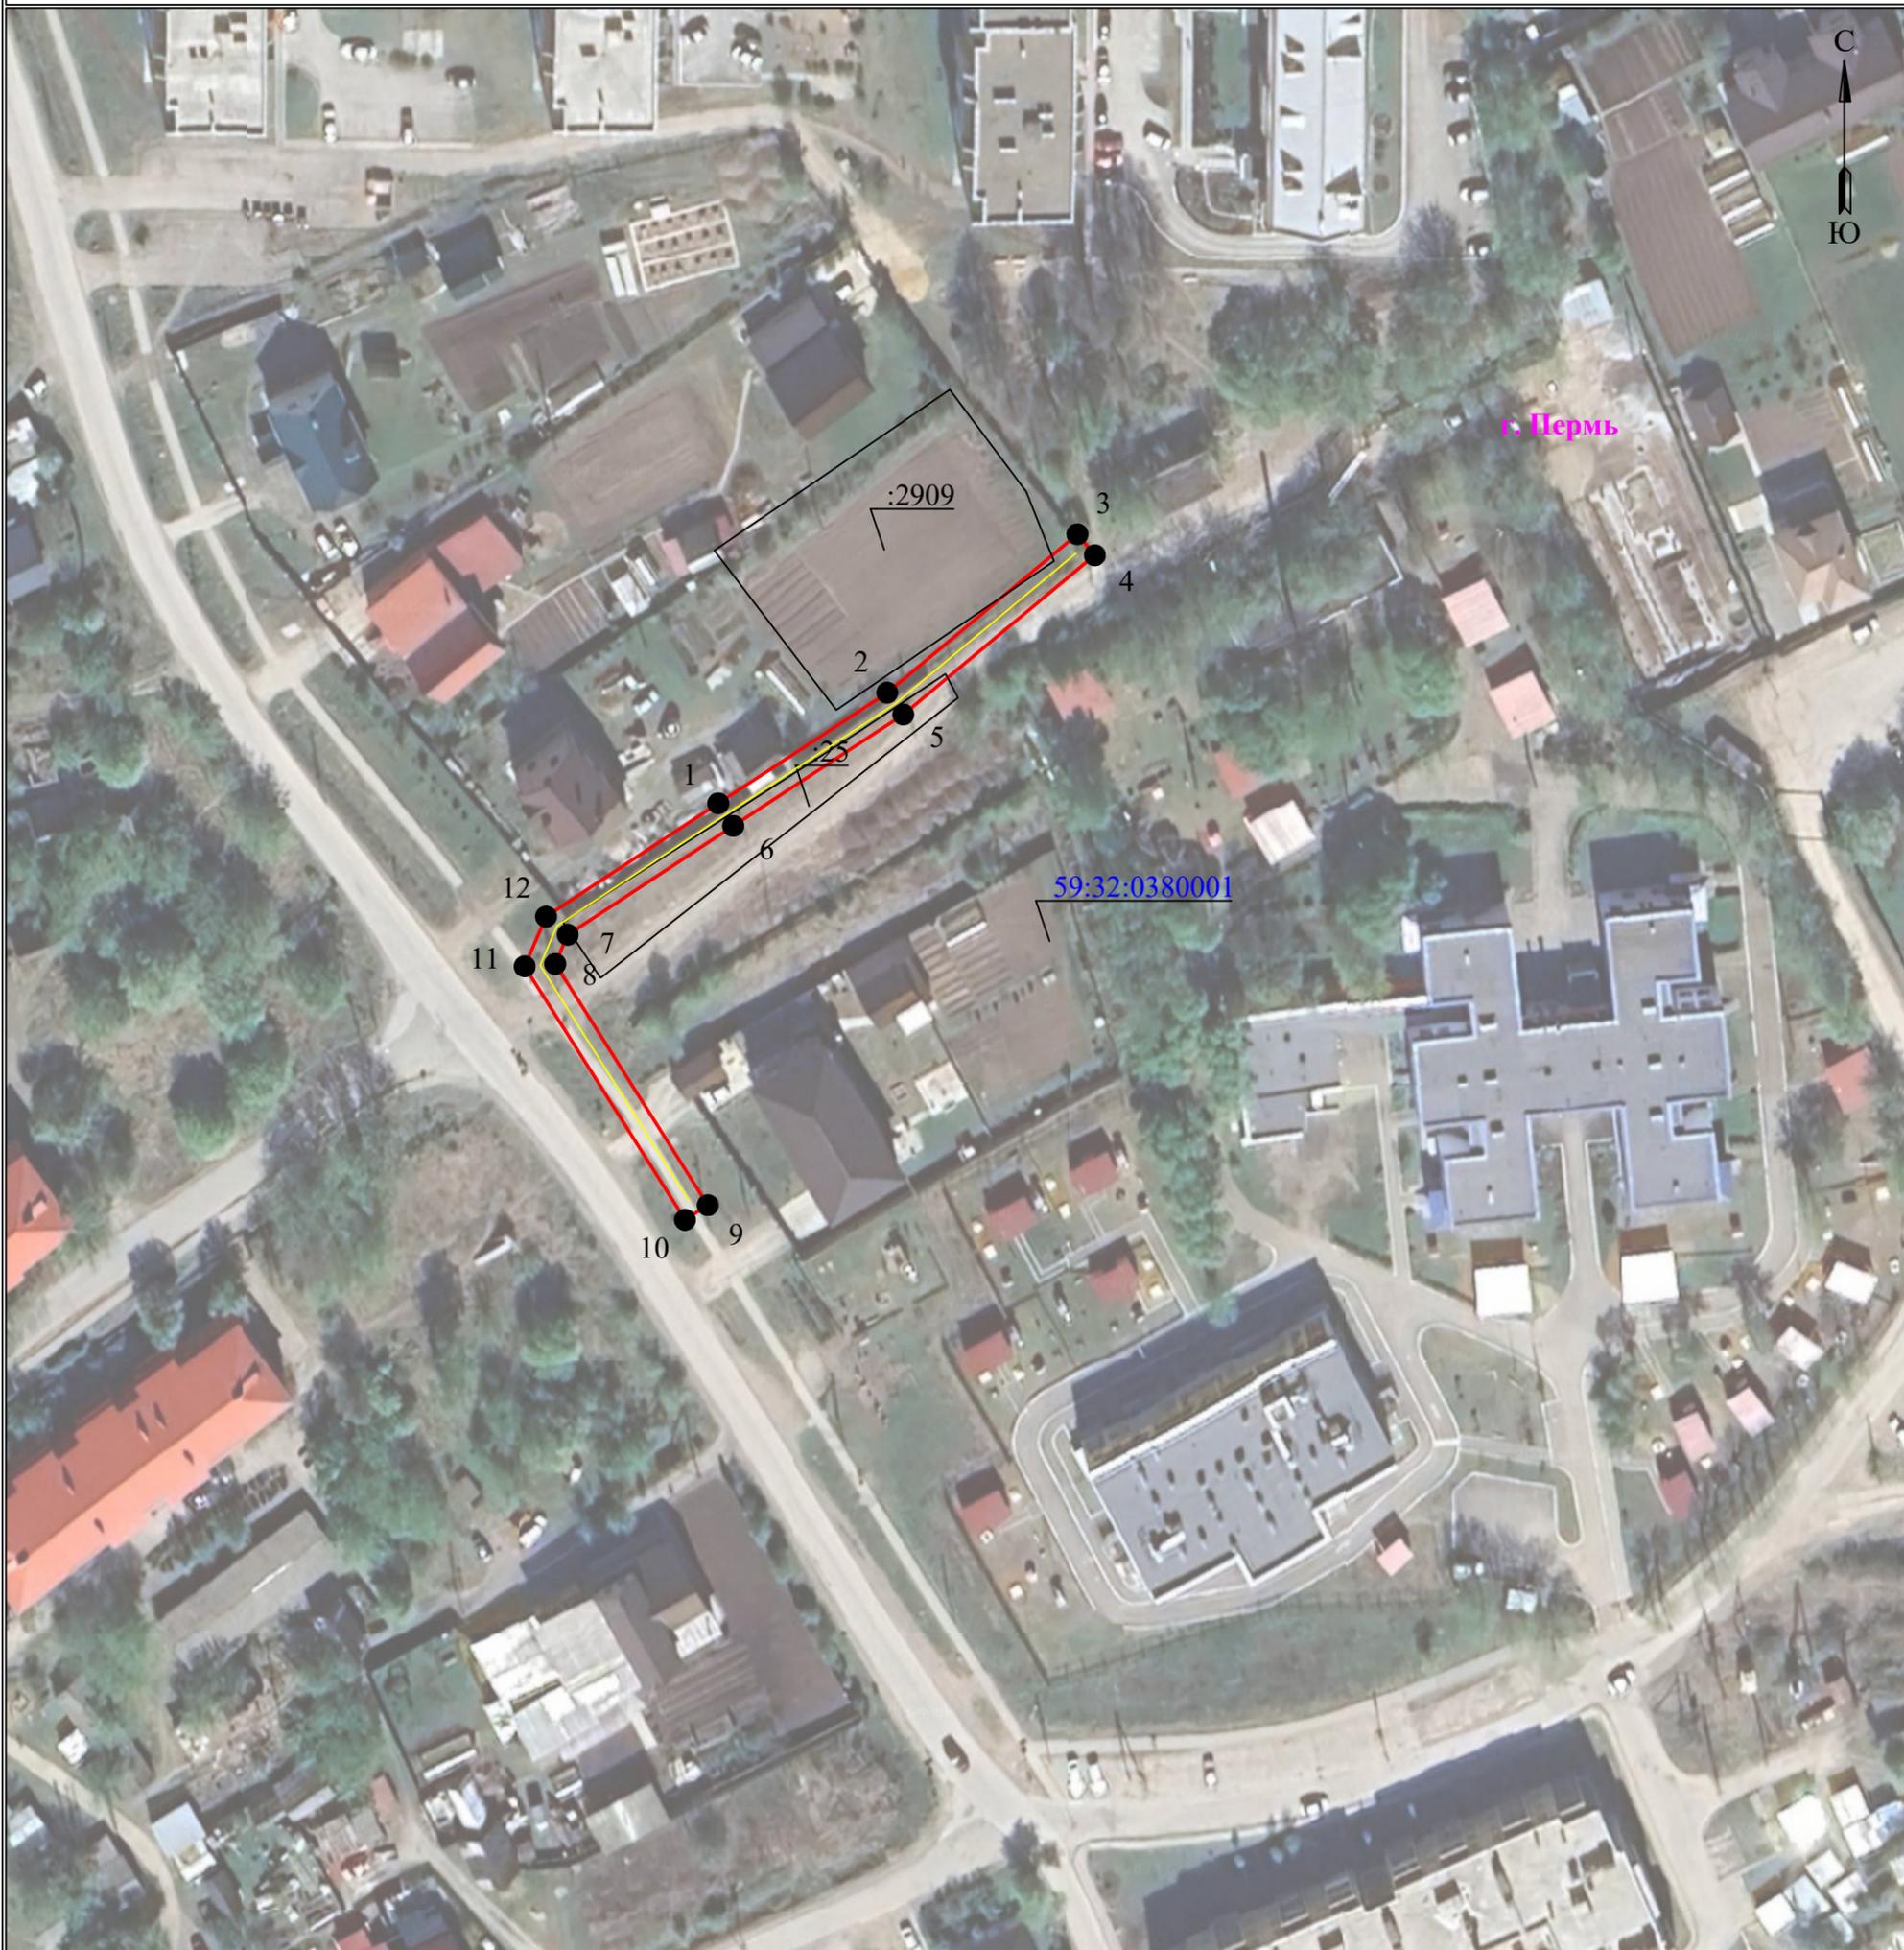

Масштаб 1:1000

Используемые условные знаки и обозначения:

-  - границы земельных участков, попадающих в зону публичного сервитута
-  - граница кадастрового квартала
-  :123 - кадастровый номер земельного участка
-  63:29:1302003 - номер кадастрового квартала

-  - граница устанавливаемого публичного сервитута
-  - граница муниципального образования, населенного пункта
-  с. Рыськино - наименование муниципального образования, населенного пункта
-  - Линия электропередачи