

СХЕМА РАСПОЛОЖЕНИЯ ГРАНИЦ ПУБЛИЧНОГО СЕРВИТУТА

Объект: «Строительство ВЛ 0,4 кВ с установкой ПУ для электроснабжения деревни Косотуриха (4500095231)»


Местоположение объекта: Пермский край, Пермский муниципальный округ, д. Косотуриха

Площадь земель или части земельного участка, кв.м.: 855

Категория земель: земли населенных пунктов

Вид разрешенного использования земельного участка: -

Цель использования: под объекты инженерного оборудования электроснабжения

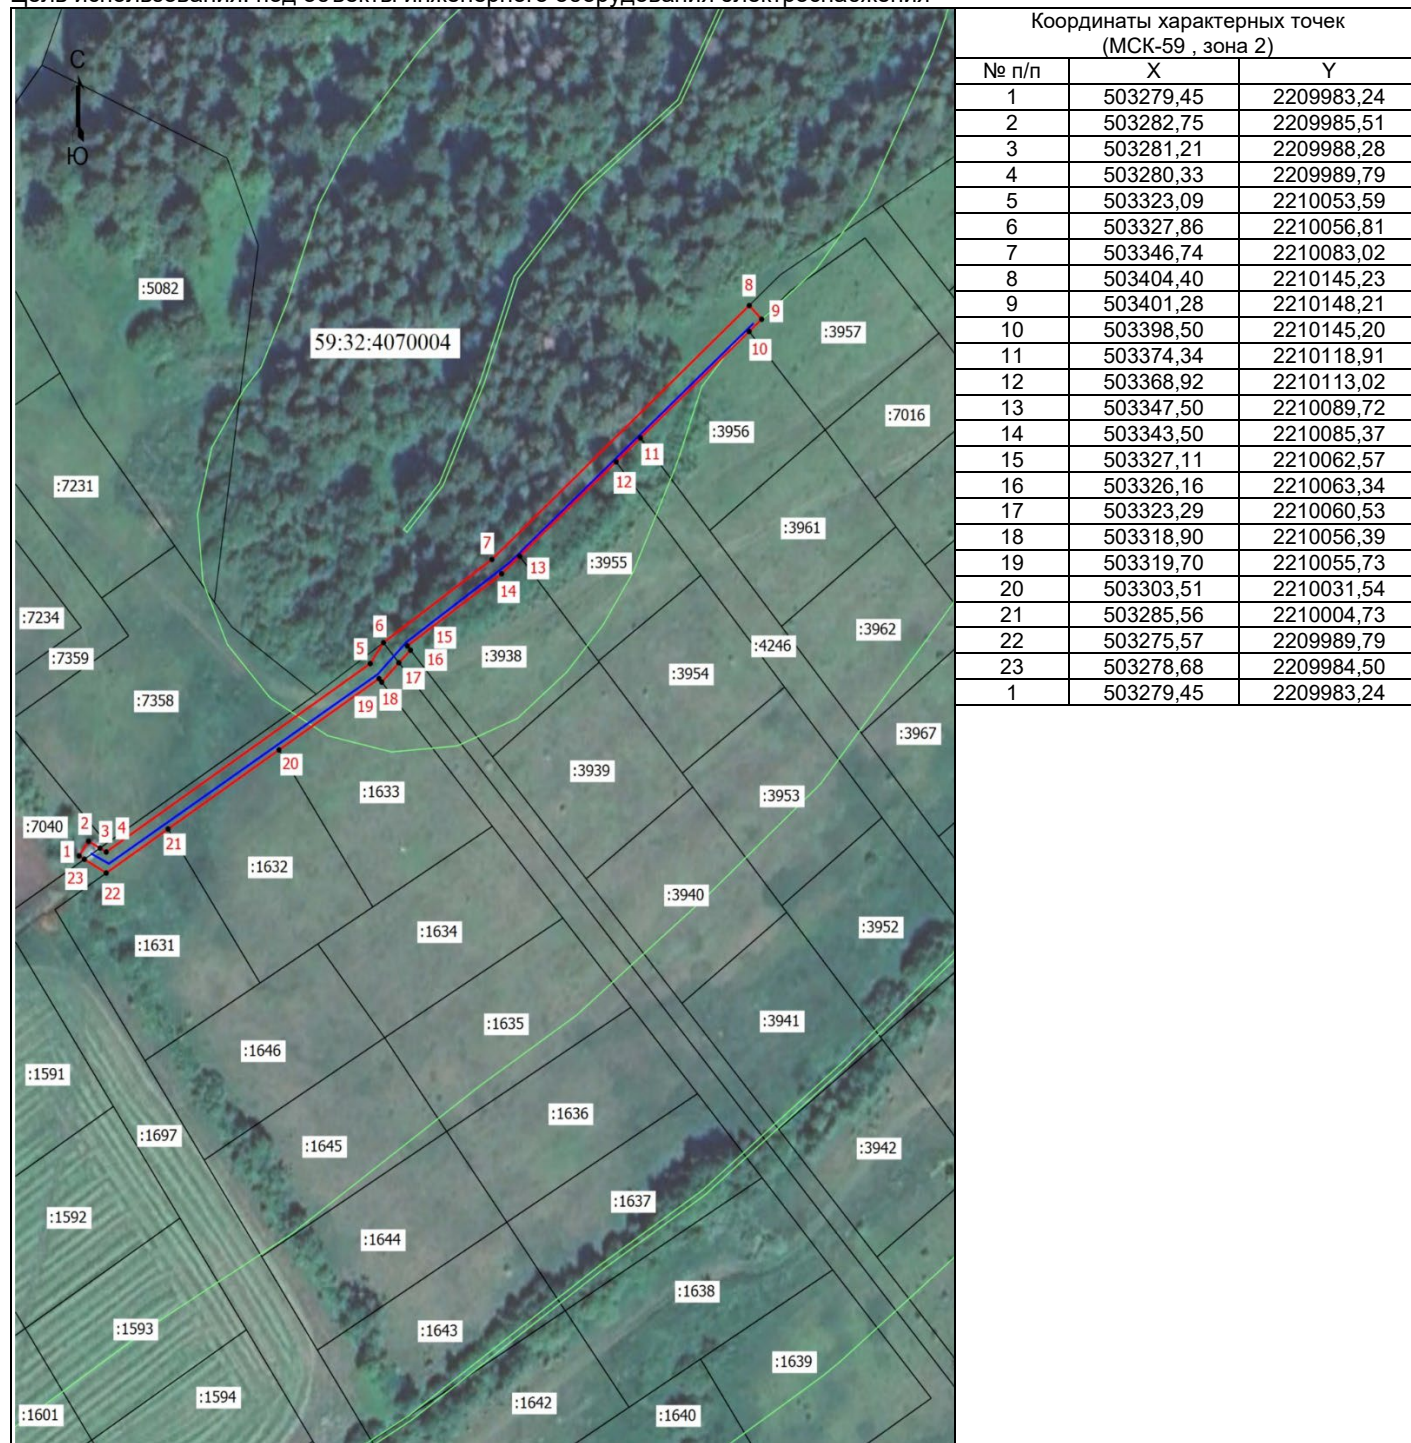

Масштаб 1: 1500

Условные обозначения

- - Граница кадастрового квартала
 - - Граница земельного участка, согласно сведениям из ЕГРН
 - - Граница зоны с особыми условиями использования
 - - Граница публичного сервитута
 - - Граница сооружения, планируемого к строительству
- 59:32:4070004 - Номер кадастрового квартала
- :1631 - Кадастровый номер земельного участка
- 1 - Обозначение новой характерной точки