

Схема расположения границ публичного сервитута


Объект: "Газопровод-ввод до границы земельного участка по адресу: ул. Нагорная, дом 1, д. Усть-Тары"

Местоположение: Пермский край, Пермский муниципальный округ

Общая площадь земельного участка или части земельного участка, кв.м: **5276**

Категория земель: земли населённых пунктов, земли сельскохозяйственного назначения, земли лесного фонда

Кадастровый номер земельного участка: 59:32:3250001:6188, 59:32:3250001:35

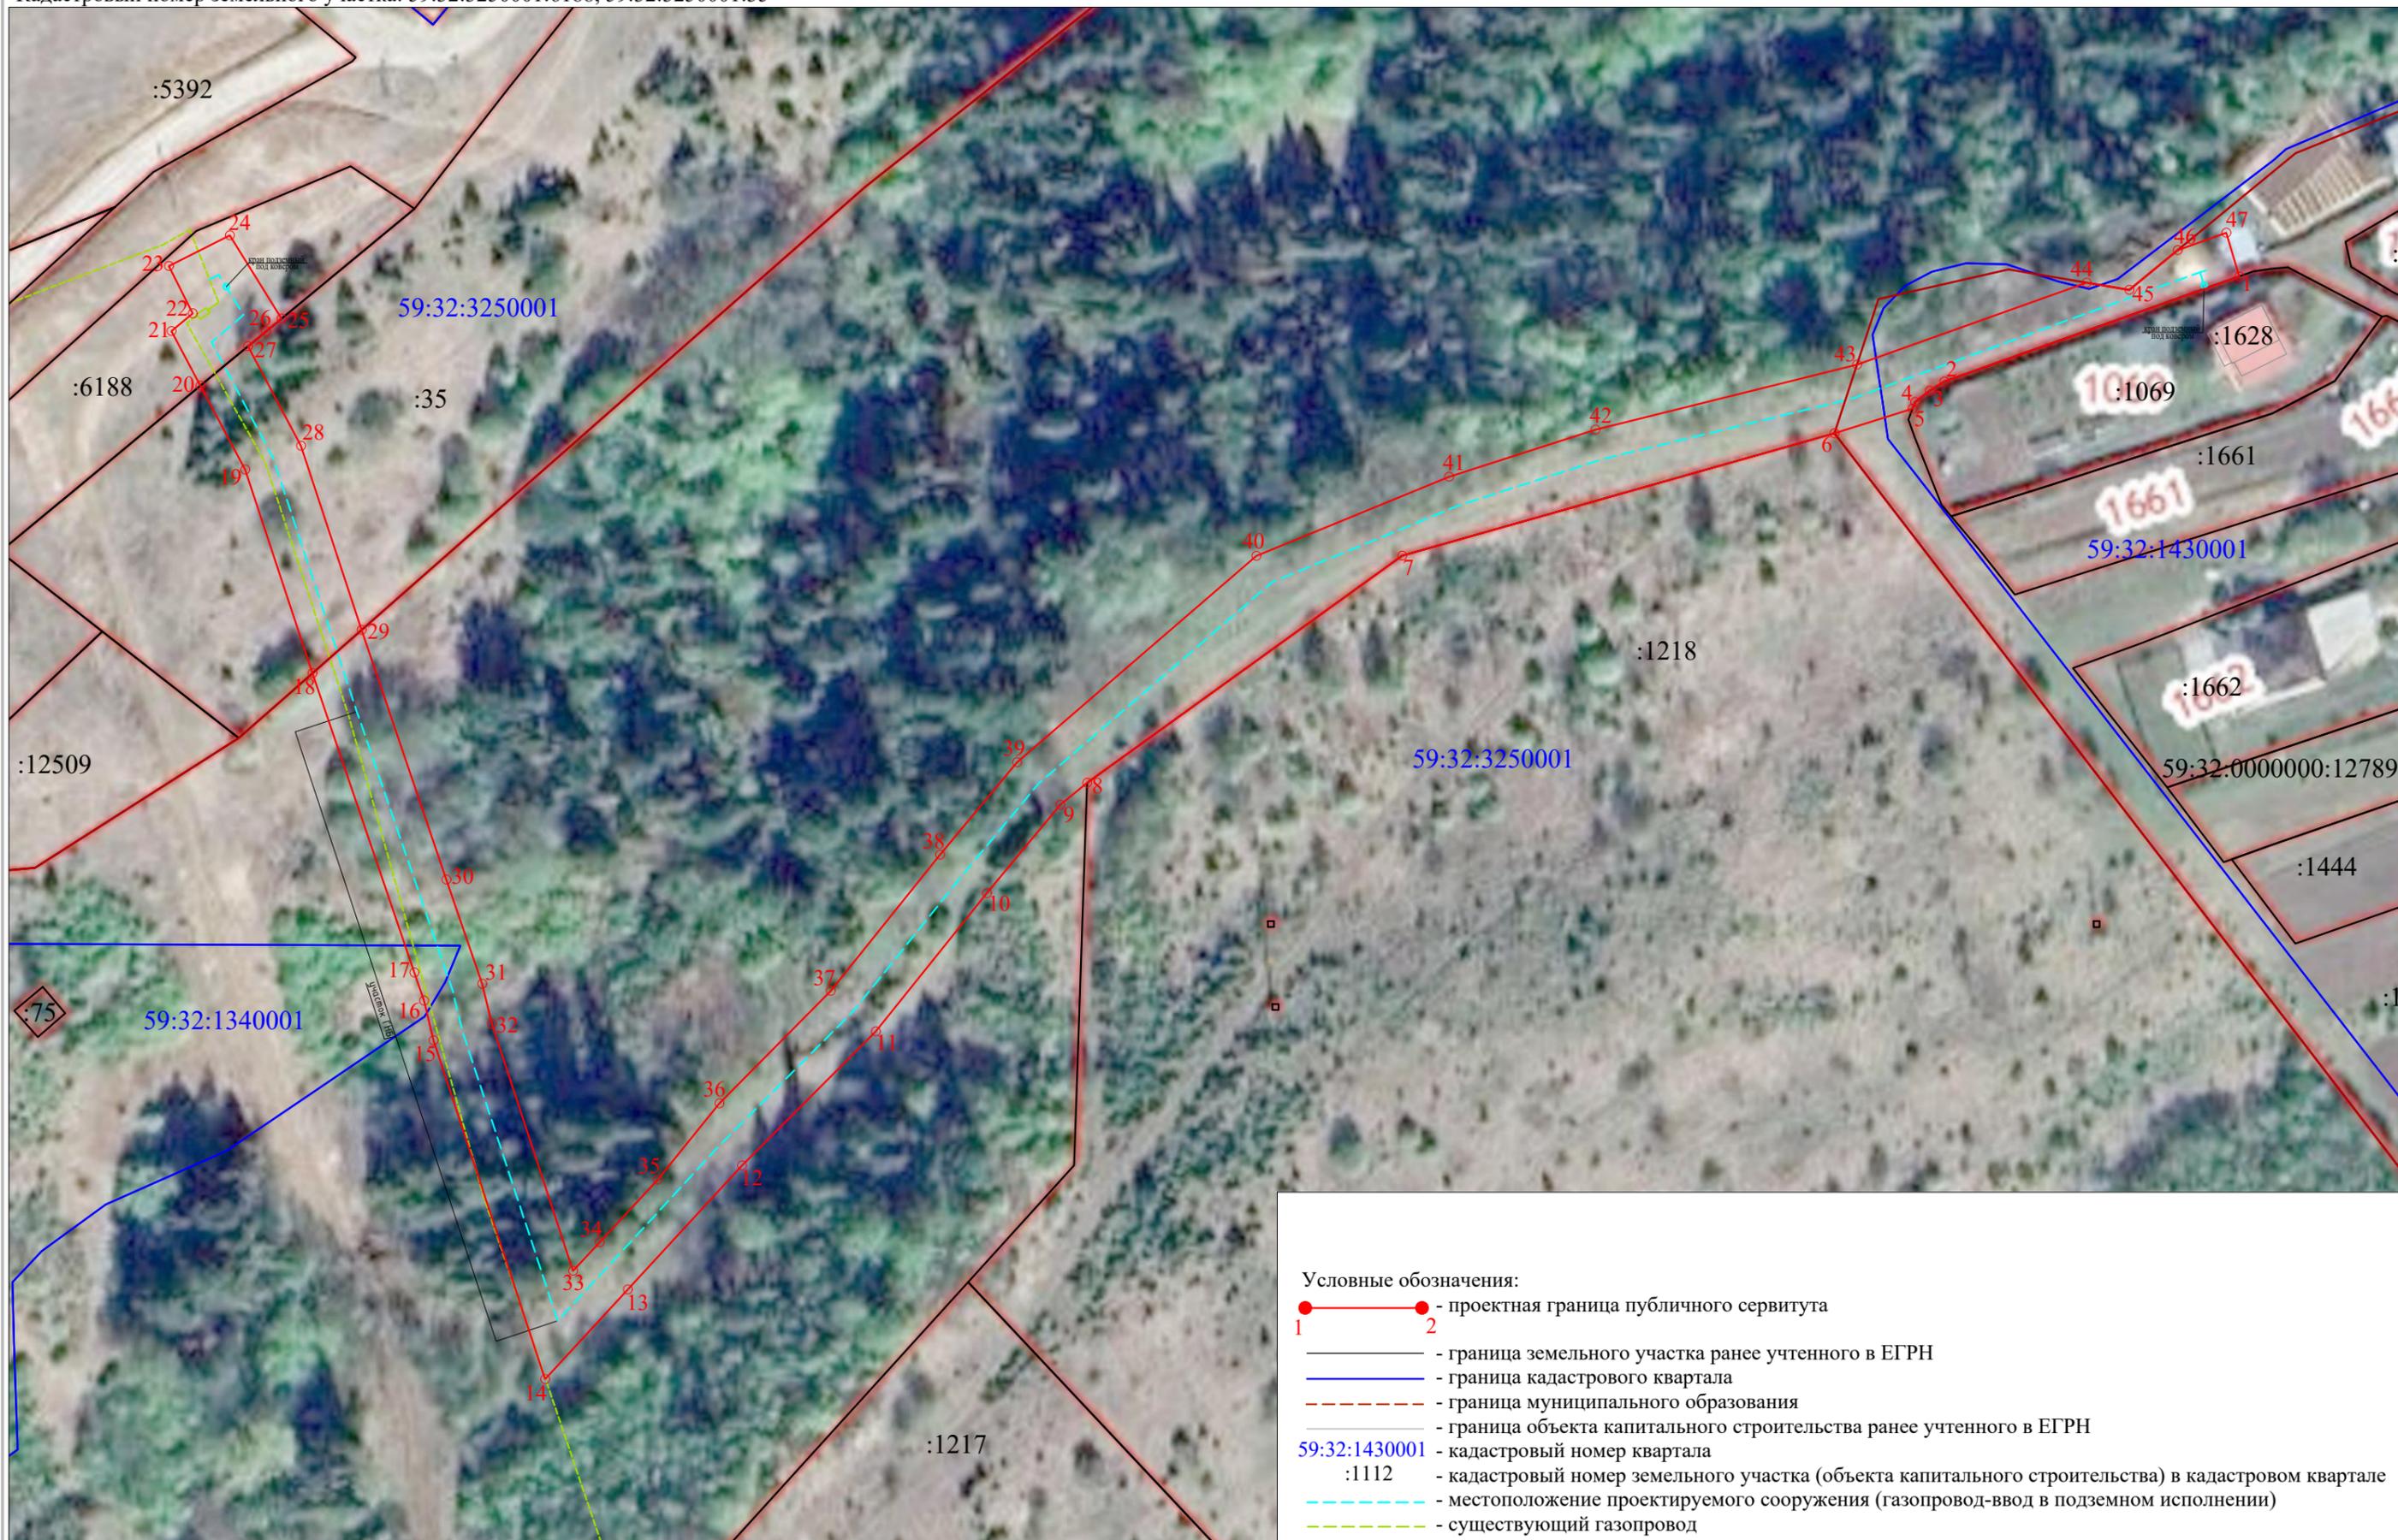

Масштаб 1:1000

Схема расположения границ публичного сервитута

Объект: "Газопровод-ввод до границы земельного участка по адресу: ул. Нагорная, дом 1, д. Усть-Тары"

Местоположение: Пермский край, Пермский муниципальный округ

Общая площадь земельного участка или части земельного участка, кв.м: **5276**

Категория земель: земли населённых пунктов, земли сельскохозяйственного назначения, земли лесного фонда

Кадастровый номер земельного участка: 59:32:3250001:6188, 59:32:3250001:35

Обозначение характерных точек границ	Координаты, м (МСК-59 зона 2)		Метод определения координат и Средняя квадратическая погрешность положения характерной точки	Обозначение характерных точек границ	Координаты, м (МСК-59 зона 2)		Метод определения координат и Средняя квадратическая погрешность положения характерной точки
	X	Y			X	Y	
1	509727.09	2208881.46	Метод спутниковых геодезических измерений, 0.10	25	509720.13	2208557.65	Метод спутниковых геодезических измерений, 0.10
2	509709.71	2208832.64	Метод спутниковых геодезических измерений, 0.10	26	509718.02	2208555.10	Метод спутниковых геодезических измерений, 0.10
3	509708.18	2208830.22	Метод спутниковых геодезических измерений, 0.10	27	509715.54	2208552.10	Метод спутниковых геодезических измерений, 0.10
4	509706.32	2208827.84	Метод спутниковых геодезических измерений, 0.10	28	509699.09	2208560.84	Метод спутниковых геодезических измерений, 0.10
5	509705.21	2208827.41	Метод спутниковых геодезических измерений, 0.10	29	509668.66	2208570.90	Метод спутниковых геодезических измерений, 0.10
6	509701.17	2208814.48	Метод спутниковых геодезических измерений, 0.10	30	509627.39	2208584.92	Метод спутниковых геодезических измерений, 0.10
7	509680.91	2208742.98	Метод спутниковых геодезических измерений, 0.10	31	509610.15	2208590.83	Метод спутниковых геодезических измерений, 0.10
8	509643.38	2208690.88	Метод спутниковых геодезических измерений, 0.10	32	509603.55	2208592.42	Метод спутниковых геодезических измерений, 0.10
9	509639.73	2208686.43	Метод спутниковых геодезических измерений, 0.10	33	509562.72	2208605.87	Метод спутниковых геодезических измерений, 0.10
10	509625.14	2208674.28	Метод спутниковых геодезических измерений, 0.10	34	509567.40	2208610.25	Метод спутниковых геодезических измерений, 0.10
11	509602.27	2208655.94	Метод спутниковых геодезических измерений, 0.10	35	509577.79	2208619.87	Метод спутниковых геодезических измерений, 0.10
12	509580.08	2208633.79	Метод спутниковых геодезических измерений, 0.10	36	509590.39	2208630.06	Метод спутниковых геодезических измерений, 0.10
13	509559.62	2208614.91	Метод спутниковых геодезических измерений, 0.10	37	509608.95	2208648.48	Метод спутниковых геодезических измерений, 0.10
14	509544.79	2208601.23	Метод спутниковых геодезических измерений, 0.10	38	509631.47	2208666.54	Метод спутниковых геодезических измерений, 0.10
15	509600.81	2208582.80	Метод спутниковых геодезических измерений, 0.10	39	509646.76	2208679.28	Метод спутниковых геодезических измерений, 0.10
16	509607.35	2208581.22	Метод спутниковых геодезических измерений, 0.10	40	509680.90	2208718.87	Метод спутниковых геодезических измерений, 0.10
17	509612.03	2208579.61	Метод спутниковых геодезических измерений, 0.10	41	509693.96	2208750.73	Метод спутниковых геодезических измерений, 0.10
18	509661.48	2208562.74	Метод спутниковых геодезических измерений, 0.10	42	509701.77	2208774.96	Метод спутниковых геодезических измерений, 0.10
19	509695.15	2208551.62	Метод спутниковых геодезических измерений, 0.10	43	509712.49	2208818.21	Метод спутниковых геодезических измерений, 0.10
20	509709.03	2208544.23	Метод спутниковых геодезических измерений, 0.10	44	509726.07	2208856.20	Метод спутниковых геодезических измерений, 0.10
21	509718.04	2208539.44	Метод спутниковых геодезических измерений, 0.10	45	509724.87	2208863.25	Метод спутниковых геодезических измерений, 0.10
22	509720.96	2208542.97	Метод спутниковых геодезических измерений, 0.10	46	509731.45	2208871.26	Метод спутниковых геодезических измерений, 0.10
23	509728.80	2208539.02	Метод спутниковых геодезических измерений, 0.10	47	509734.32	2208879.29	Метод спутниковых геодезических измерений, 0.10
24	509733.88	2208549.07	Метод спутниковых геодезических измерений, 0.10	1	509727.09	2208881.46	Метод спутниковых геодезических измерений, 0.10