

Схема расположения границ публичного сервитута

Объект: Газопровод-ввод до границы земельного участка по адресу: Пермский край, м.о. Пермский, с. Култаево, ул. Янтарная, д. 22 (под строительство газопровода давлением до 1,2 МПа, для размещения которого не требуется разрешения на строительство)

Местоположение: Пермский край, м.о. Пермский, с. Култаево, ул. Янтарная

Площадь публичного сервитута: 239 кв.м.

Категория земель: земли населенных пунктов

Описание границ смежных землепользователей:

От точки н1 до точки н2 - земельный участок с кадастровым номером 59:32:3250001:22875

От точки н2 до точки н1 - земельный участок с кадастровым номером 59:32:3250001:15241


Условные обозначения:


- :3У1** - Проектные границы публичного сервитута
- 1** - Обозначение характерной точки проектной границы публичного сервитута
- :22875** - Границы и номер земельного участка, сведения о которых внесены в ЕГРН

59:32:3250001 - Номер кадастрового квартала

 - Проектное местоположение инженерного сооружения

Каталог координат, м			
Система координат: МСК-59, зона 2			
Метод определения координат - Геодезический			
№ точки границы	X	Y	Средняя квадратическая погрешность положения характерной точки (Мп), м
1	506550.94	2211837.85	0.1
2	506554.60	2211834.80	0.1
3	506558.73	2211836.11	0.1
4	506577.17	2211821.38	0.1
5	506598.25	2211803.19	0.1
6	506600.87	2211806.21	0.1
7	506579.73	2211824.46	0.1
8	506558.44	2211841.46	0.1
9	506557.11	2211839.80	0.1
1	506550.94	2211837.85	0.1

 - Границы и учетный номер зоны с особыми условиями использования территории, сведения о которых внесены в ЕГРН

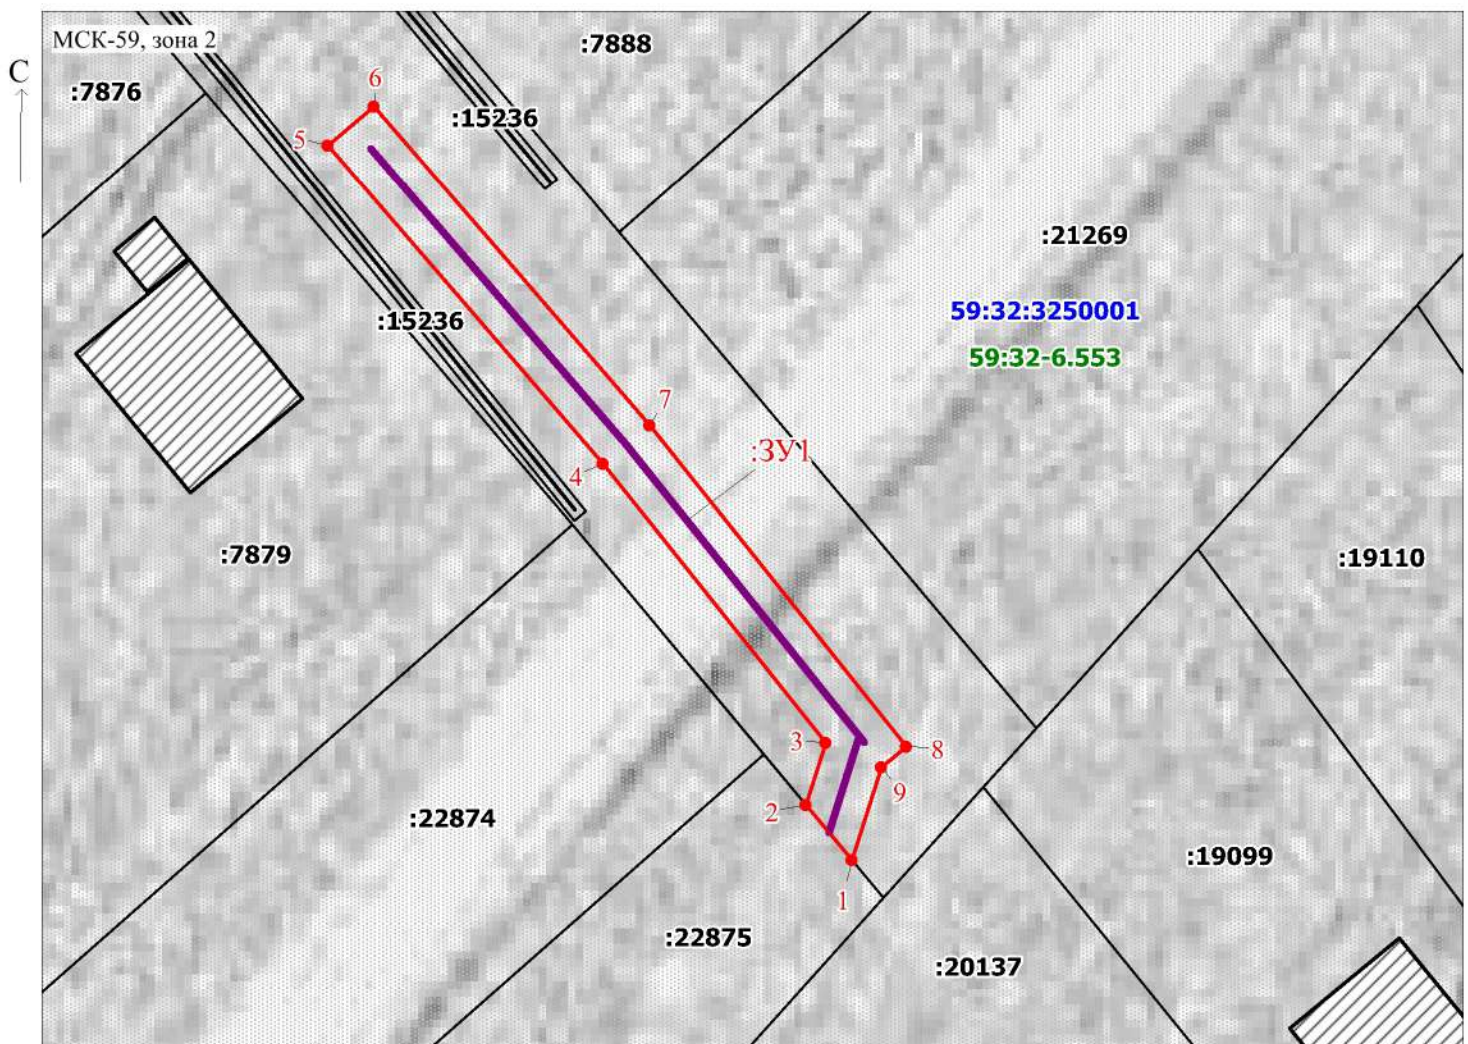

Масштаб 1:500

Заявитель: _____

/ Офишкина И.В.

(подпись, расшифровка подписи)