

## Схема расположения границ публичного сервитута

Объект: Газопровод-ввод до границы земельного участка по адресу: Пермский край, м.о. Пермский, с. Култаево, ул. Первоцветная, д. 90 (под строительство газопровода давлением до 1,2 Мпа, для размещения которого не требуется разрешения на строительство)

Местоположение: Пермский край, м.о. Пермский, с. Култаево, ул. Первоцветная

Площадь публичного сервитута: 57 кв.м. (в т.ч. 59:32:3250001:16164 -4 кв.м.; 59:32:3250001:16059 – 53 кв.м.)

Категория земель: земли населенных пунктов

Каталог координат, м

Система координат: МСК-59, зона 2

Метод определения координат - Геодезический

Описание границ смежных землепользователей:

От точки н1 до точки н3 - земельный участок с кадастровым номером 59:32:3250001:21448

От точки н3 до точки н5 - земельный участок с кадастровым номером 59:32:3250001:21447

От точки н5 до точки н6 - земельный участок с кадастровым номером 59:32:3250001:16164

От точки н6 до точки н1 - земельный участок с кадастровым номером 59:32:3250001:16059

№ точки границы	X	Y	Средняя квадратическая погрешность положения характерной точки (Мп), м
1	506414.19	2212197.82	0.1
2	506415.23	2212190.05	0.1
3	506415.38	2212188.91	0.1
4	506415.63	2212187.07	0.1
5	506415.65	2212186.92	0.1
6	506417.85	2212187.17	0.1
7	506420.76	2212187.51	0.1
8	506419.29	2212198.41	0.1
1	506414.19	2212197.82	0.1

### Условные обозначения:

**:3У1** - Проектные границы публичного сервитута


**1** - Обозначение характерной точки проектной границы публичного сервитута

**:21448** - Границы и номер земельного участка, сведения о которых внесены в ЕГРН

**59:32-6.553** - Границы и учетный номер зоны с особыми условиями использования территории, сведения о которых внесены в ЕГРН

**—** - Проектное местоположение инженерного сооружения

**59:32:3250001** - Номер кадастрового квартала

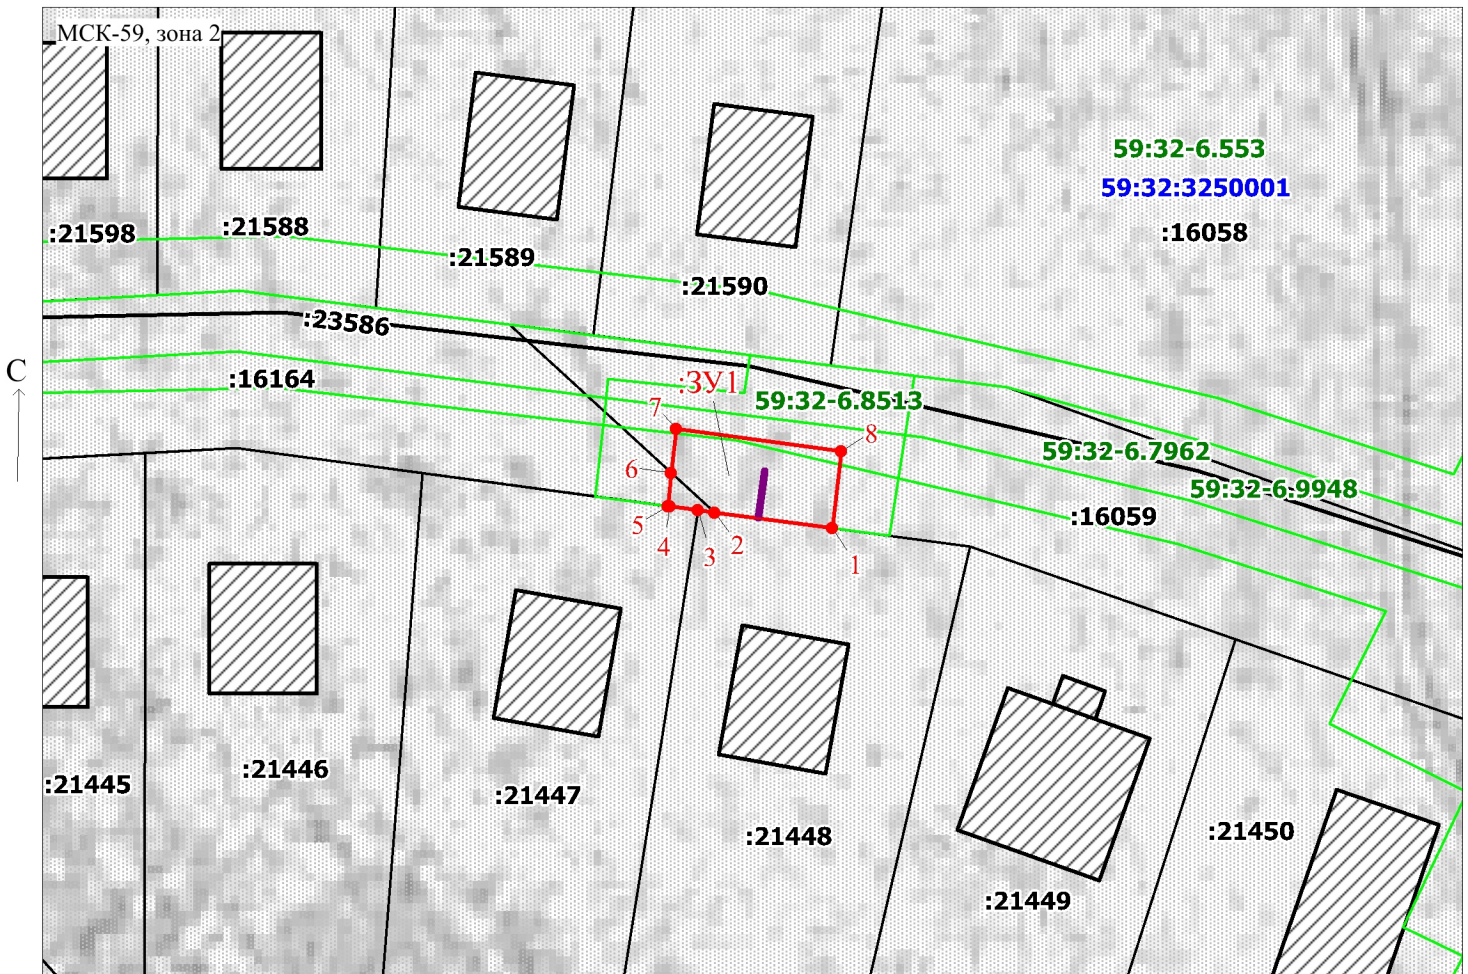

Масштаб 1:500

Заявитель:

/ Офишкина И.В.

(подпись, расшифровка подписи)