


Схема расположения границ публичного сервитута
для эксплуатации объектов
ТП-43167

Перечень характерных точек		
Площадь зоны публичного сервитута 501 кв.м		
Обозначение характерных точек границ	Координаты, м	
	X	Y
1	2	3
1	504425.62	2213513.11
2	504441.61	2213528.73
3	504425.97	2213544.74
4	504409.96	2213529.15
1	504425.62	2213513.11

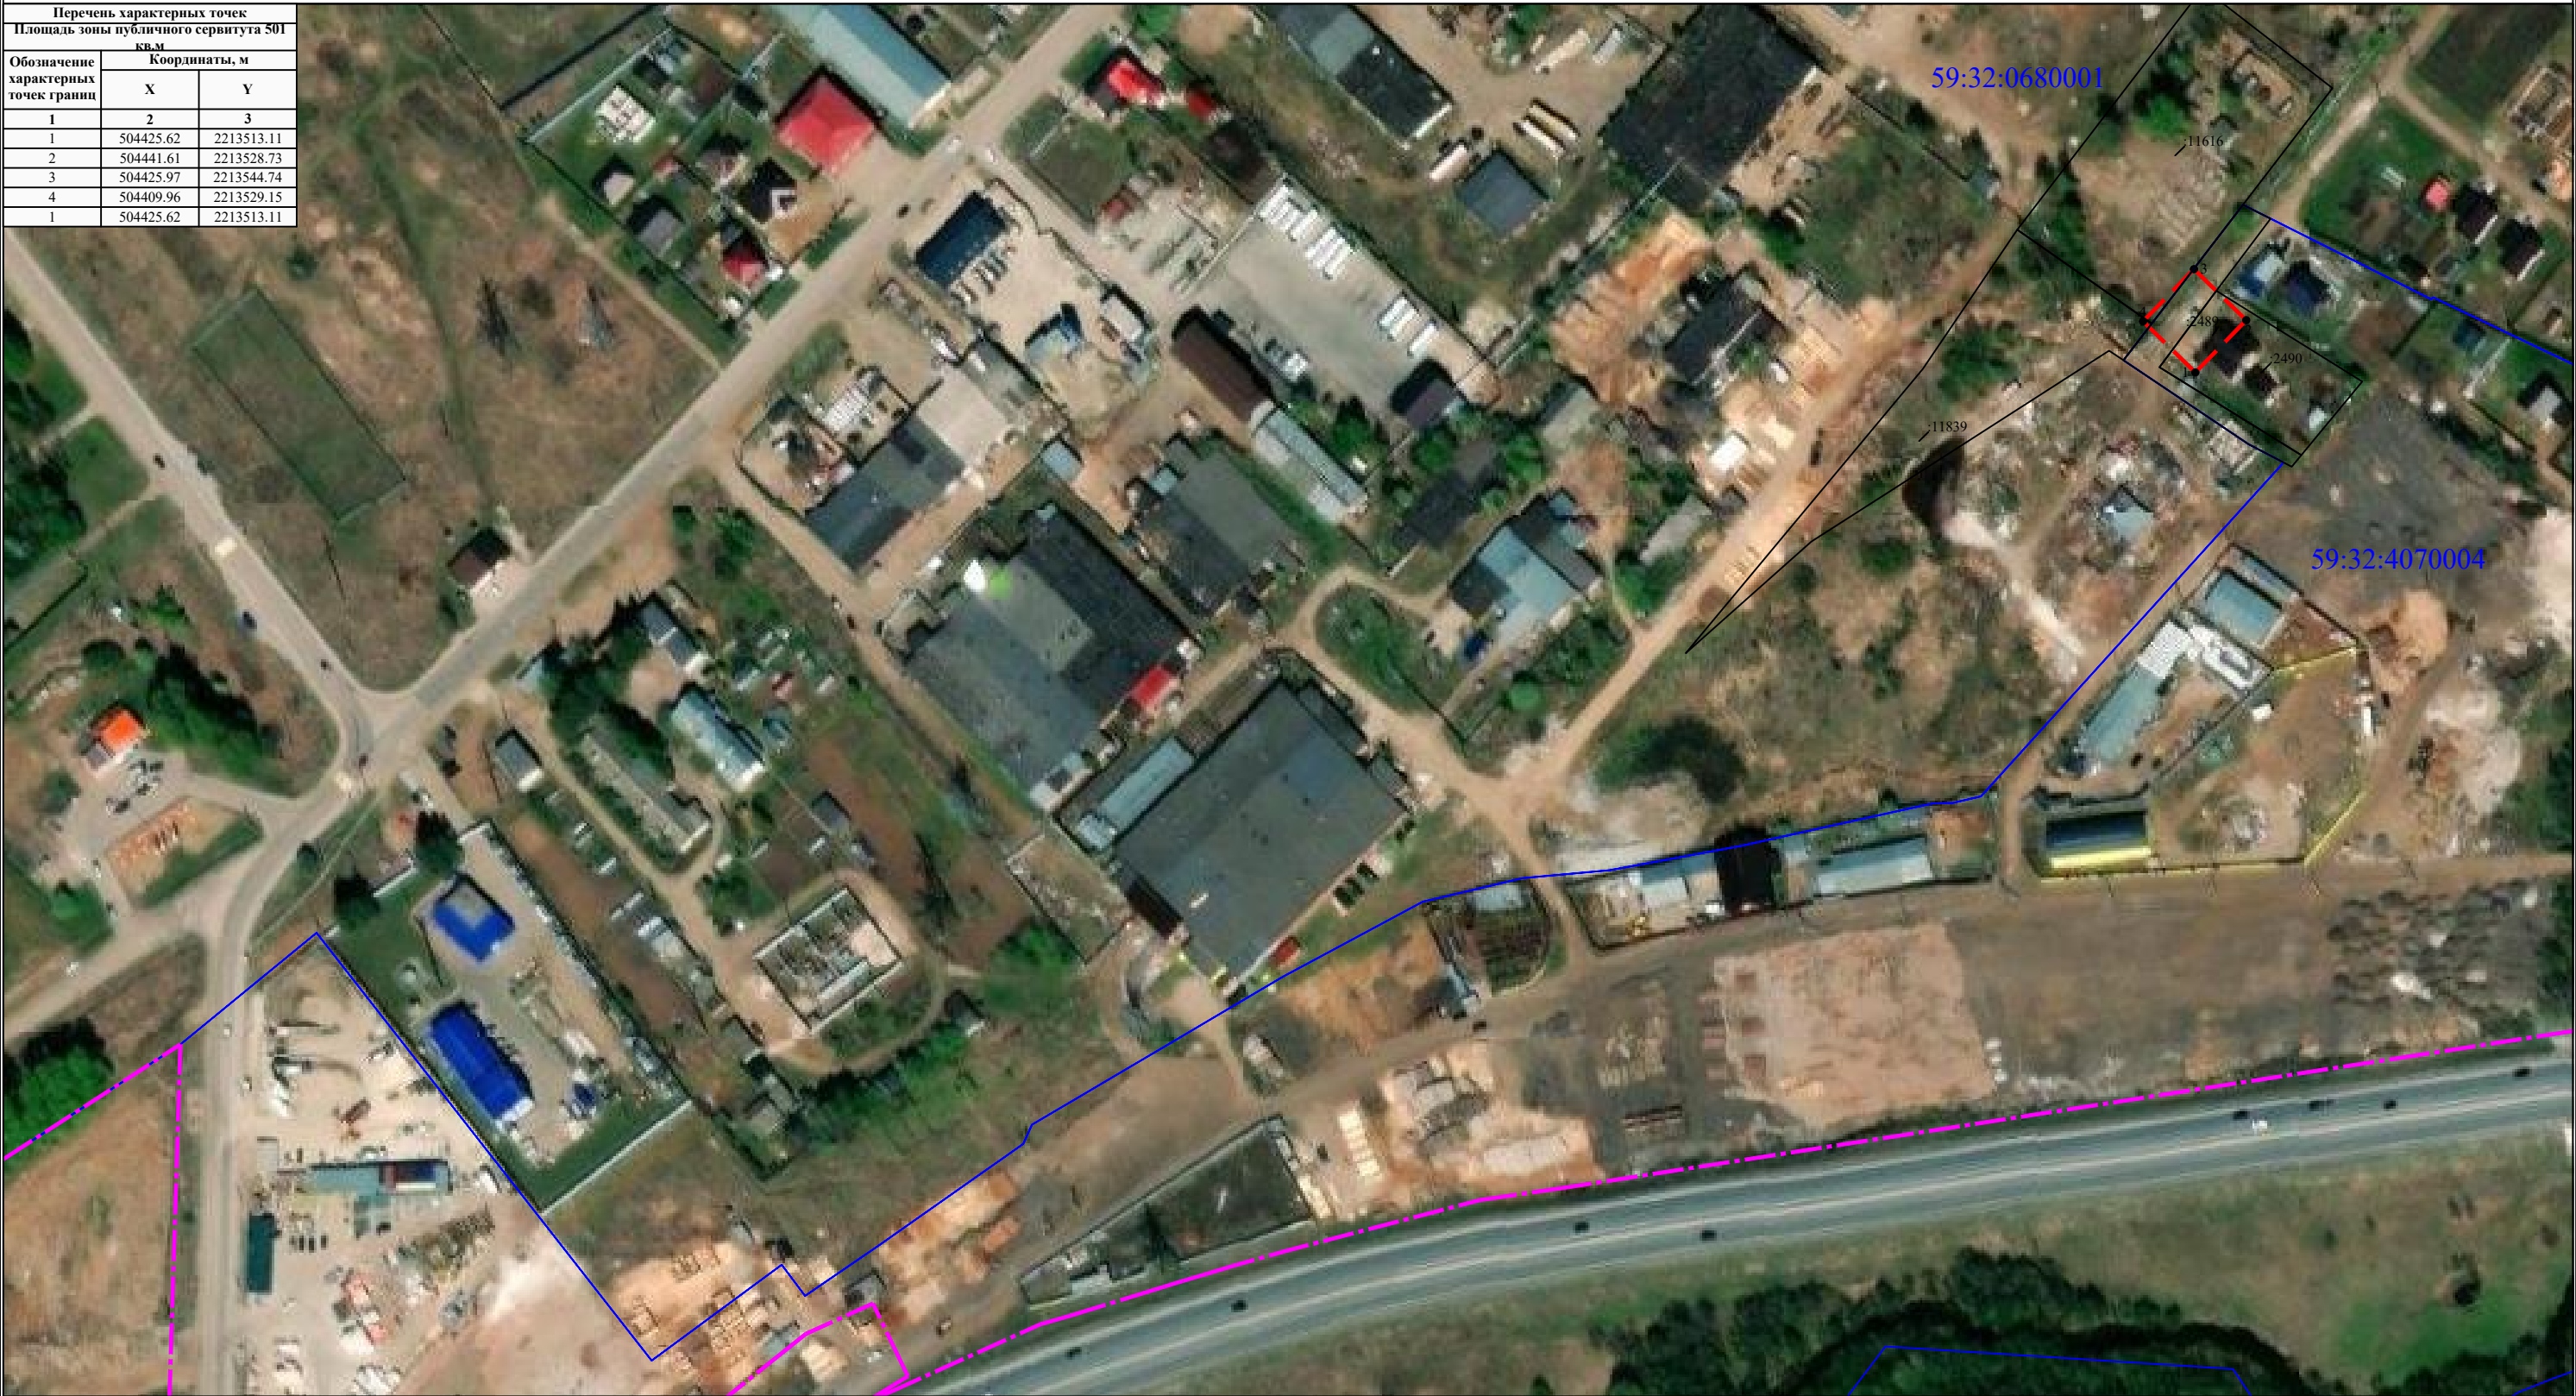

УСЛОВНЫЕ ОБОЗНАЧЕНИЯ

- границы устанавливаемого публичного сервитута
- ось линии, контур объекта
- границы муниципального образования, населенных пунктов
- границы кадастрового квартала
- границы земельных участков, попадающих в зону публичного сервитута

Масштаб 1:2000

- 1 - обозначение характерной точки границы устанавливаемого публичного сервитута
- :123 - кадастровый номер земельного участка
- 59:32:0000000 - кадастровый номер квартала
- г. Пермь - наименование муниципального образования, населенного пункта