


Схема расположения границ публичного сервитута

для эксплуатации объектов

Здание (контейнерного типа) КТП 10/0,4кВ ТП-44131, ВЛ 10кВ Ясыри от ПС Хмели отп. на ТП-44131, ВЛ 0,4кВ ф.1 от ТП-44131

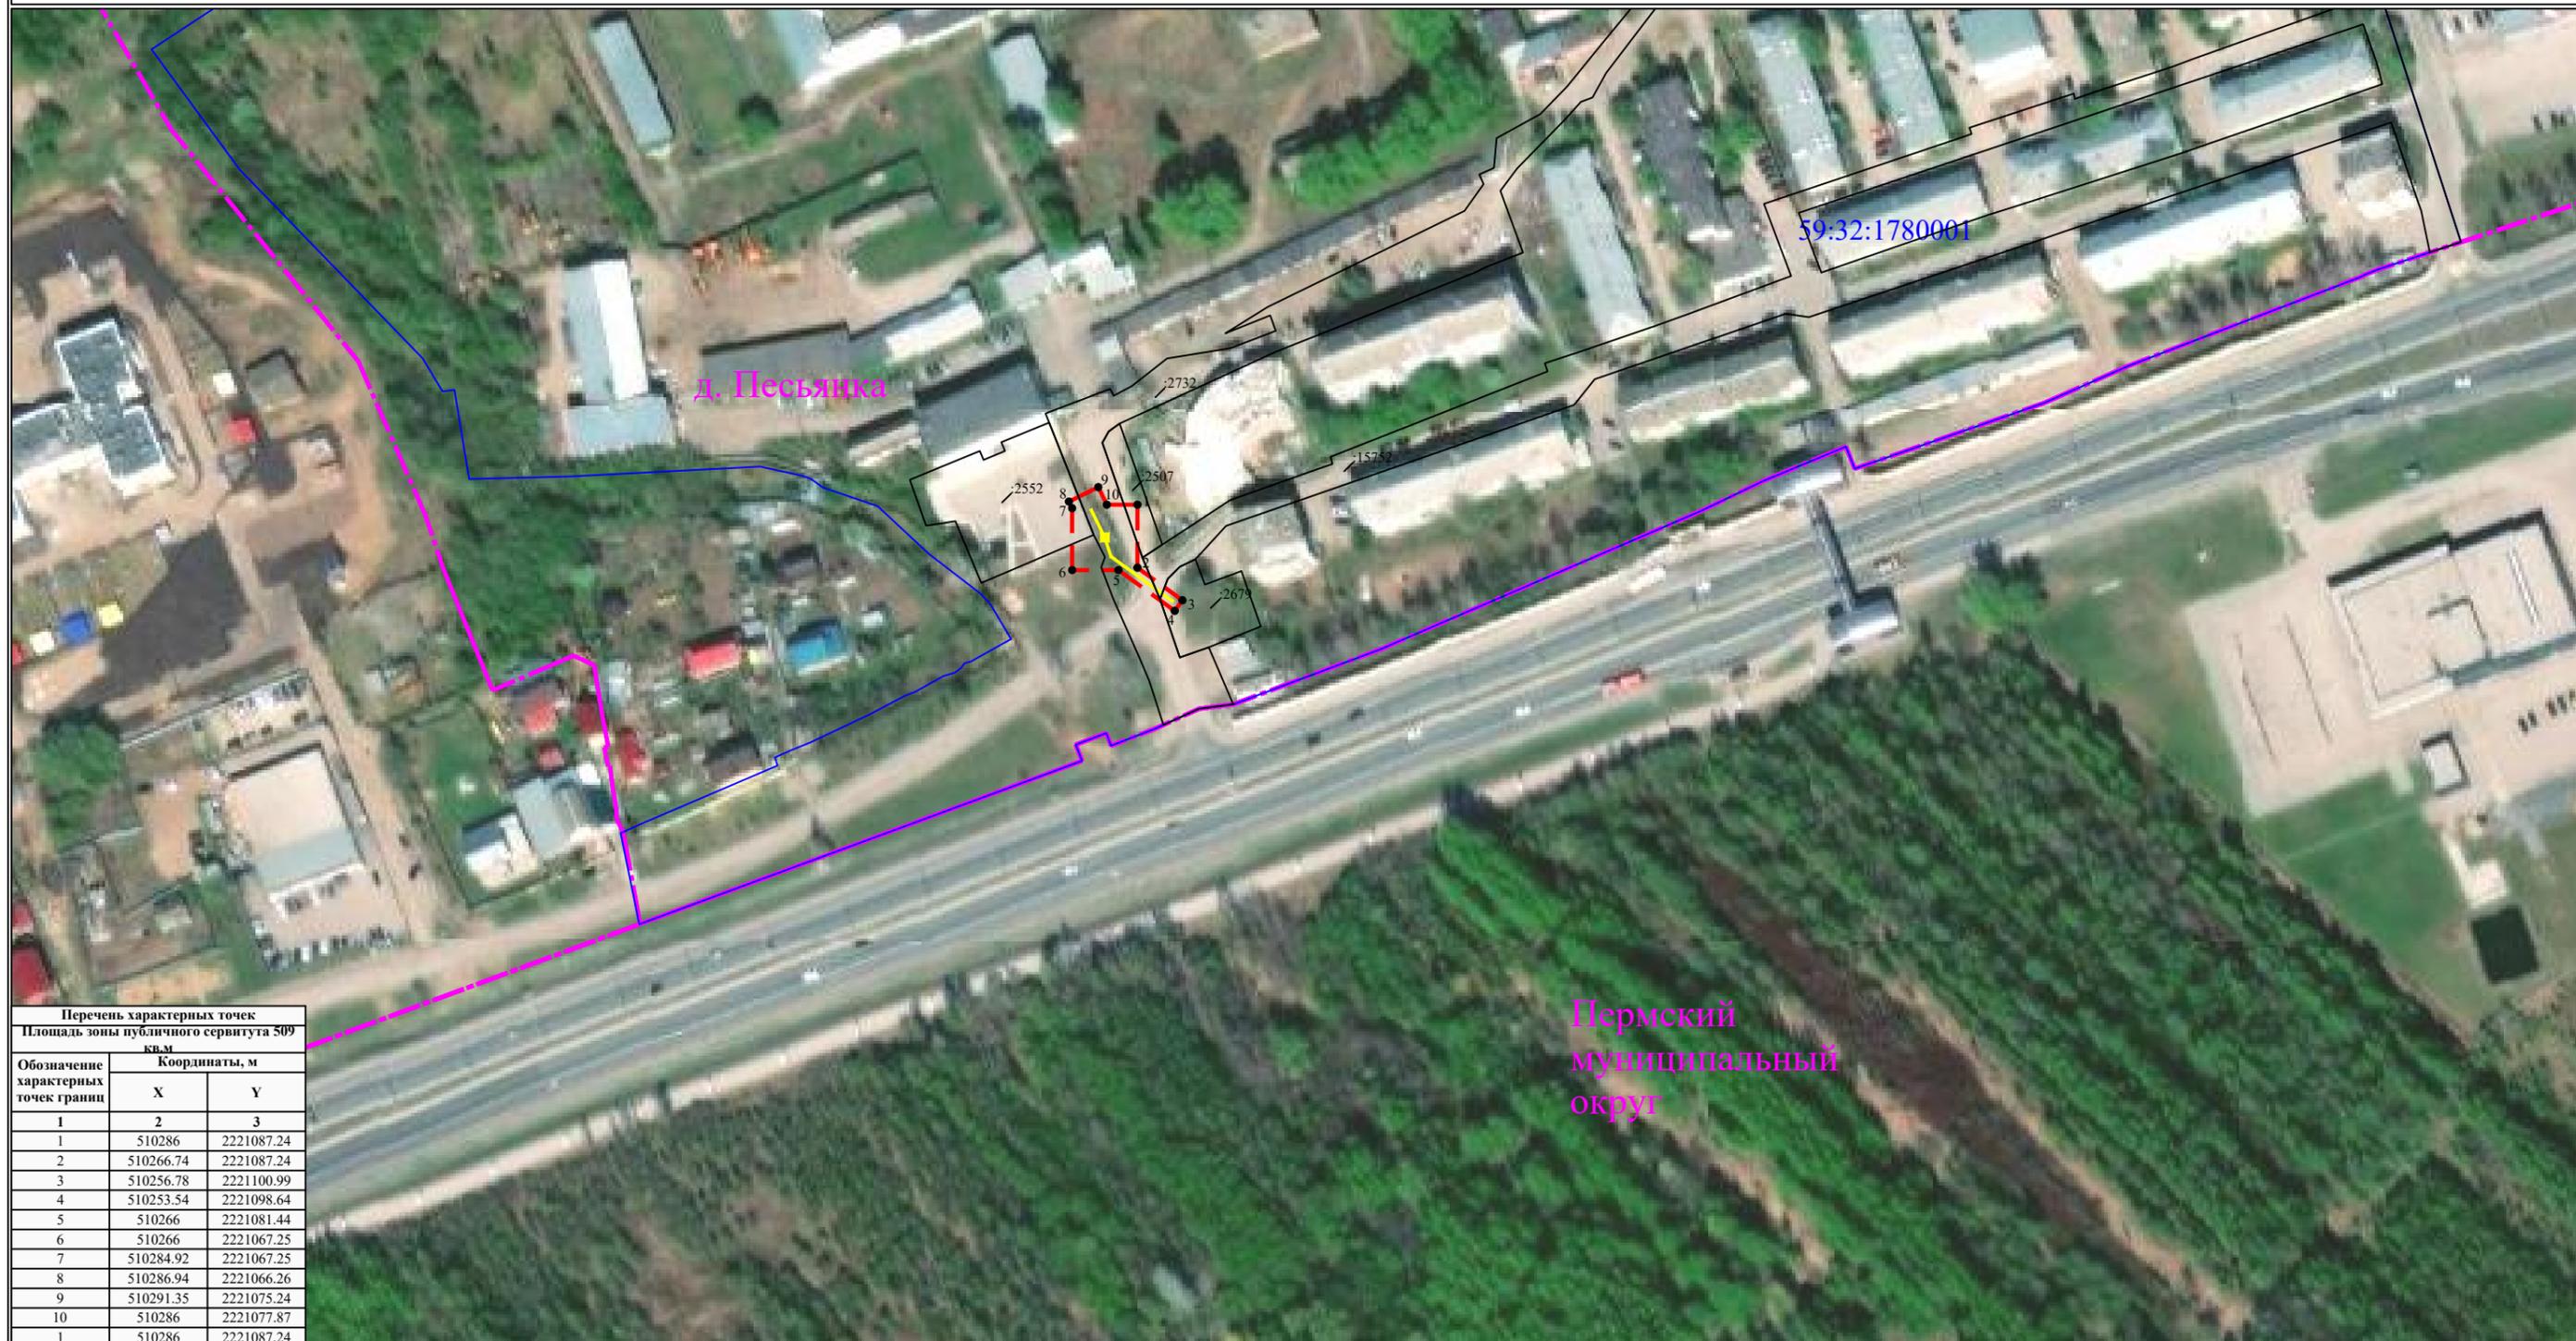

Перечень характерных точек		
Площадь зоны публичного сервитута 509 кв.м		
Обозначение характерных точек границ	Координаты, м	
	X	Y
1	2	3
1	510286	2221087.24
2	510266.74	2221087.24
3	510256.78	2221100.99
4	510253.54	2221098.64
5	510266	2221081.44
6	510266	2221067.25
7	510284.92	2221067.25
8	510286.94	2221066.26
9	510291.35	2221075.24
10	510286	2221077.87
1	510286	2221087.24

59:32:1780001

д. Пешьяцка

Пермский
муниципальный
округ

Масштаб 1:2000

- УСЛОВНЫЕ ОБОЗНАЧЕНИЯ**
- - - - границы устанавливаемого публичного сервитута
 - — — - ось линии, контур объекта
 - — — - границы муниципального образования, населенных пунктов
 - — — - границы кадастрового квартала
 - границы земельных участков, попадающих в зону публичного сервитута

- 1 - обозначение характерной точки границы устанавливаемого публичного сервитута
- :123 - кадастровый номер земельного участка
- 59:32:000000 - кадастровый номер квартала
- г. Пермь - наименование муниципального образования, населенного пункта