


Схема расположения границ публичного сервитута
для эксплуатации объекта
ВЛ-10кВ Полудово (сущ.оп.№38-№1) от ПС Клин

Каталог координат		
Площадь зоны публичного сервитута 275 кв.м		
Обозначение характерных точек границ	Координаты, м	
	X	Y
1	2	3
1	497683.63	2211251.22
2	497676.06	2211247.52
3	497658.58	2211242.87
4	497661.15	2211233.21
5	497679.57	2211238.11
6	497688.02	2211242.23
1	497683.63	2211251.22

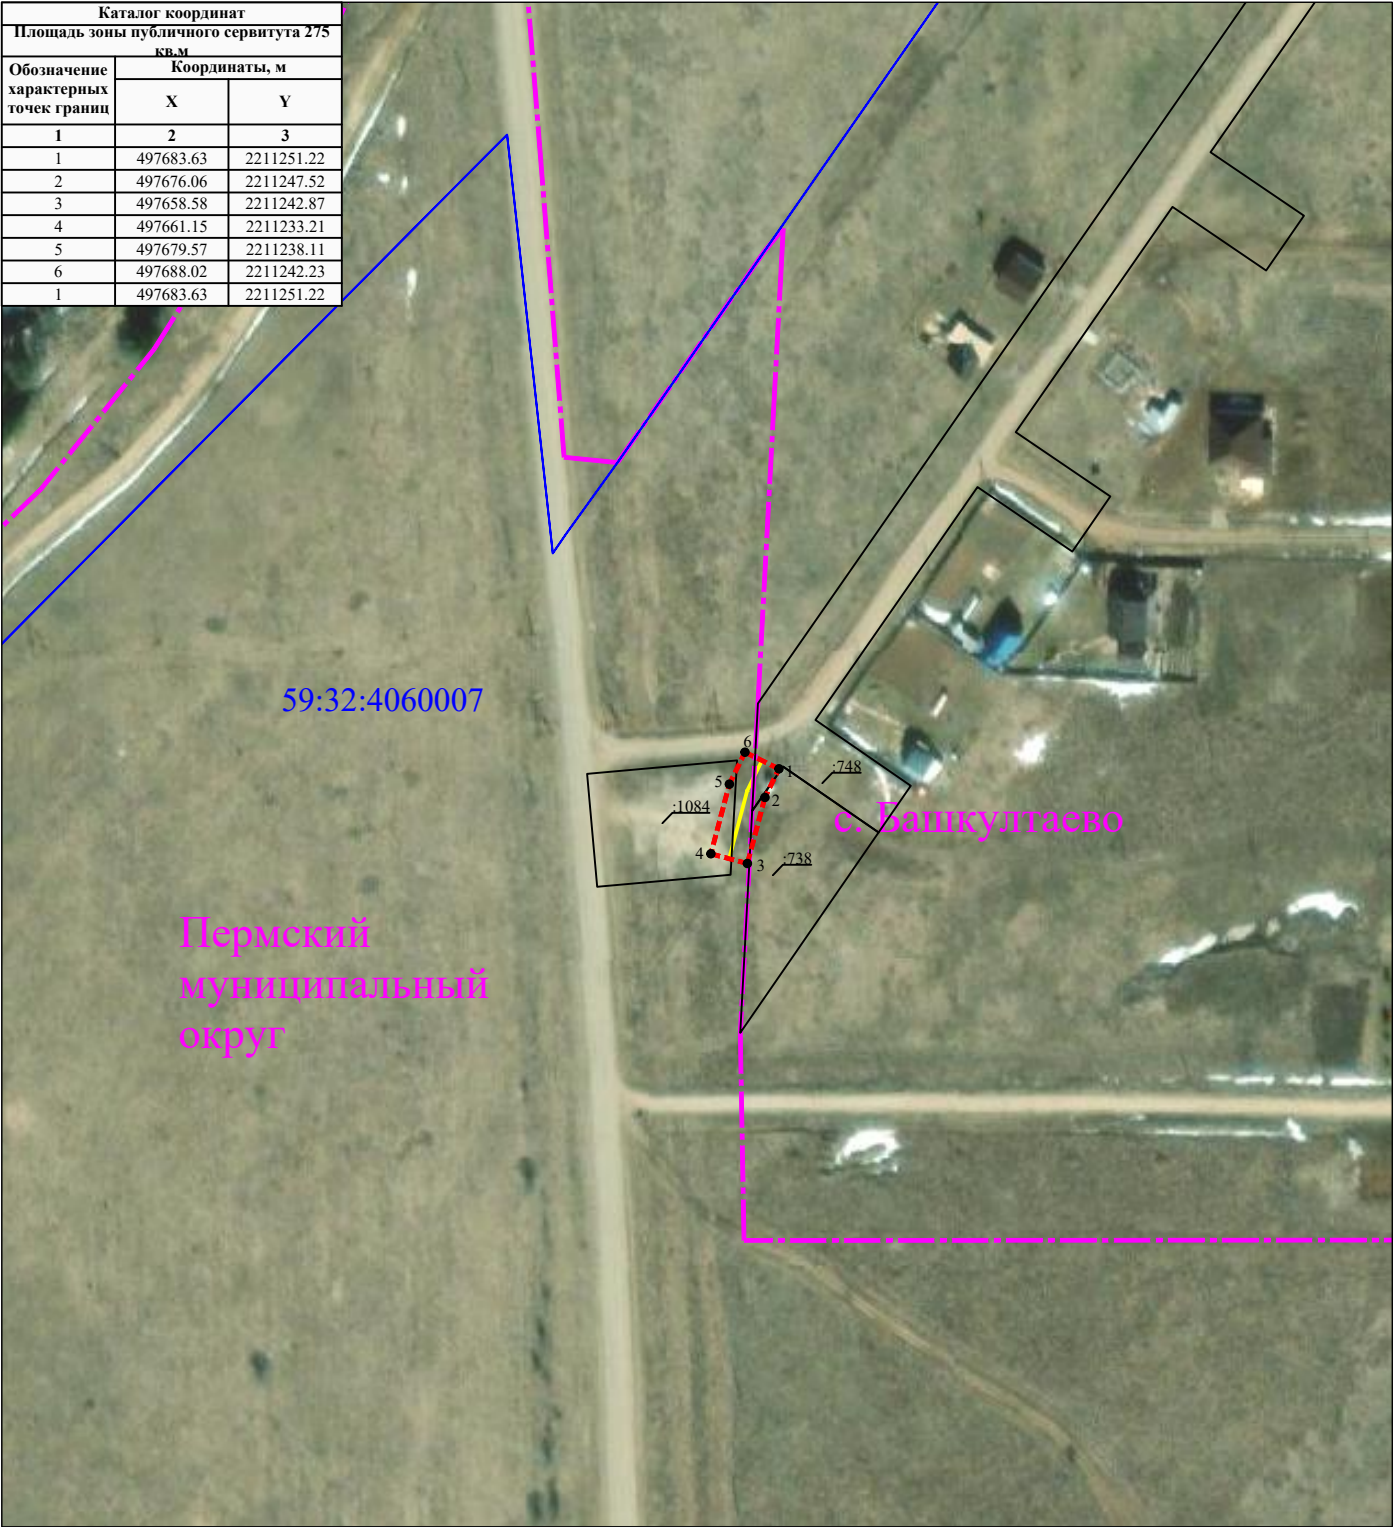

Масштаб 1:2000

- УСЛОВНЫЕ ОБОЗНАЧЕНИЯ
- границы устанавливаемого публичного сервитута
 - ось линии, контур объекта
 - границы муниципального образования, населенных пунктов
 - границы кадастрового квартала
 - границы земельных участков, попадающих в зону публичного сервитута

- 1 - обозначение характерной точки границы устанавливаемого публичного сервитута
- :123 - кадастровый номер земельного участка
- 59:32:0000000 - кадастровый номер квартала
- г. Пермь - наименование муниципального образования, населенного пункта