


**Схема расположения границ публичного сервитута  
для эксплуатации объектов  
ВЛ 10кВ Сташково от ПС Рассвет**

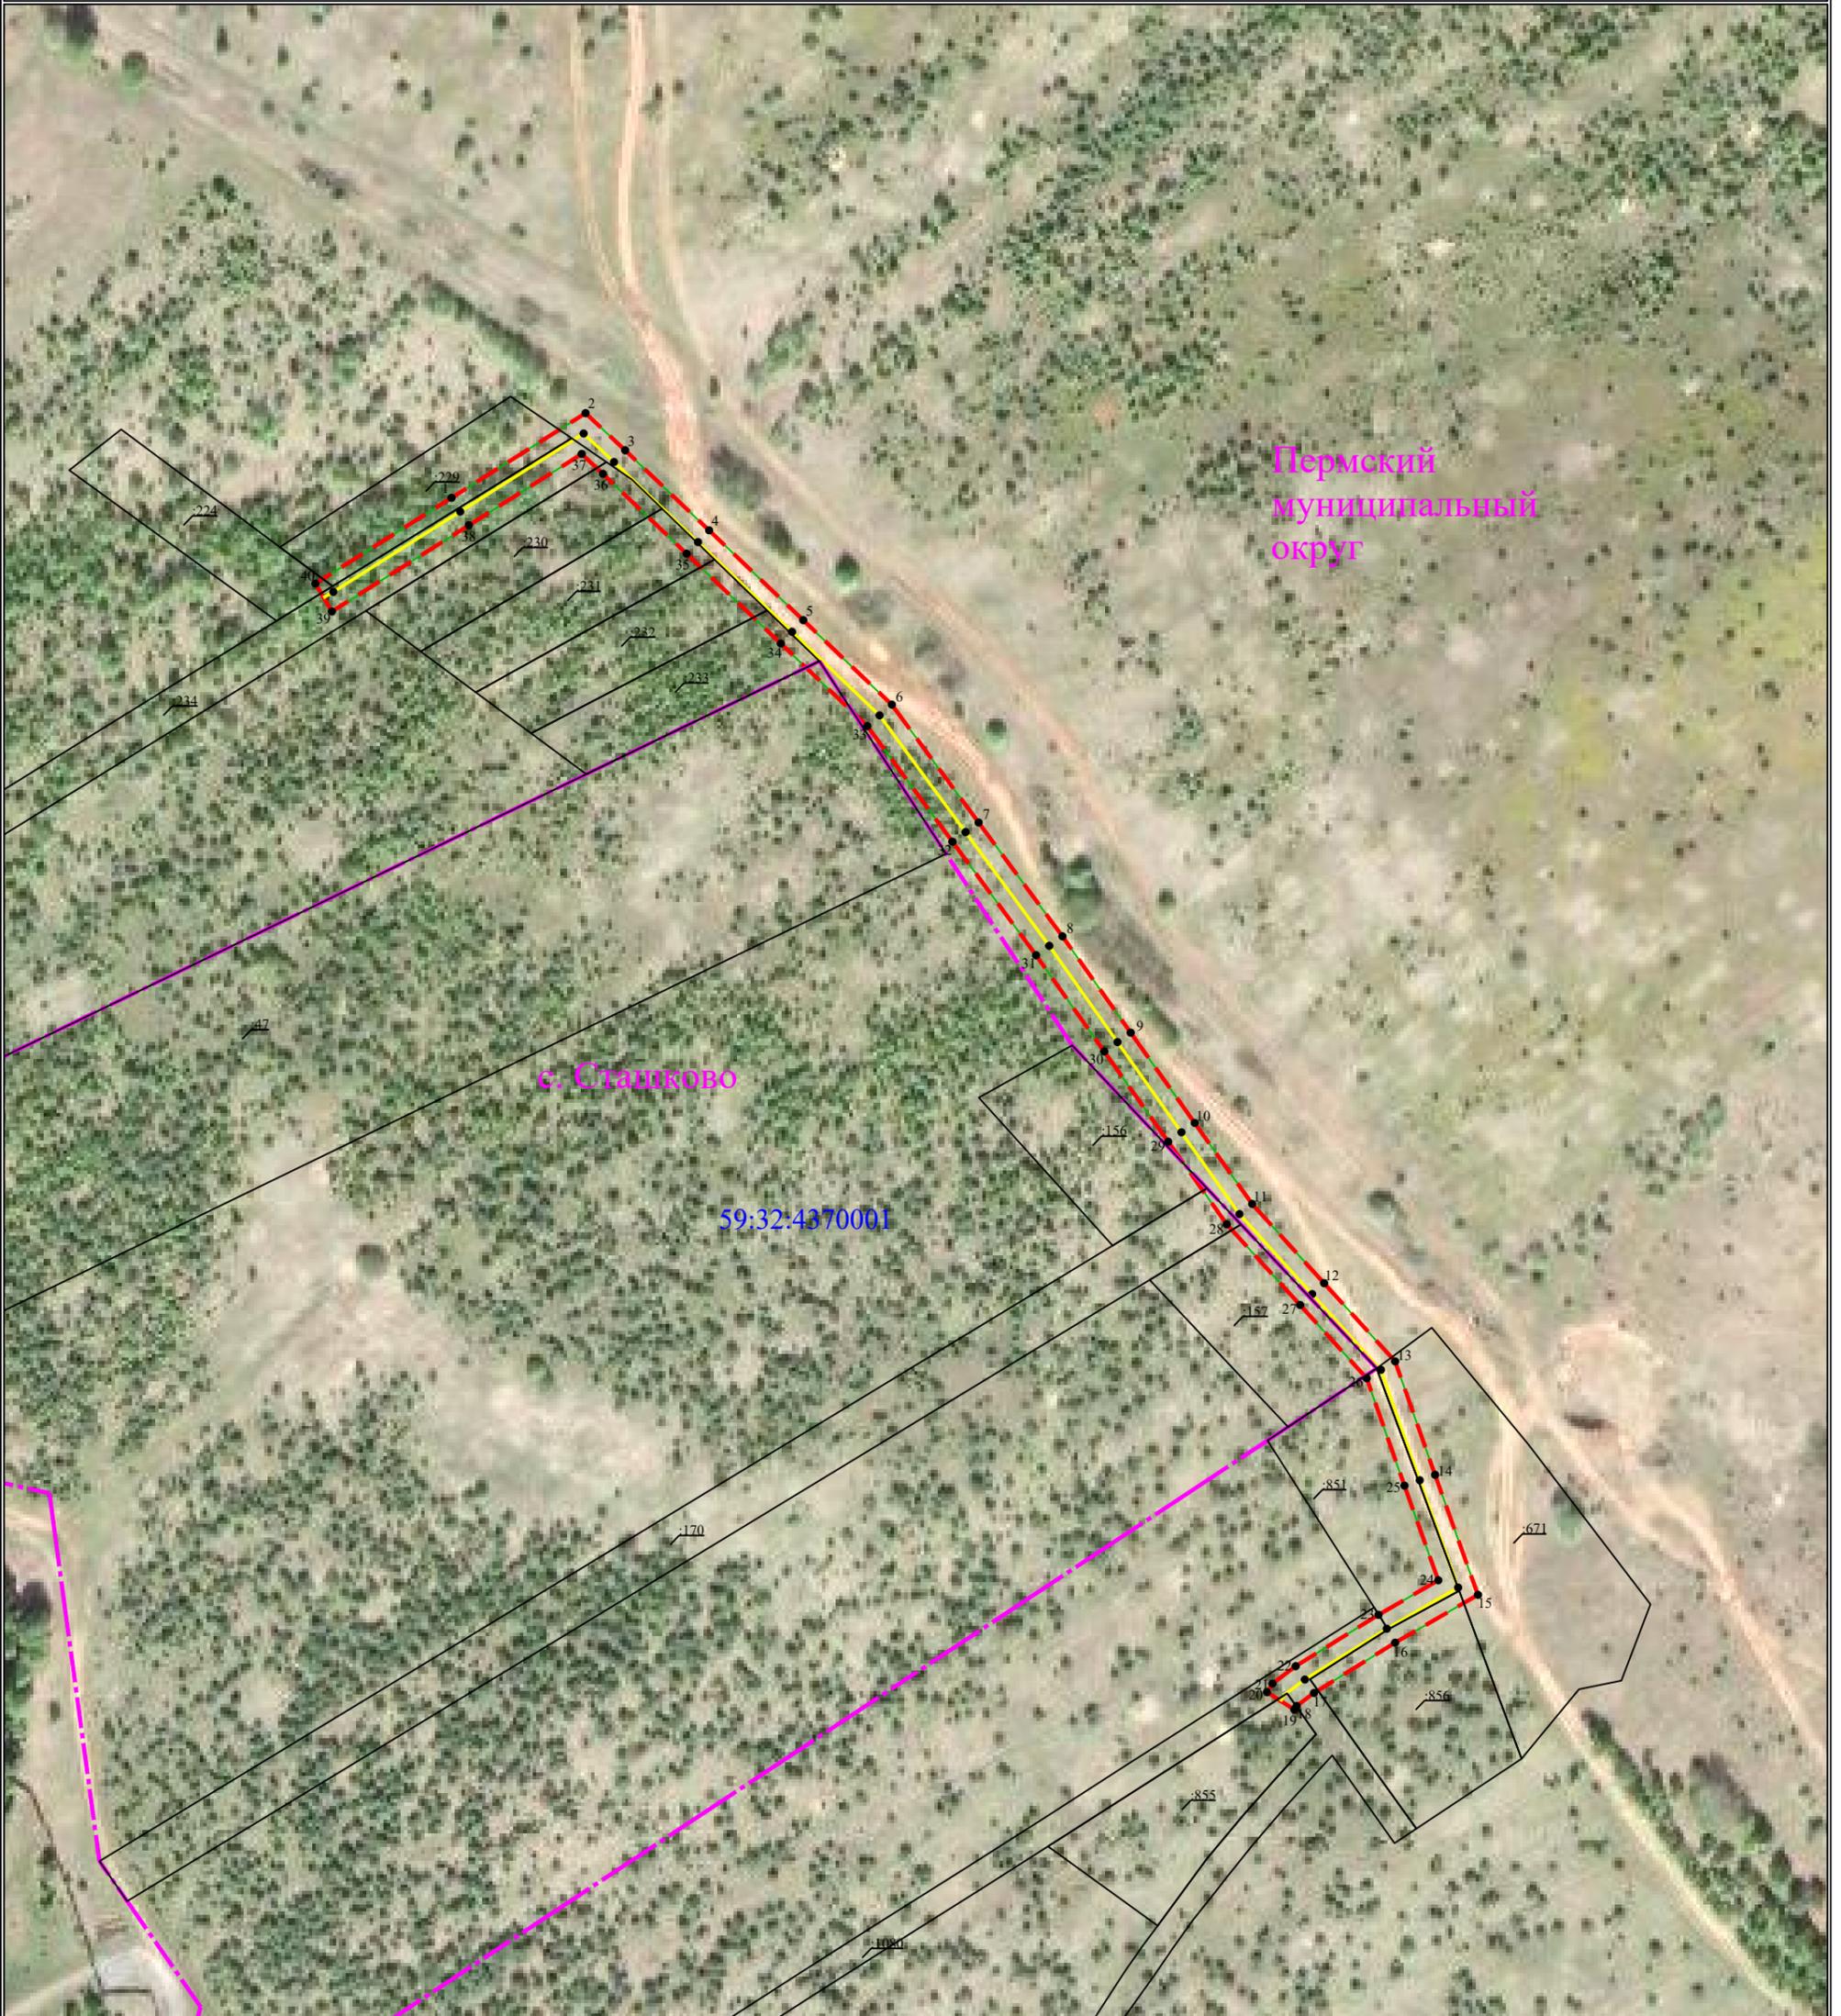

**Масштаб 1:2000**

**УСЛОВНЫЕ ОБОЗНАЧЕНИЯ**

- границы устанавливаемого публичного сервитута
- ось линии, контур объекта
- границы муниципального образования, населенных пунктов
- границы кадастрового квартала
- границы земельных участков, попадающих в зону публичного сервитута

- 1 - обозначение характерной точки границы устанавливаемого публичного сервитута
- :123 - кадастровый номер земельного участка
- 59:32:0000000 - кадастровый номер квартала
- г. Пермь - наименование муниципального образования, населенного пункта

## Сведения о местоположении границ объекта

### ВЛ 10кВ Сташково от ПС Рассвет

Каталог координат		
Площадь зоны публичного сервитута 6117 кв.м		
Обозначение характерных точек границ	Координаты, м	
	X	Y
1	2	3
1	468790.33	2190193.21
2	468816.47	2190234.52
3	468805.02	2190246.73
4	468780.32	2190272.6
5	468752.61	2190301.62
6	468726.55	2190328.91
7	468690.18	2190355.67
8	468655.07	2190381.5
9	468625.33	2190402.55
10	468597.5	2190422.26
11	468572.51	2190439.96
12	468548.06	2190462.15
13	468523.94	2190484.04
14	468488.94	2190496.35
15	468451.91	2190509.57
16	468437.16	2190484.04
17	468421.65	2190459.04
18	468417.64	2190453.69
19	468416.51	2190452.97
20	468421.9	2190444.55
21	468424.54	2190446.25
22	468429.91	2190453.4
23	468445.74	2190478.9
24	468456.4	2190497.35
25	468485.6	2190486.92
26	468518.72	2190475.28
27	468541.34	2190454.75
28	468566.23	2190432.15
29	468591.72	2190414.1
30	468619.55	2190394.39
31	468649.22	2190373.38
32	468684.26	2190347.61
33	468719.92	2190321.37
34	468745.39	2190294.71
35	468773.09	2190265.69
36	468797.76	2190239.85
37	468803.89	2190233.33
38	468781.88	2190198.56
39	468755.28	2190156.35
40	468763.9	2190151.27
1	468790.33	2190193.21