


# **Схема расположения границ публичного сервитута для эксплуатации объекта ВЛ-10 кВ Суздалы (сущ.оп.№150-№1) от ПС Горшки**

Каталог координат		
Площадь зоны публичного сервитута 156 кв.м		
Обозначение характерных точек границ	Координаты, м	
	X	Y
1	2	3
1	506498.44	2195247.01
2	506491.26	2195272.37
3	506490.24	2195272.52
4	506486.63	2195248.81
1	506498.44	2195247.01

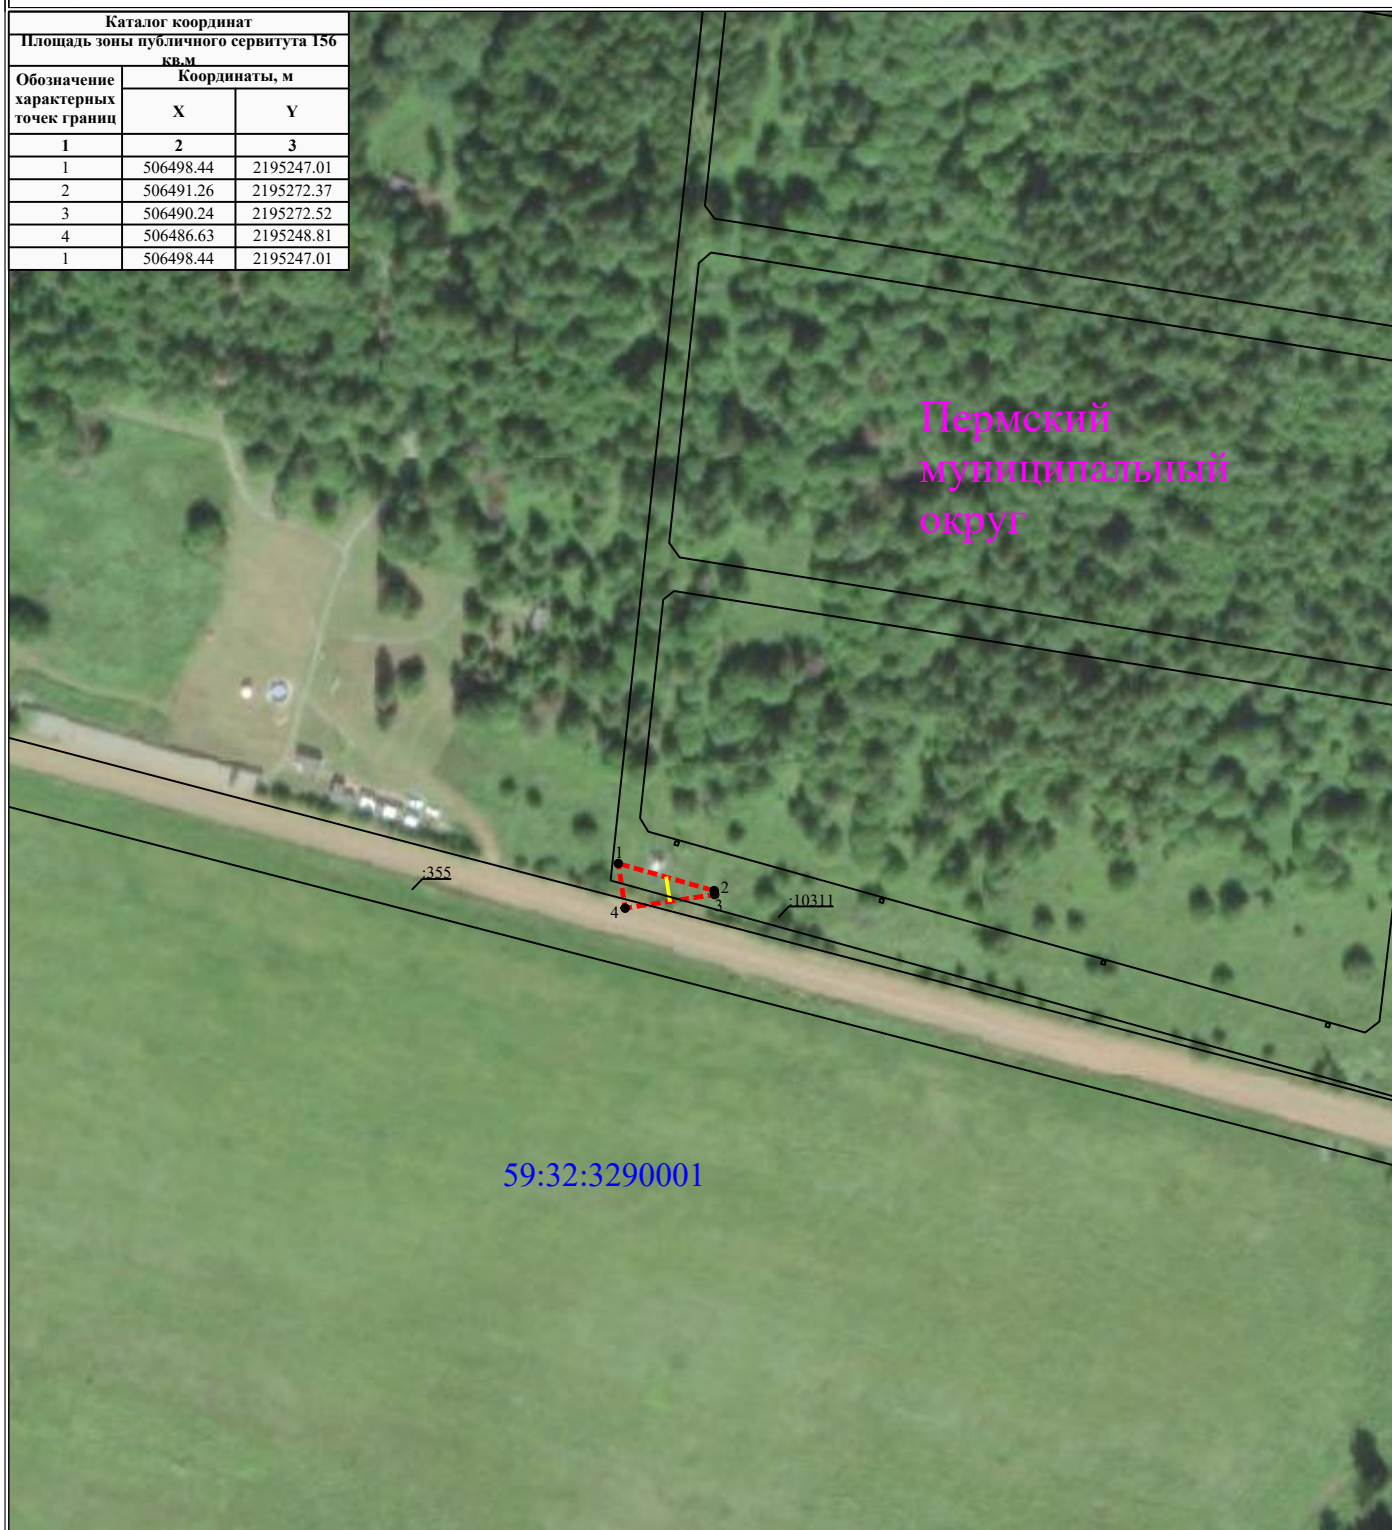

**Масштаб 1:2000**

## **УСЛОВНЫЕ ОБОЗНАЧЕНИЯ**

- границы устанавливаемого публичного сервитута
- ось линии, контур объекта
- границы муниципального образования, населенных пунктов
- границы кадастрового квартала
- границы земельных участков, попадающих в зону публичного сервитута

- 1 - обозначение характерной точки границы устанавливаемого публичного сервитута
- :123 - кадастровый номер земельного участка
- 59:32:0000000 - кадастровый номер квартала
- г. Пермь - наименование муниципального образования, населенного пункта