



Администрация Пермского муниципального округа Пермского края  
Комитет имущественных отношений

## РАСПОРЯЖЕНИЕ

22.10.2024

№ 3605

**О внесении изменений в распоряжение комитета имущественных отношений администрации Пермского муниципального округа от 29.08.2024 № 2778 «Об установлении публичного сервитута на часть земельных участков»**

В соответствии со ст. 23, гл. V.7 Земельного кодекса Российской Федерации, Федеральным законом от 25.10.2001 № 137-ФЗ «О введении в действие Земельного кодекса Российской Федерации», пп. 3.2.5 п. 3.2 разд. 3 Положения о комитете имущественных отношений администрации Пермского муниципального округа, утвержденного решением Думы Пермского муниципального округа Пермского края от 29.11.2022 № 48, на основании ходатайства публичного акционерного общества «Россети Урал» (ИНН 6671163413, ОГРН 1056604000970) (далее - ПАО «Россети Урал») от 02.10.2024 № 13887:

1. Внести в распоряжение комитета имущественных отношений администрации Пермского муниципального округа от 29.08.2024 № 2778 «Об установлении публичного сервитута на часть земельных участков» (далее – Распоряжение) следующие изменения:

1.1. приложение № 1 к Распоряжению изложить в новой редакции, согласно приложению 1 к настоящему распоряжению;

1.2. приложение № 2 к Распоряжению изложить в новой редакции, согласно приложению 2 к настоящему распоряжению;

1.3. приложение № 3 к Распоряжению изложить в новой редакции, согласно приложению 3 к настоящему распоряжению.

2. Комитету имущественных отношений администрации Пермского муниципального округа в течение 5 рабочих дней со дня подписания настоящего распоряжения:

2.1. направить настоящее распоряжение в Управление Федеральной службы государственной регистрации, кадастра и картографии по Пермскому краю;

2.2. направить настоящее распоряжение в ПАО «Россети Урал»;

2.3. разместить настоящее распоряжение на официальном сайте Пермского муниципального округа в информационно-телекоммуникационной сети «Интернет» ([www.permokrug.ru](http://www.permokrug.ru)).

3. ПАО «Россети Урал» привести земельные участки в состояние пригодное для использования в соответствии с разрешенным использованием в срок не позднее 3 (трех) месяцев после завершения строительства инженерного сооружения, для размещения которого был установлен публичный сервитут.

4. Настоящее распоряжение вступает в силу со дня его подписания.

5. Контроль исполнения распоряжения возложить на заместителя председателя комитета М.В. Королеву.

Председатель комитета



Е.А. Демидова

Приложение 1  
к распоряжению  
комитета имущественных  
отношений администрации  
Пермского муниципального округа  
от 22.10.2024 № 3605

**Список земельных участков, на которые устанавливается публичный сервитут**

№ п/п	Кадастровый номер земельного участка	Адрес земельного участка
1	59:32:0000000:15442	Пермский край, м.р-н Пермский
2	59:32:0000000:14589	Пермский край, м.р-н Пермский, с.п. Платошинское, с. Платошино, ул. Школьная
3	59:32:0000000:14588	Пермский край, м.р-н Пермский, с.п. Платошинское, с. Платошино, ул. Пионерская
4	59:32:0000000:13380	Пермский край, Пермский район, Платошинское с/пос., д. Усть-Курашим, ул. Центральная
5	59:32:0000000:13378	Пермский край, Пермский район, Платошинское с/пос., д. Усть-Курашим, ул. Дачная
6	59:32:0000000:65	Пермский край, Пермский район, а/д "Пермь-Екатеринбург-Курашим"
7	59:32:5130003:1193	Пермский край, м.р-н Пермский
8	59:32:1570001:57	Пермский край, р-н Пермский, с/п Платошинское, с. Платошино, ул. Школьная, дом 4
9	59:32:1570001:3372	Пермский край, м.р-н Пермский, с.п. Платошинское, с. Платошино, ул. Пионерская
10	59:32:1570001:3351	Пермский край, м.р-н Пермский, с.п. Платошинское, с. Платошино, ул. Пионерская
11	59:32:1570001:3349	Пермский край, м.р-н Пермский, с.п. Платошинское, с. Платошино, ул. Пионерская
12	59:32:1570001:3348	Пермский край, м.р-н Пермский, с.п. Платошинское, с. Платошино, ул. Школьная
13	59:32:1570001:3344	Пермский край, м.р-н Пермский, с.п. Платошинское, с. Платошино, ул. Пионерская
14	59:32:1570001:3343	Пермский край, м.р-н Пермский, с.п. Платошинское, с. Платошино
15	59:32:1570001:3342	Пермский край, м.р-н Пермский, с.п. Платошинское, с. Платошино
16	59:32:1570001:3330	Пермский край, м.р-н Пермский, с.п. Платошинское, с. Платошино
17	59:32:1570001:3329	Пермский край, м.р-н Пермский, с.п. Платошинское, с. Платошино
18	59:32:1570001:3317	Пермский край, м.р-н Пермский, с.п. Платошинское, с. Платошино, Сибирский тракт
19	59:32:1570001:3303	Пермский край, м.р-н Пермский, с.п. Платошинское, с. Платошино, ул. Школьная
20	59:32:1570001:3226	Пермский край, Пермский район, с. Платошино, ул. Пионерская
21	59:32:1570001:3210	Пермский край, м.р-н Пермский, с.п. Платошинское, с. Платошино, тракт Сибирский, з/у 12
22	59:32:1570001:2847	Пермский край, Пермский район, Платошинское с/п, с. Платошино
23	59:32:1570001:2836	Пермский край, Пермский район, Платошинское с/пос.,


		с. Платошино, ул. Школьная, д. 39б
24	59:32:1570001:28	Пермский край, р-н Пермский, с/п Платошинское, с. Платошино, ул. Школьная, 37
25	59:32:1570001:27	Пермский край, р-н Пермский, с/пос. Платошинское, с. Платошино, ул. Школьная, 35
26	59:32:1570001:26	Пермский край, р-н Пермский, с/о Платошинский, с. Платошино, ул. Школьная, дом 33
27	59:32:1570001:25	Пермский край, р-н Пермский, с/п Платошинское, с. Платошино, ул. Школьная, 31
28	59:32:1570001:24	Пермский край, р-н Пермский, с/о Платошинский, с. Платошино, ул. Школьная, дом 29
29	59:32:1570001:23	Пермский край, Пермский район, Платошинское с/пос., с. Платошино, ул. Школьная, дом 27
30	59:32:1570001:22	Пермский край, Пермский район, Платошинское с/п, с. Платошино, ул. Школьная, дом 25
31	59:32:1570001:21	Пермский край, р-н Пермский, с/п Платошенское, с. Платошино, ул. Школьная, дом 23
32	59:32:1570001:20	Пермский край, р-н Пермский, с/п Платошинское, с. Платошино, ул. Школьная, 21
33	59:32:1570001:15	Пермский край, р-н Пермский, с/п Платошинское, с. Платошино, ул. Школьная, д. 11
34	59:32:1570001:149	Пермский край, р-н Пермский, с/о Платошинский, с. Платошино, Сибирский, дом 16
35	59:32:1570001:148	Пермский край, Пермский р-н, с/п Платошинское, с. Платошино, ул. Сибирский тракт, 14
36	59:32:1570001:145	Пермский край, р-н Пермский, с/п Платошинское, с. Платошино, тракт Сибирский, 10
37	59:32:1570001:144	Пермский край, р-н Пермский, с/пос. Платошинское, с. Платошино, ул. Сибирский тракт, 8
38	59:32:1570001:143	Пермский край, Пермский район, Платошинское с/п, с. Платошино, тракт Сибирский, 6
39	59:32:1570001:142	край Пермский, р-н Пермский, с/п Платошинское, с. Платошино, ул. Сибирский тракт, дом 4
40	59:32:1570001:141	Пермский край, р-н Пермский, с/п Платошинское, с. Платошино, ул. Сибирский тракт, дом 2
41	59:32:1570001:1399	Пермский край, Пермский район, Платошинское с/п, с. Платошино, ул. Школьная
42	59:32:1570001:1397	Пермский край, Пермский район, Платошинское с/пос., с. Платошино, ул. Пионерская, 15б
43	59:32:1570001:1394	Пермский край, Пермский район, с. Платошино, ул. Школьная, д.41
44	59:32:1570001:1359	край Пермский, р-н Пермский, с/пос. Платошинское, с. Платошино, ул. Пионерская, дом 15а
45	59:32:1570001:1306	Пермский край, р-н Пермский, с/о Платошинский, с. Платошино, ул. Пионерская
46	59:32:1570001:13	Пермский край, Пермский р-н, Платошинское с/пос, с. Платошино, ул. Школьная, 19
47	59:32:1570001:1	Пермский край, Пермский район, Платошинское с/п, с. Платошино, ул. Школьная, 39
48	59:32:5130001:837	Пермский край, Пермский р-н, СНТ "Вита", участок №30
49	59:32:5130001:827	Пермский край, Пермский р-н, с. Платошино, сад "Вита", участок №9
50	59:32:5130001:825	Пермский край, Пермский р-н, с. Платошино, сад Вита, участок № 93

51	59:32:5130001:820	Пермский край, Пермский р-н, Платошинское с/п, сад Вита, участок 11
52	59:32:5130001:706	Пермский край, Пермский район, с. Платошино, сад Вита, участок № 2
53	59:32:5130001:700	Пермский край, Пермский район, с. Платошино, сад Вита, участок № 8
54	59:32:5130001:675	Пермский край, Пермский район, Платошинское с/п, снт Вита, уч. 94
55	59:32:5130001:674	Пермский край, Пермский район, Платошинское с/п, снт Вита, уч. 16
56	59:32:5130001:672	Пермский край, Пермский р-н, Платошинское с/п, снт "Вита", уч. 12
57	59:32:5130001:671	Пермский край, Пермский р-н, Платошинское с/п, снт "Вита", уч. 88
58	59:32:5130001:670	Пермский край, Пермский р-н, Платошинское с/п, снт "Вита", уч. 90
59	59:32:5130001:666	Пермский край, Пермский район, Платошинское с/п, снт "Вита", уч. 4
60	59:32:5130001:665	Пермский край, Пермский район, Платошинское с/п, снт "Вита", уч. 6
61	59:32:5130001:660	Пермский край, Пермский район, Платошинское с/п, снт. "Вита" уч. 35
62	59:32:5130001:655	Пермский край, Пермский район, Платошинское с/пос., снт "Вита", участок 37
63	59:32:5130001:626	Пермский край, Пермский район, с/п Платошинское, снт "Вита", участок 82
64	59:32:5130001:623	Пермский край, Пермский район, с/п Платошинское, снт "Вита", участок 92
65	59:32:5130001:513	Пермский край, р-н Пермский, Платошинское с/п, СНТ "Вита", участок 17
66	59:32:5130001:511	Пермский край, р-н Пермский, Платошинское с/п, СНТ "Вита", участок 5
67	59:32:5130001:503	край Пермский, р-н Пермский, с/п Платошинское, снт Вита, участок 13
68	59:32:5130001:500	край Пермский, р-н Пермский, с/п Платошинское, снт Вита, Участок 68
69	59:32:5130001:381	край Пермский, р-н Пермский, с/п Платошинское, снт Вита, участок 10
70	59:32:5130001:377	край Пермский, р-н Пермский, с/п Платошинское, снт Вита, Участок 3
71	59:32:5130001:367	край Пермский, р-н Пермский, с/п Платошинское, снт Вита, Участок 15
72	59:32:5130001:366	край Пермский, р-н Пермский, с/п Платошинское, снт Вита, участок 67
73	59:32:5130001:364	край Пермский, р-н Пермский, с/п Платошинское, снт Вита, Участок 34
74	59:32:5130001:358	край Пермский, р-н Пермский, с/п Платошинское, снт Вита, участок №32
75	59:32:5130001:355	край Пермский, р-н Пермский, с/п Платошинское, снт Вита, Участок 33
76	59:32:5130001:352	край Пермский, р-н Пермский, с/п Платошинское, снт Вита, Участок 31
77	59:32:5130001:335	край Пермский, р-н Пермский, с/пос. Платошинское, снт Вита, Участок 81

78	59:32:5130001:2	край Пермский, р-н Пермский, с/п Платошинское, снт Вита, Участок 7
79	59:32:1600001:92	край Пермский, р-н Пермский, с/пос. Платошинское, д. Усть-Курашим, ул. Центральная, дом 5
80	59:32:1600001:847	край Пермский, м.о. Пермский, д Усть-Курашим, ул Центральная, зу 21
81	59:32:1600001:708	Пермский край, Пермский р-н, д. Усть-Курашим, ул. Центральная
82	59:32:1600001:702	Пермский край, Пермский район, Платошинское с/п, д. Усть-Курашим, ул. Центральная
83	59:32:1600001:686	Пермский край, р-н Пермский, с/п Платошинское, д. Усть-Курашим, ул. Центральная, д. 24
84	59:32:1600001:684	Пермский край, Пермский район, Платошинское с/п, д. Усть-Курашим
85	59:32:1600001:455	Пермский край, Пермский район, с/п Платошинское, д. Усть-Курашим, ул.Центральная, участок №8
86	59:32:1600001:452	Пермский край, Пермский район, Платошинское с/п, д. Усть-Курашим, ул. Центральная, д. 22
87	59:32:1600001:447	Пермский край, р-н Пермский, с/п Платошинское, д. Усть-Курашим, ул. Центральная, дом 9
88	59:32:1600001:440	Пермский край, Пермский район, Платошинское с/п, д. Усть-Курашим
89	59:32:1600001:437	край Пермский, р-н Пермский, с/п Платошинское, д. Усть-Курашим
90	59:32:1600001:429	край Пермский, р-н Пермский, с/п Платошинское, д. Усть-Курашим, ул. Центральная, дом 26
91	59:32:1600001:414	край Пермский, р-н Пермский, с/пос. Платошинское, д. Усть-Курашим, ул. Центральная, дом 7
92	59:32:1600001:27	край Пермский, р-н Пермский, с/п Платошинское, д. Усть-Курашим, ул. Центральная, дом 36
93	59:32:1600001:26	Пермский край, Пермский район, Платошинское с/п, д. Усть-Курашим, ул. Центральная, 34
94	59:32:1600001:225	Пермский край, Пермский р-н, с/п Платошинское, д. Усть-Курашим, ул. Центральная, д. 4
95	59:32:1600001:206	Пермский край, р-н Пермский, Платошинское с/п, д. Усть-Курашим, ул. Центральная, д. 4а
96	59:32:1600001:19	Пермский край, м.р-н Пермский, с.п. Платошинское, д. Усть-Курашим, ул. Центральная, з/у 20
97	59:32:1600001:14	Пермский край, м.р-н Пермский, с.п. Платошинское, д Усть-Курашим, ул Центральная, з/у 10
98	59:32:1600001:12	Пермский край, Пермский р-он, с/п Платошинское, д. Усть-Курашим
99	59:32:1600001:849	Пермский край, Пермский муниципальный округ, д Усть-Курашим, ул Центральная, д 2
100	59:32:1570001:3642	Пермский край, Пермский муниципальный округ, с.Платошино, ул.Сибирский тракт
101	59:32:1600001:850	Пермский край, Пермский м.о., д. Усть-Курашим, ул. Центральная
102	59:32:1600001:851	Пермский край, Пермский м.о., д Усть-Курашим, ул Центральная
103	59:32:5130003	Пермский край, Пермский м.о.
104	59:32:1570001	Пермский край, Пермский м.о.
105	59:32:5130001	Пермский край, Пермский м.о.
106	59:32:1600001	Пермский край, Пермский м.о.

### СХЕМА РАСПОЛОЖЕНИЯ ГРАНИЦ ПУБЛИЧНОГО СЕРВИТУТА

Эксплуатации объектов электросетевого хозяйства ТП-66251, ТП-66252, ТП-66397,  
ВЛ-10КВ ф. Солнечный от РП-3014, КЛ-10 КВ ф. Солнечный, КЛ-0,4КВ от ТП-6251

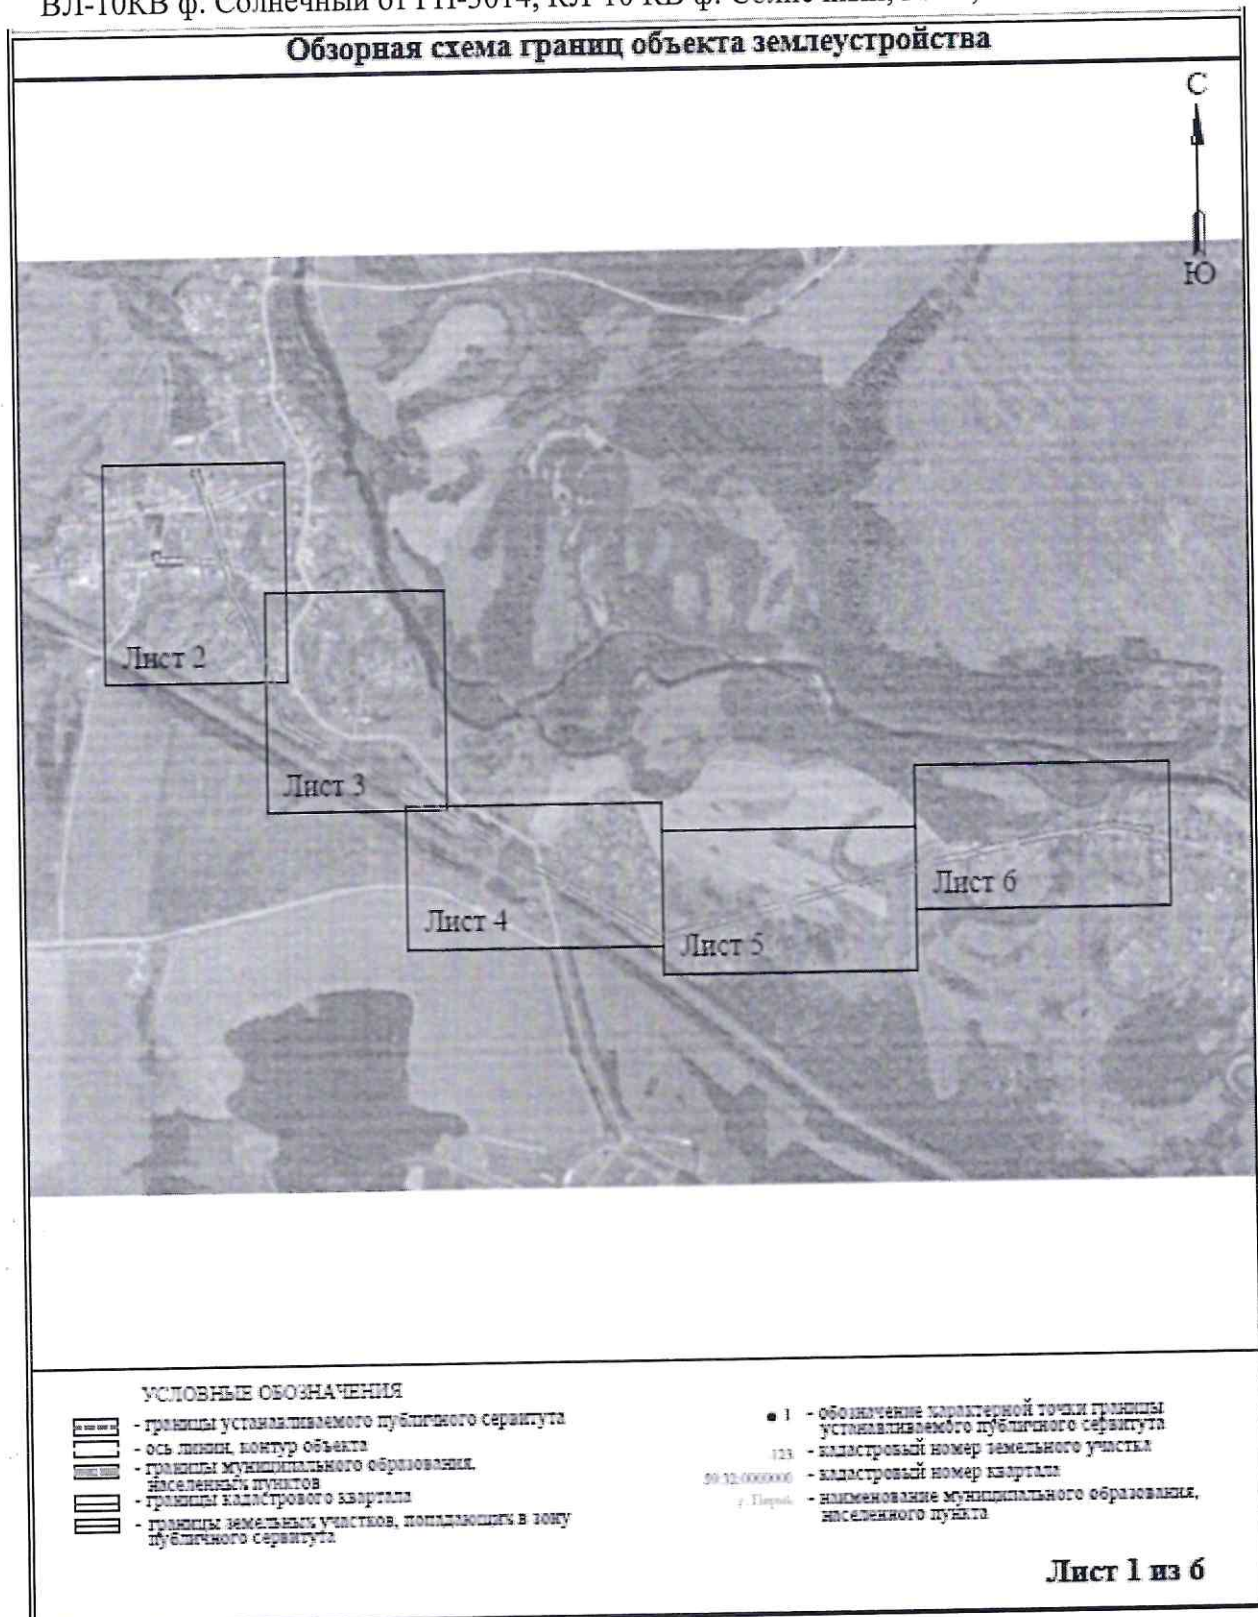



Условные обозначения приведены на листе 1

Масштаб 1:2000

Лист 2 из 6



Условные обозначения приведены на листе 1

Масштаб 1:2000

Лист 3 из 6





Условные обозначения приведены на листе 1

Масштаб 1:2000

Лист 4 из 6



Условные обозначения приведены на листе 1

Масштаб 1:2000

Лист 5 из 6



Условные обозначения приведены на листе 1

Масштаб 1:2000

Лист 6 из 6

Приложение 3  
к распоряжению  
комитета имущественных  
отношений администрации  
Пермского муниципального округа  
от 22.10.2024 № 3605

**ОПИСАНИЕ МЕСТОПОЛОЖЕНИЯ  
ГРАНИЦ ПУБЛИЧНОГО СЕРВИТУТА**

Каталог координат		
Площадь зоны публичного сервитута 84776 кв.м		
Обозначение характерных точек границы	Координаты, м	
	X	Y
1	2	3
1	474953.12	2252845.26
2	474946.37	2252867.27
3	474954.36	2252869.45
4	474958.54	2252847.04
5	474927.28	2252846.58
6	474939.56	2252837.62
7	474947.41	2252744.67
8	474914.73	2252533.64
9	474873.60	2252349.12
10	474854.44	2252278.18
11	474856.44	2252259.69
12	474749.27	2251835.77
13	474664.16	2251503.73
14	474647.74	2251444.92
15	474637.4	2251395.84
16	474637.84	2251329.61
17	474624.92	2251273.72
18	474663.3	2251221.43
19	475272.93	2250217.33
20	475307.96	2250170.87
21	475432.14	2250127.69
22	475618.48	2250064.05
23	475654.37	2250046.28
24	475622.1	2250013.65
25	475637.13	2249998.39
26	475673.31	2250035.63
27	475726.88	2250002.18
28	475769.86	2250004.57
29	475798.36	2249994.5
30	475806.71	2249913.51
31	475809.05	2249889.31
32	475808.88	2249783.43
33	475824.19	2249778.14
34	475824.19	2249777.13
35	475827.09	2249777.13
36	475829.25	2249776.38
37	475824.89	2249777.13
38	475846.04	2249777.13
39	475846.04	2249798.88
40	475839.34	2249798.88
41	475838.92	2249798.88
42	475829.9	2249798.88
43	475830.05	2249869.82
44	475827.64	2249915.41
45	475819.91	2249948.42
46	475965.81	2249945.76
47	476072.54	2249908.71
48	476071.27	2249906.04
49	476077.57	2249903.07
50	476077.91	2249902.56
51	476078.53	2249903.64
52	476080.22	2249901.58
53	476080.53	2249901.68
54	476091.62	2249896.44
55	476094.83	2249903.24
56	476102.99	2249903.42
57	476102.4	2249902.4
58	476092.03	2249902.16
59	475972.18	2249965.77
60	475811.65	2250012.83
61	475762.9	2250025.77
62	475732.49	2250023.63
63	475669.58	2250061.92
64	475626.51	2250083.5
65	475438.97	2250146.95
66	475221.93	2250188.19
67	475296.88	2250238.22

1	2	3
68	474702.34	2251232.18
69	474672.81	2251284.73
70	474649.76	2251333.91
71	474637.77	2251399.62
72	474638.15	2251439.92
73	474664.47	2251498.33
74	474769.63	2251839.61
75	474877.73	2252258.15
76	474875.77	2252376.25
77	474893.95	2252334.84
78	474935.37	2252319.73
79	474968.73	2252243.3
80	474959.93	2252843.68
81	474939.42	2252844.43
1	474953.12	2252845.26