

Схема расположения границ публичного сервитута

Объект: Газопровод-ввод до границы земельного участка по адресу: Пермский край, м.о. Пермский, д. Устиново, ул. Просторная, д.4 (под строительство газопровода давлением до 1,2 МПа, для размещения которого не требуется разрешения на строительство)

Местоположение: Пермский край, м.о. Пермский, д. Устиново, ул. Просторная

Площадь публичного сервитута: 598 кв.м.

Категория земель: земли населенных пунктов

Описание границ смежных землепользователей:

От точки н1 до точки н3 - земельный участок с кадастровым номером 59:32:3420001:1532
От точки н3 до точки н5 - земельный участок с кадастровым номером 59:32:3420001:2888
От точки н5 до точки н6 - земельный участок с кадастровым номером 59:32:3420001:2890
От точки н6 до точки н8 - земельный участок с кадастровым номером 59:32:3420001:3339
От точки н8 до точки н9 - земельный участок с кадастровым номером 59:32:3420001:2891
От точки н9 до точки н10 - земельный участок с кадастровым номером 59:32:3420001:1527
От точки н10 до точки н1 - земельный участок с кадастровым номером 59:32:3420001:2890

Условные обозначения:

:3У1 - Проектные границы публичного сервитута

1 - Обозначение характерной точки проектной границы публичного сервитута


:1532 - Границы и номер земельного участка, сведения о которых внесены в ЕГРН

59:32:3420001 - Проектное местоположение инженерного сооружения
- Номер кадастрового квартала

59:32-6.553 - Границы и учетный номер зоны с особыми условиями использования территории, сведения о которых внесены в ЕГРН

Каталог координат, м
Система координат: МСК-59, зона 2
Метод определения координат - Геодезический

№ точки границы	X	Y	Средняя квадратическая погрешность положения характерной точки (Mt), м
1	507363.61	2228936.83	0.1
2	507361.10	2228932.37	0.1
3	507359.38	2228929.32	0.1
4	507361.99	2228927.85	0.1
5	507360.82	2228925.77	0.1
6	507368.83	2228921.46	0.1
7	507385.59	2228952.02	0.1
8	507388.75	2228954.63	0.1
9	507399.17	2228961.57	0.1
10	507416.01	2228975.95	0.1
11	507411.23	2228981.87	0.1
12	507382.27	2228958.47	0.1
13	507367.52	2228934.87	0.1
1	507363.61	2228936.83	0.1

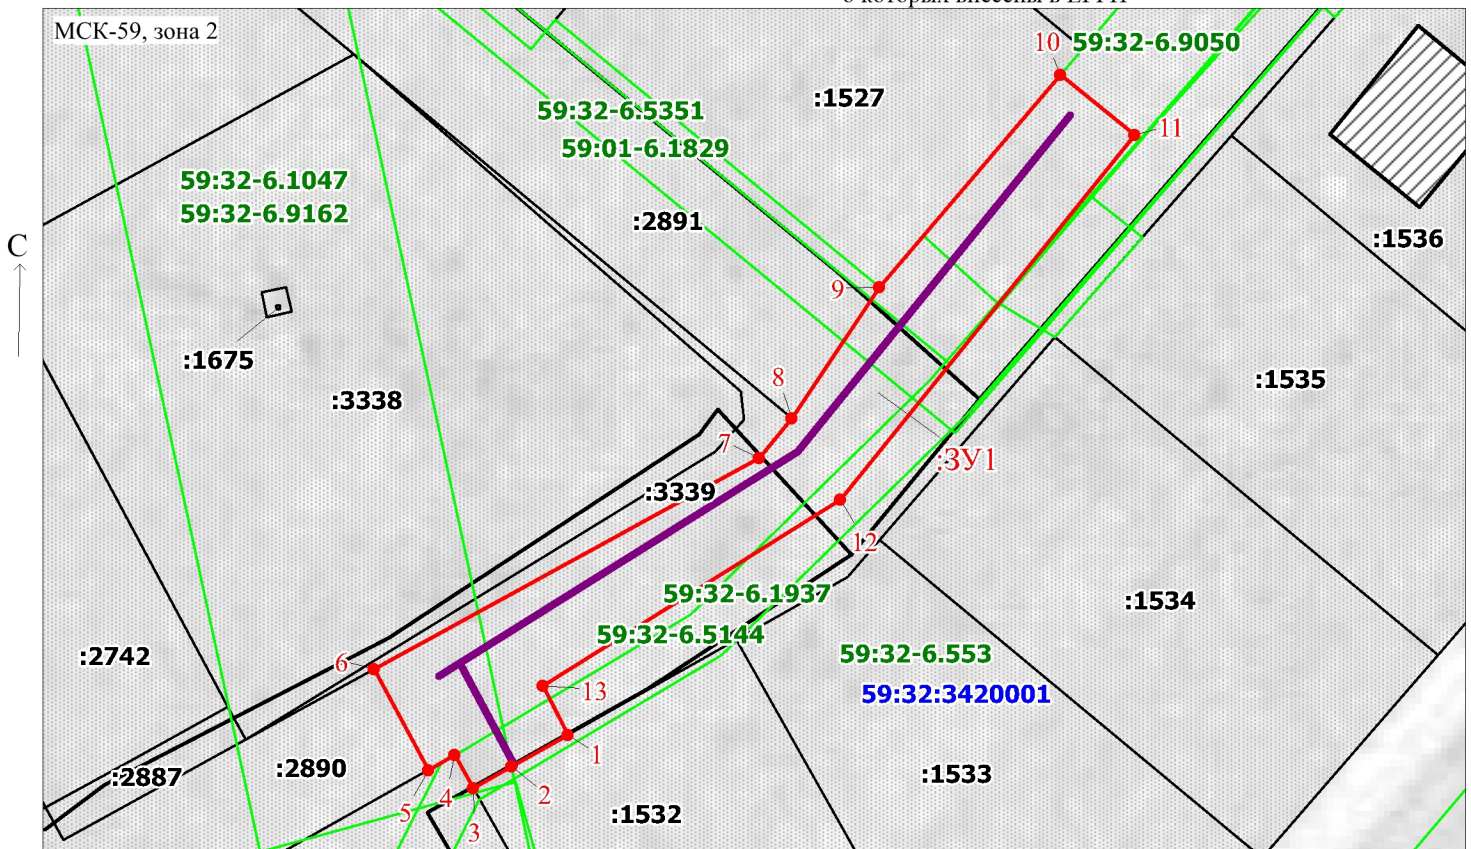

Масштаб 1:600

Заявитель:

Д.Х. Киямова

/ Киямова Д.Х.

(подпись, расшифровка подписи)