

СХЕМА РАСПОЛОЖЕНИЯ ГРАНИЦ ПУБЛИЧНОГО СЕРВИТУТА

Объект: «Строительство ВЛ 0,4 кВ с установкой ПУ для электроснабжения деревни Косотуриха (4500092956)»


Местоположение объекта: Пермский край, Пермский муниципальный округ, д. Косотуриха

Площадь земель или части земельного участка, кв.м.: 474

Категория земель: земли населённых пунктов

Вид разрешенного использования земельного участка: -

Цель использования: под объекты инженерного оборудования электроснабжения

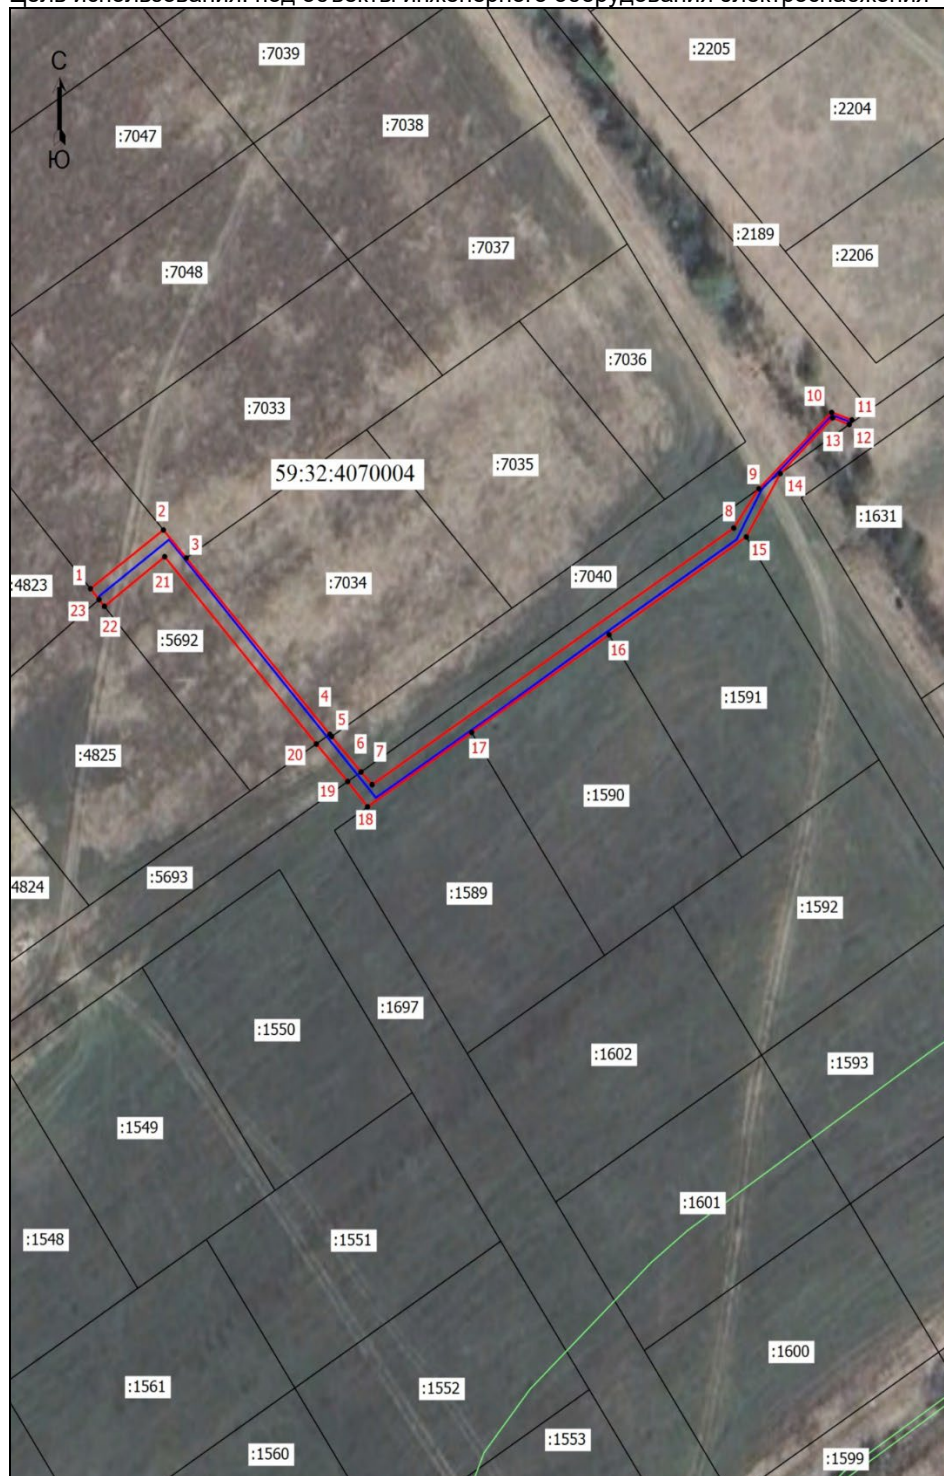

Координаты характерных точек
(МСК-59 , зона 2)

№ п/п	X	Y
1	503251,75	2209848,29
2	503261,77	2209861,54
3	503256,99	2209865,68
4	503226,90	2209891,76
5	503226,52	2209892,10
6	503220,48	2209897,45
7	503218,32	2209899,45
8	503262,10	2209965,13
9	503268,79	2209969,69
10	503281,81	2209982,92
11	503280,53	2209986,60
12	503279,76	2209986,11
13	503280,89	2209983,08
14	503271,39	2209973,59
15	503260,59	2209967,41
16	503243,90	2209942,48
17	503227,21	2209917,54
18	503214,53	2209898,61
19	503218,86	2209895,02
20	503225,27	2209889,31
21	503257,20	2209861,77
22	503248,73	2209850,83
23	503249,90	2209849,85
1	503251,75	2209848,29

Масштаб 1: 1000

Условные обозначения

- - Граница кадастрового квартала
- - Граница земельного участка, согласно сведениям из ЕГРН
- - Граница зоны с особыми условиями использования
- - Граница публичного сервитута
- - Граница сооружения, планируемого к строительству
- 59:32:4070004 - Номер кадастрового квартала
- :4825 - Кадастровый номер земельного участка
- 1 - Обозначение новой характерной точки