


Схема расположения границ публичного сервитута для эксплуатации объекта ВЛ 10кВ Болгары от ПС Протасы отп.на ТП-47410

Каталог координат		
Площадь зоны публичного сервитута 682 кв.м		
Координаты, м		
Обозначение характерных точек границ	X	Y
1	2	3
1	492951.95	2203737.66
2	492946.87	2203771.39
3	492927.08	2203768.41
4	492932.17	2203734.68
1	492951.95	2203737.66

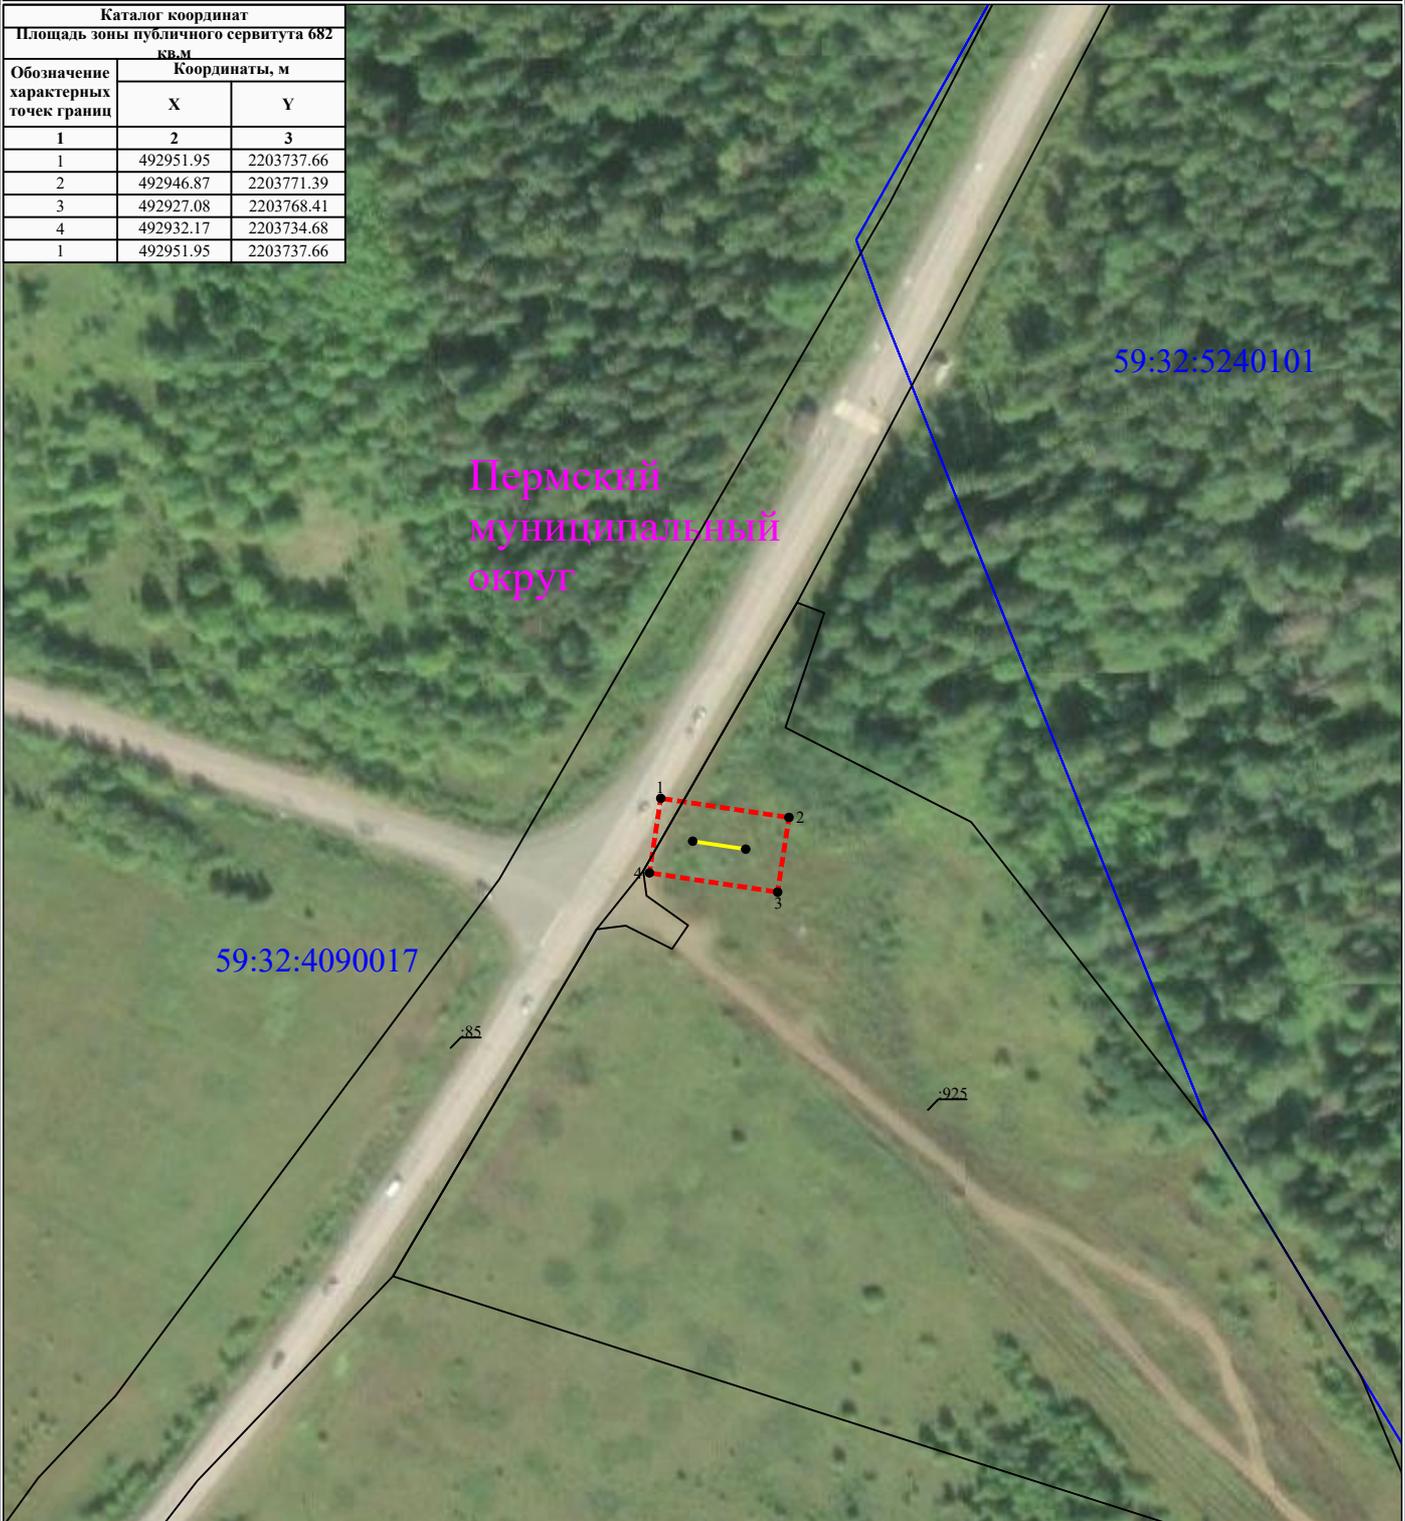

Масштаб 1:2000

УСЛОВНЫЕ ОБОЗНАЧЕНИЯ

- границы устанавливаемого публичного сервитута
- ось линии, контур объекта
- границы муниципального образования, населенных пунктов
- границы кадастрового квартала
- границы земельных участков, попадающих в зону публичного сервитута

- 1 - обозначение характерной точки границы устанавливаемого публичного сервитута
- :123 - кадастровый номер земельного участка
- 59:32:0000000 - кадастровый номер квартала
- г. Пермь - наименование муниципального образования, населенного пункта